


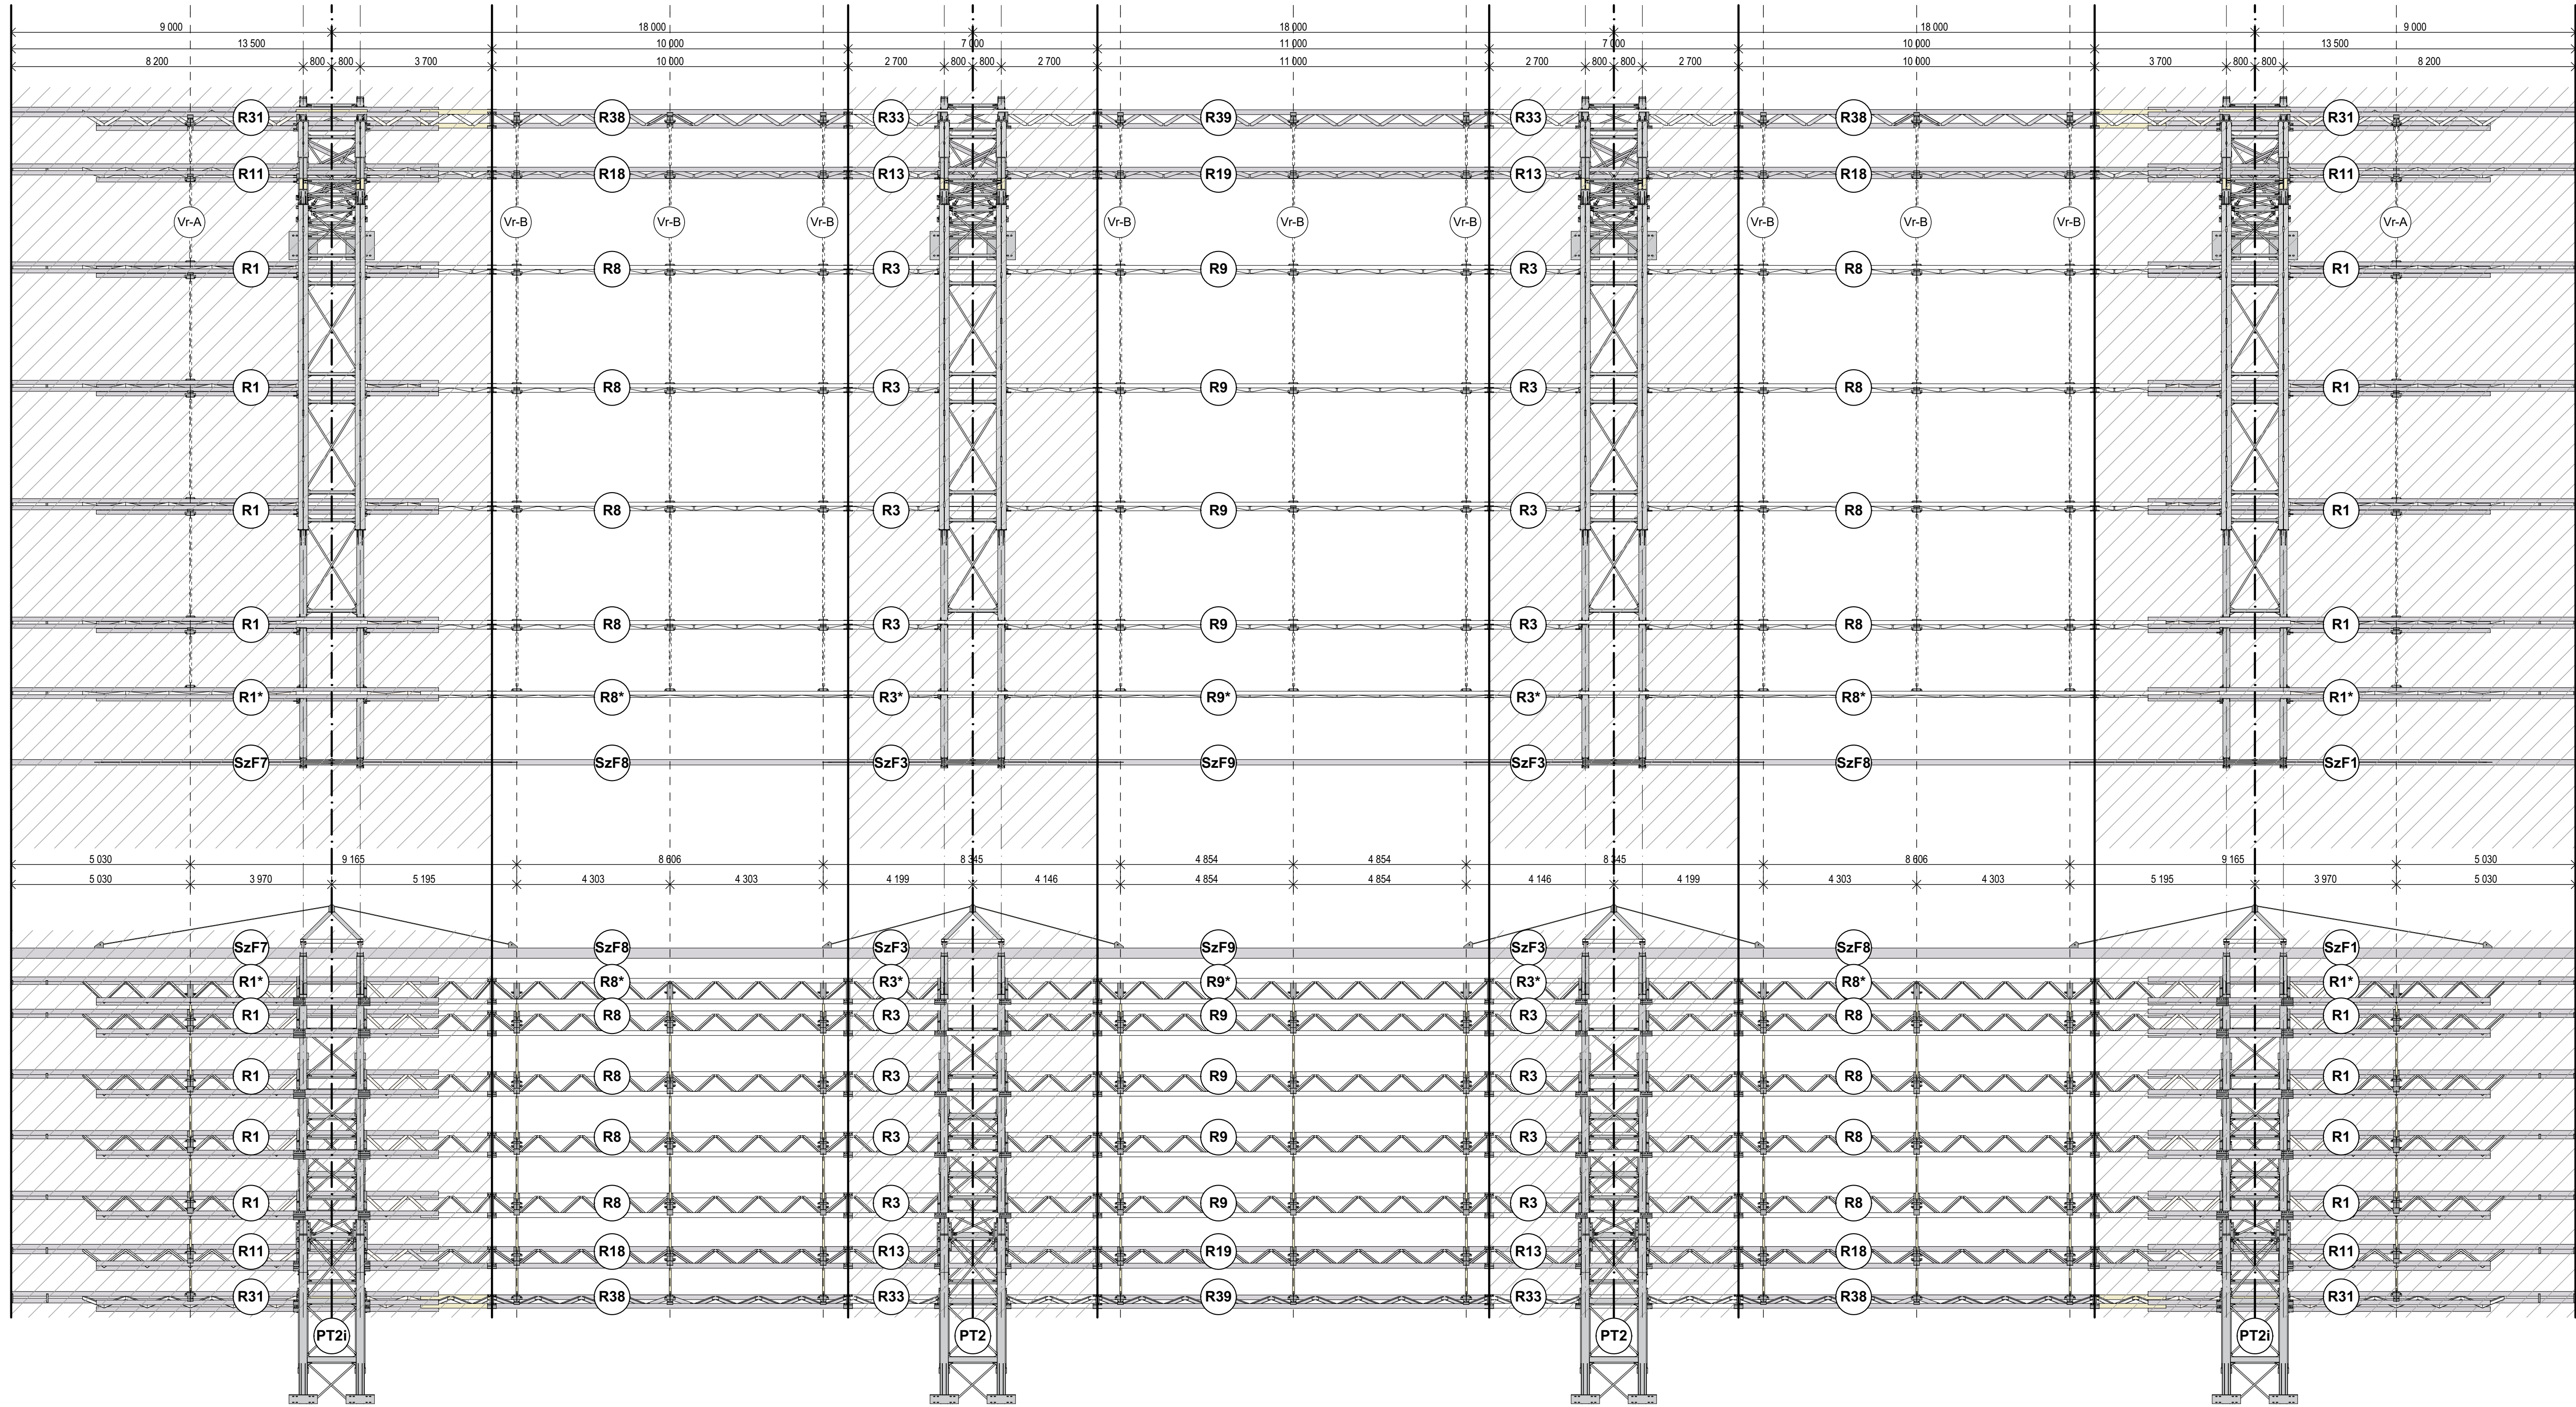


1:100

DÉLI LELÁTÓ

1:100

DÉLI HOMLOKZAT

ELEMLista		ELEMLista	
Típus	Jel	Típus	Jel
Összekötők			R19
	Vr-A		1
			R31
	Vr-B		2
			R33
	9		2
Szelemek			R38
	R1		2
	8		R39
	R1*		1
	2		SzF1
	R3		1
	8		SzF3
	R3*		2
	2		SzF7
	R8		1
	8		SzF8
	R8*		2
	2		SzF9
	R9		1
	4		
	R9*		Tartópillér
	1		PT2
	R11		2
	2		PT2I
	R13		2
	2		
	R18		
	2		

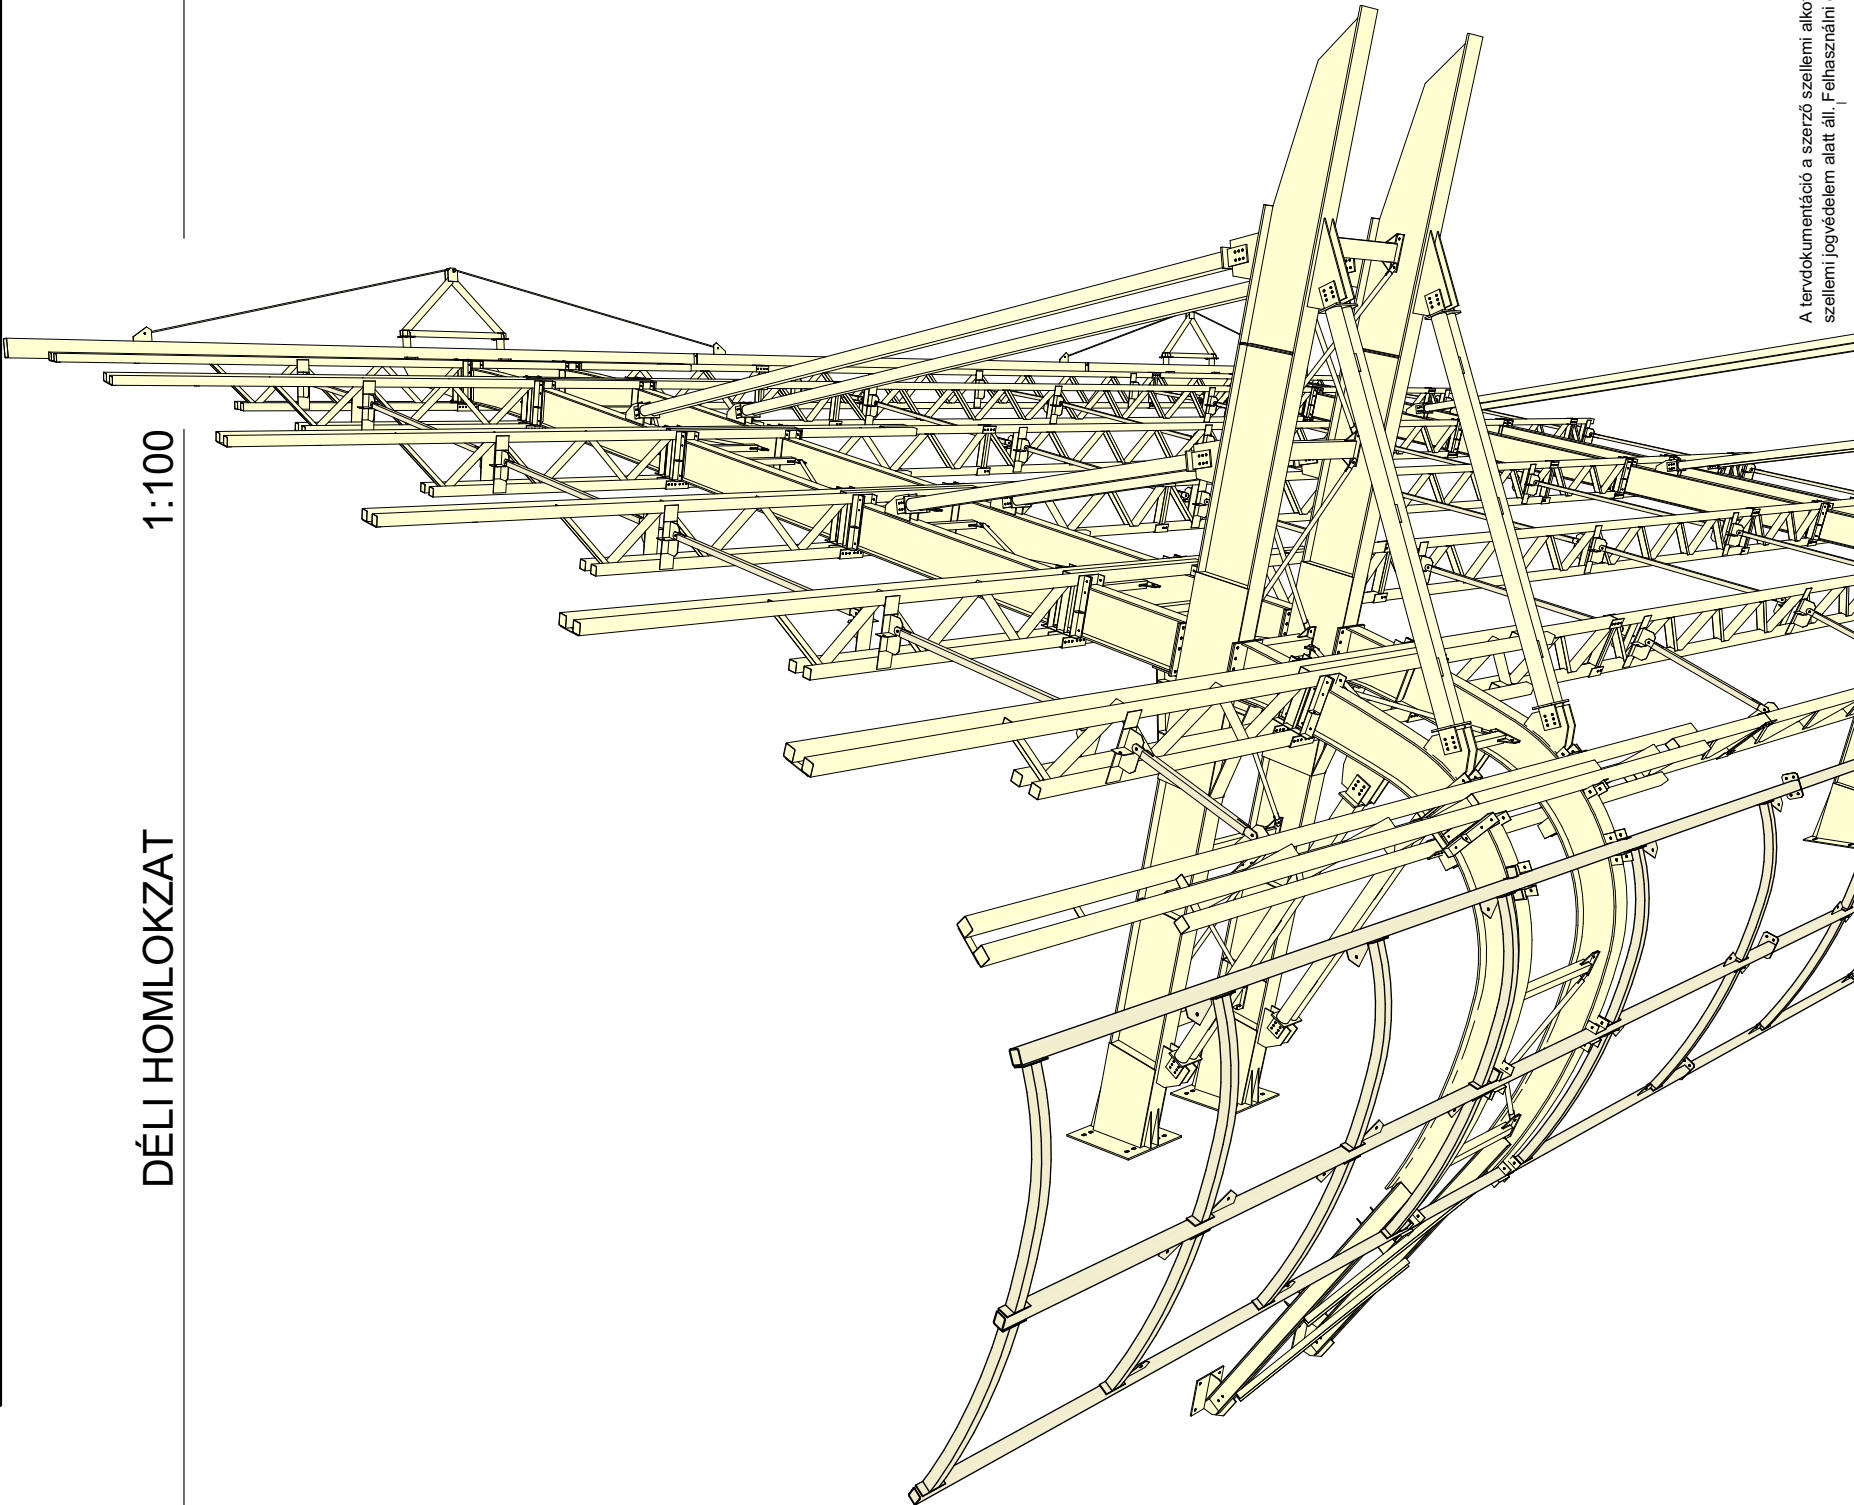


Rajzszám: Sd-A-01		Dátum: 2014.12.17.	Vegző: v.1
Tárgy: Munka tárgya	Statikus Kiviteli Terv	Munkatársak	
Építés helye: Építési helyszín	Megbízó neve		
Építendő: Megbízó címe	Munkatársak		
Tervező: Tervező cég	Tervező cég címe		
Tervező: Minta Bt	Minta Bt jogszabályi száma	SZERKEZET ÖSSZEÁLLÍTÁSI TERV	
Tervező: Minta Bt	Minta Bt jogszabályi száma		
Munkatársak: Munkatársak	Munkatársak	SZERKEZET ÖSSZEÁLLÍTÁSI TERV	
Rajz: Rajz	Rajz		

A tervek dokumentációja a szerző szellemi alkotása. Az 1999. LXXVI. évi törvény szerint a szerzői jogok védelme alatt áll. Felhasznált adatok a PTE 402/3. sz. táblázat alapján.

PT2 - PT2i PILLÉR - ÖSSZEÁLLÍTÁSI TERV

PT2 pillér: Készül 2db

PT2i pillér: Készül 2db

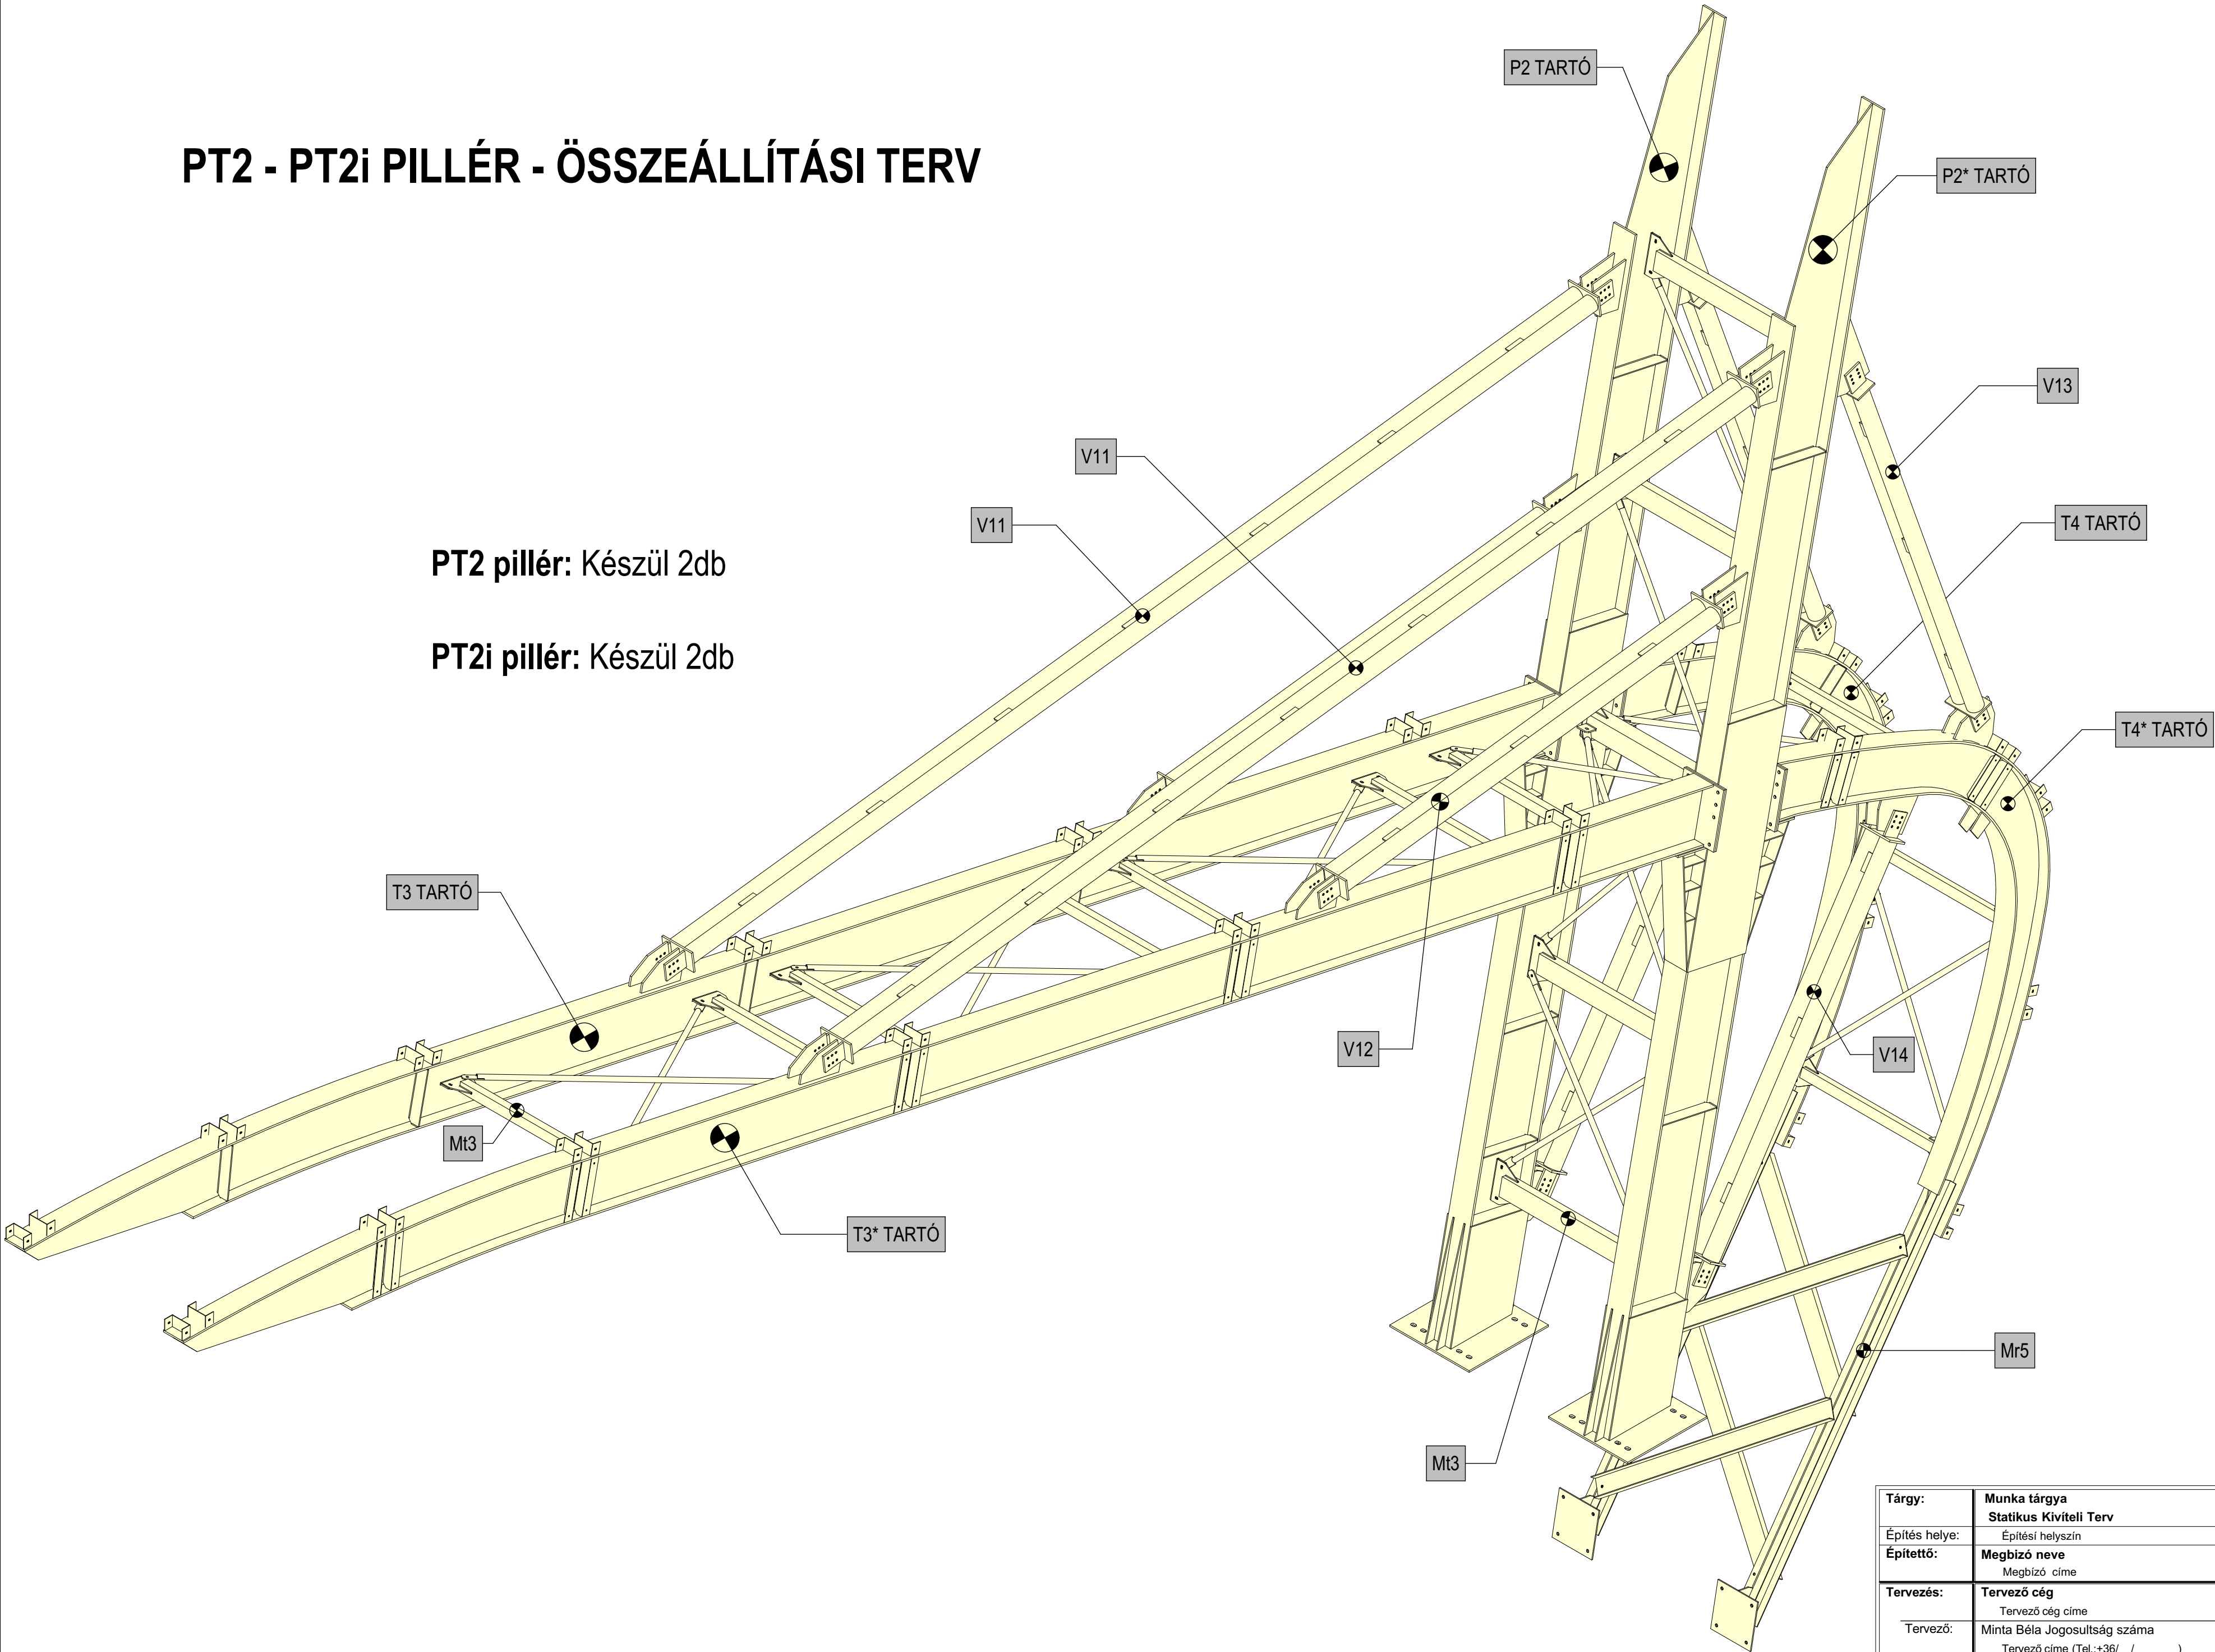







Tárgy:	Munka tárgya Statikus Kiviteli Terv	Rajzszám:
Építés helye:	Építési helyszín	Sd.A-02
Építető:	Megbízó neve Megbízó címe	
Tervezés:	Tervező cég Tervező cég címe	Dátum:
Tervező:	Minta Béla Jogosultság száma Tervező címe (Tel.:+36/___/____)	2014.12.17.
Munkatárs:	Munkatársak	Verzió:
Rajz:	PT2 - PT2i PILLÉR - ÖSSZEÁLLÍTÁSI TERV	v.1

P2 - P2* TARTÓ
M=1:25
Készül: 4-4 db

SZERKEZETI ACÉLOK:
IPE SZELVÉNYEK: S 355 J2 G3 EN 10025
RÁCSRUDAK: S 355 JR G2
(5MM ÉS ANNÁL VÉkonyABB SZELVÉNYEK ESETÉN) EN 10219

VARRATOK:
S 355 III.O.
CO VÉDŐGÁZAS II. O. 5 MM ÉS VÉkonyABB SZELVÉNYEKNÉL



CSAVAROK: 10.9
LEHORGONYZÓ CSAVAR: S 355

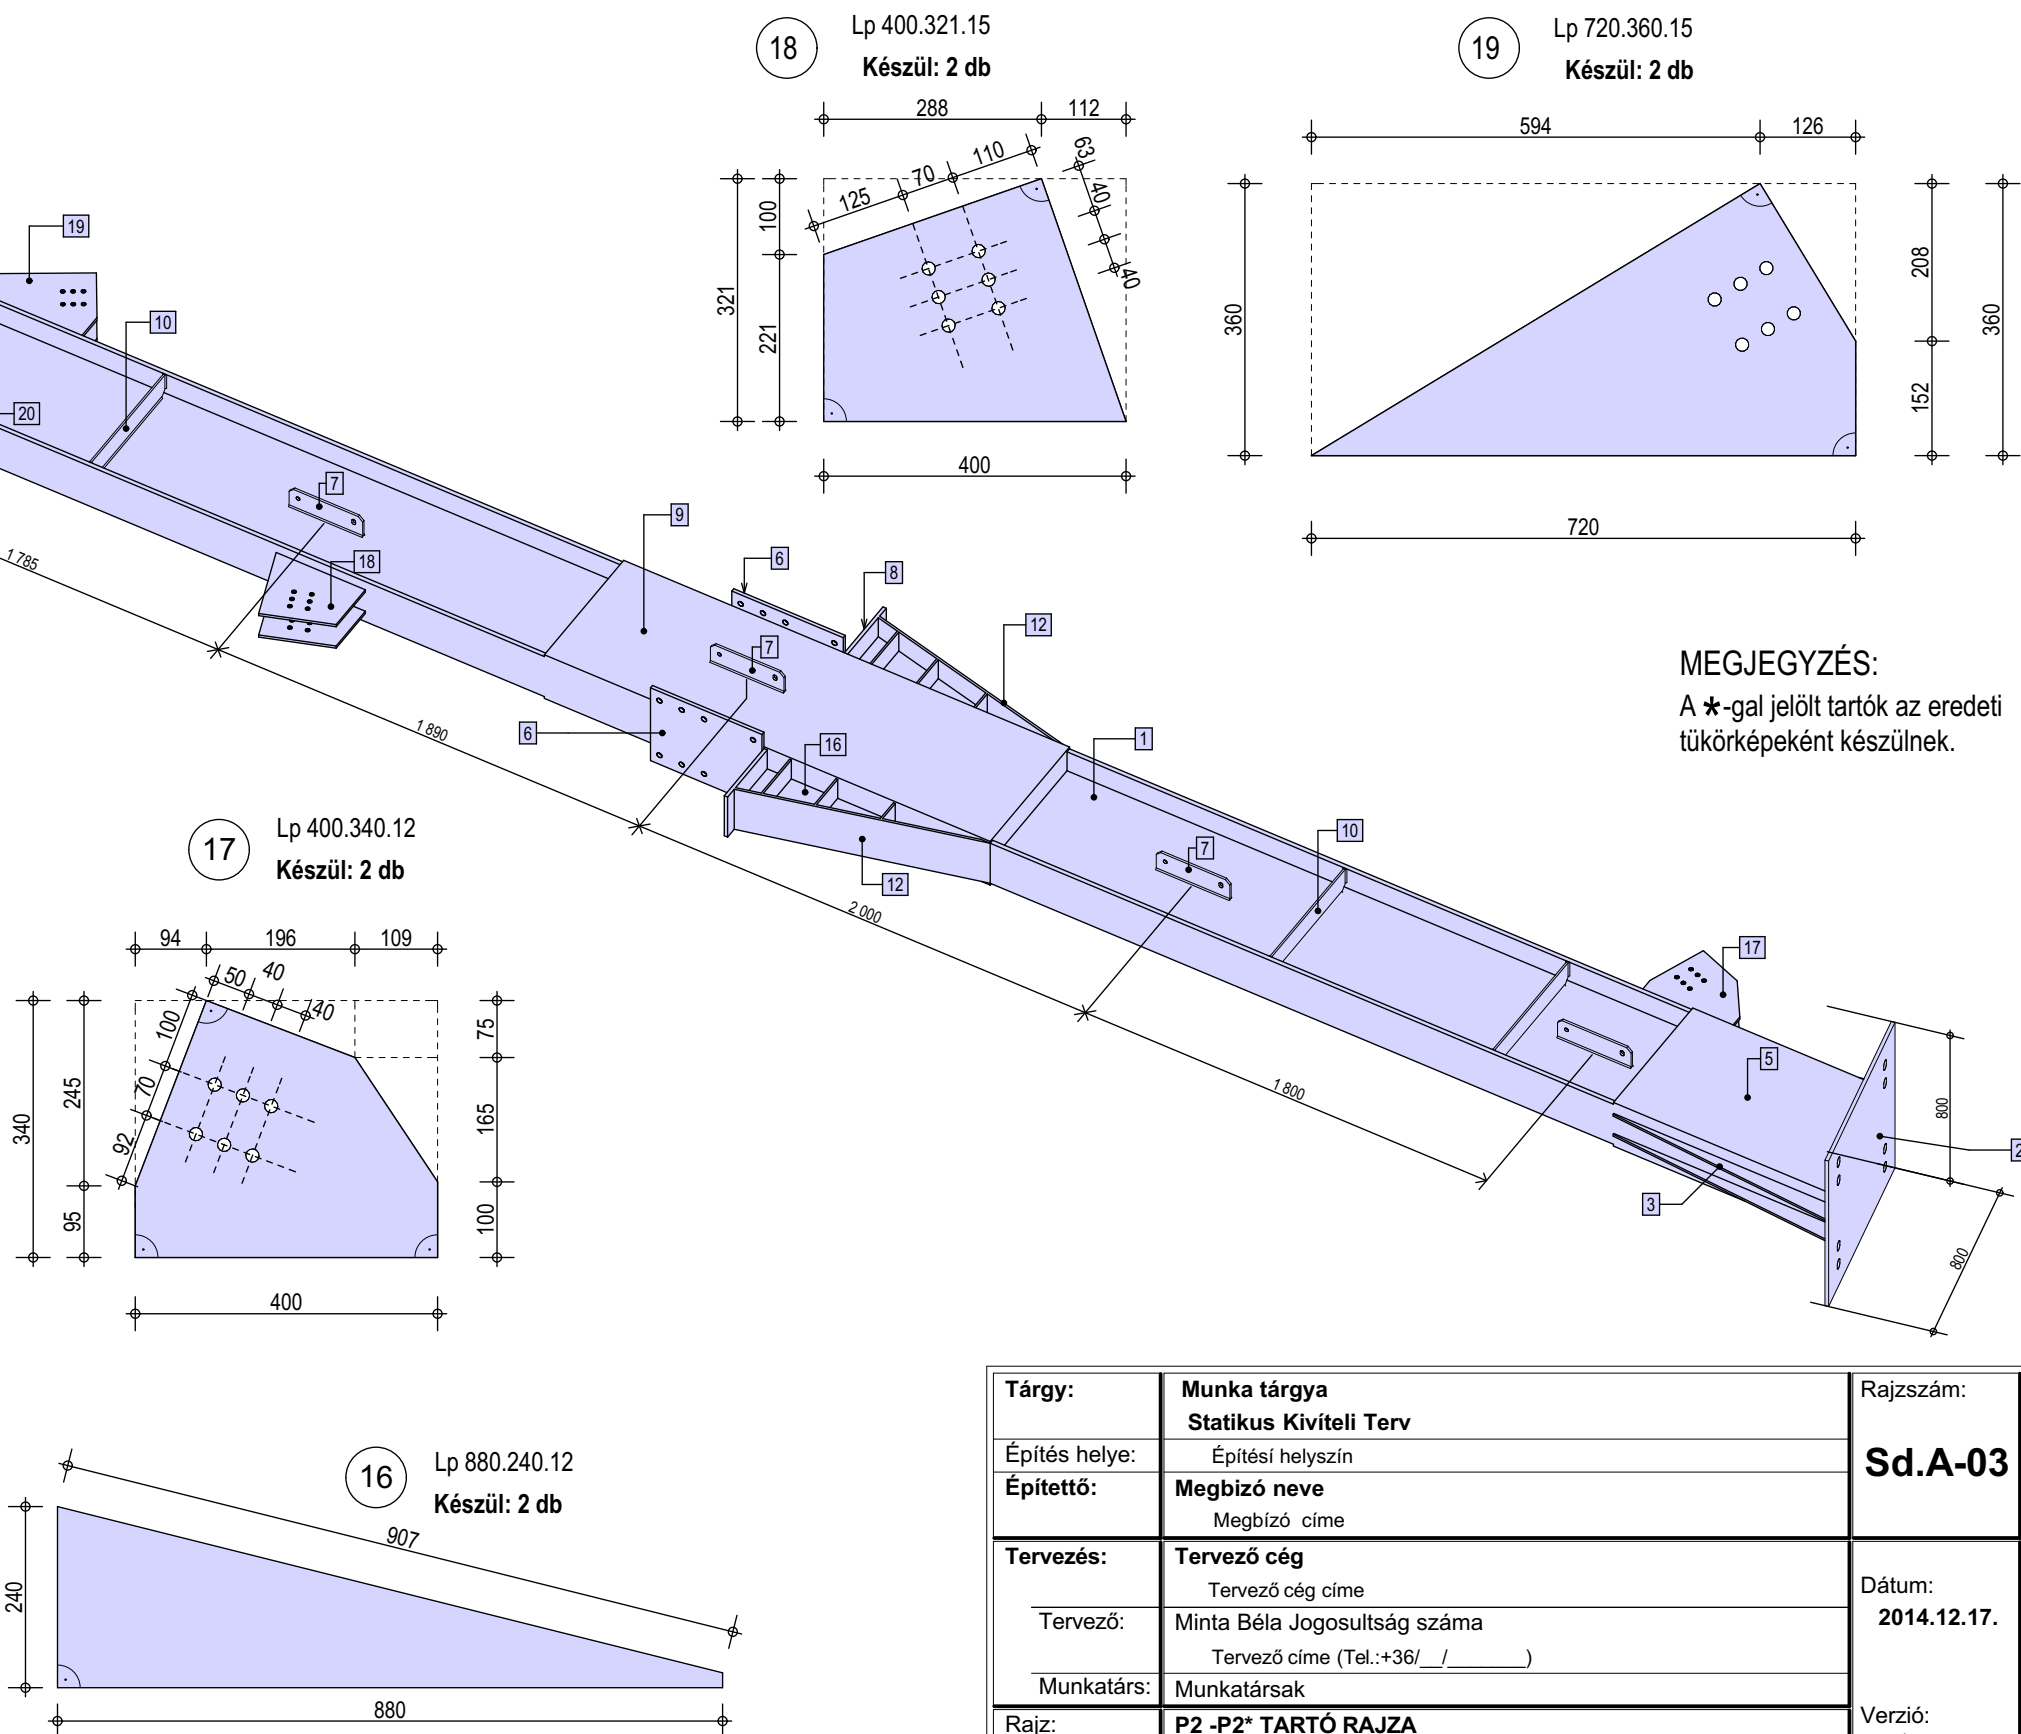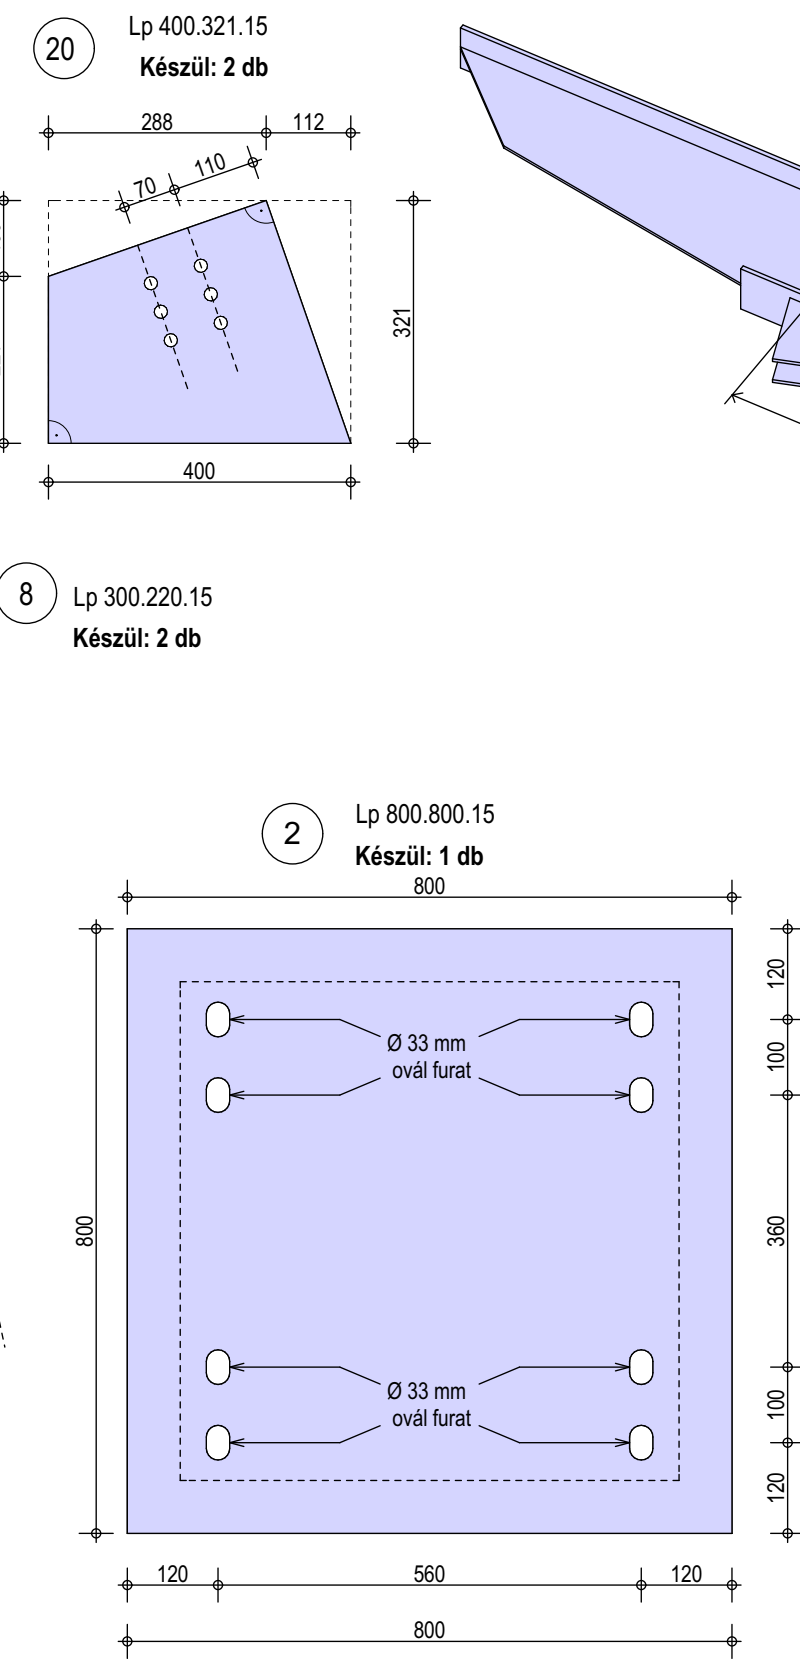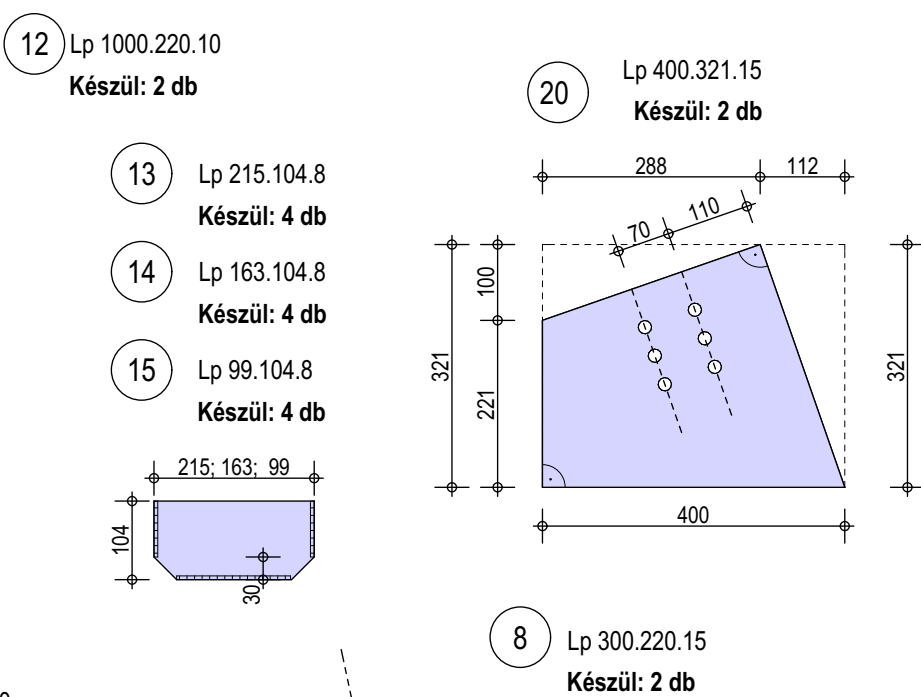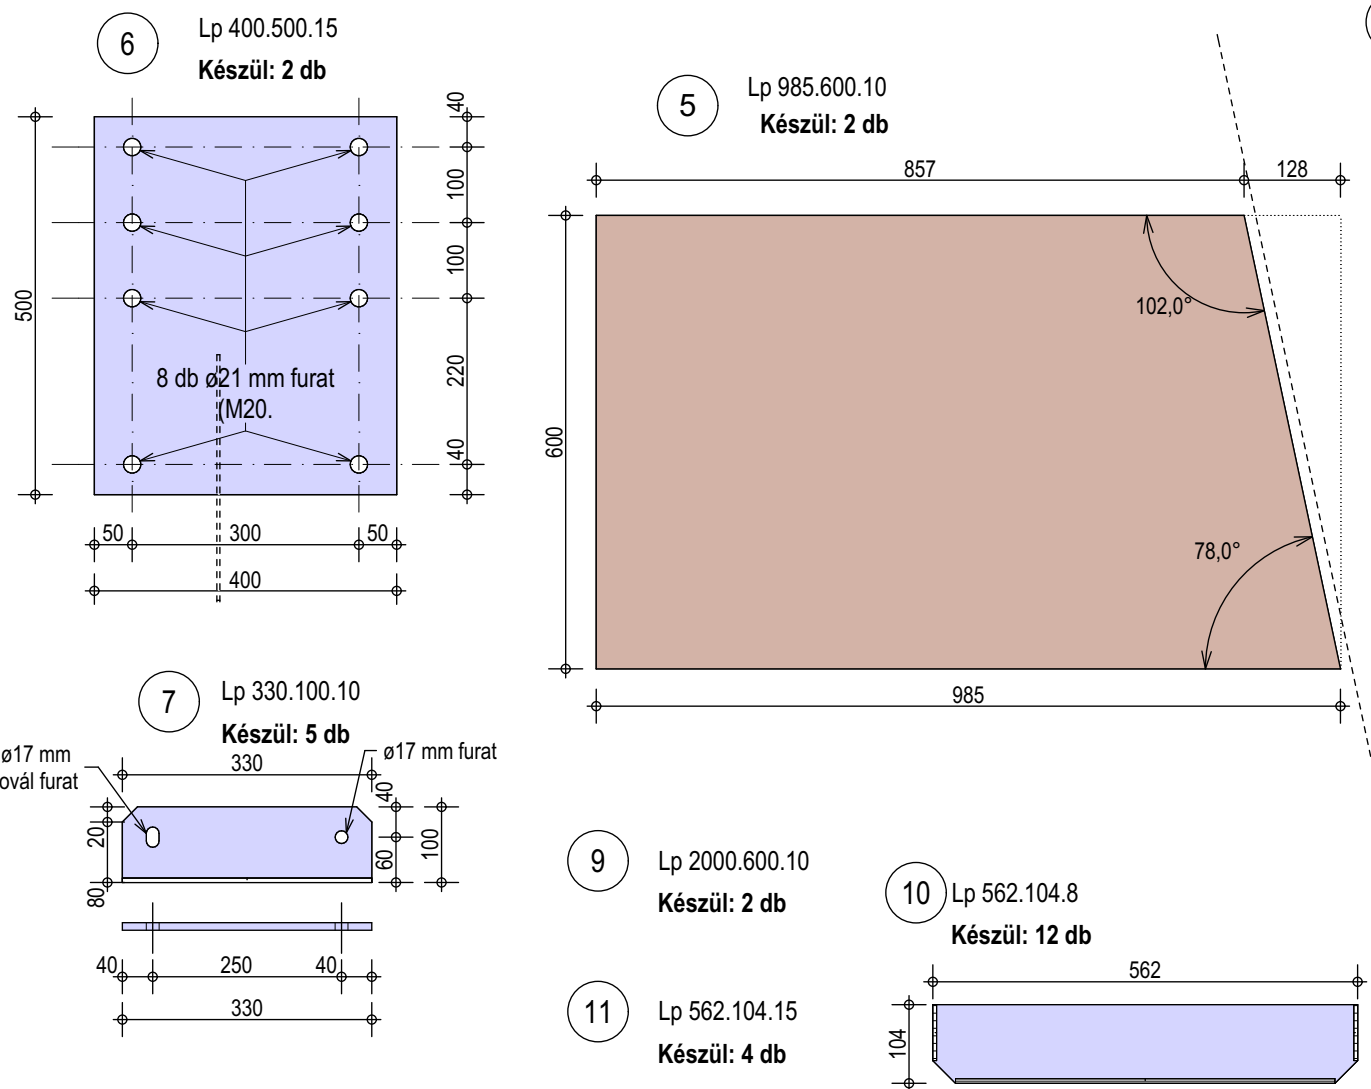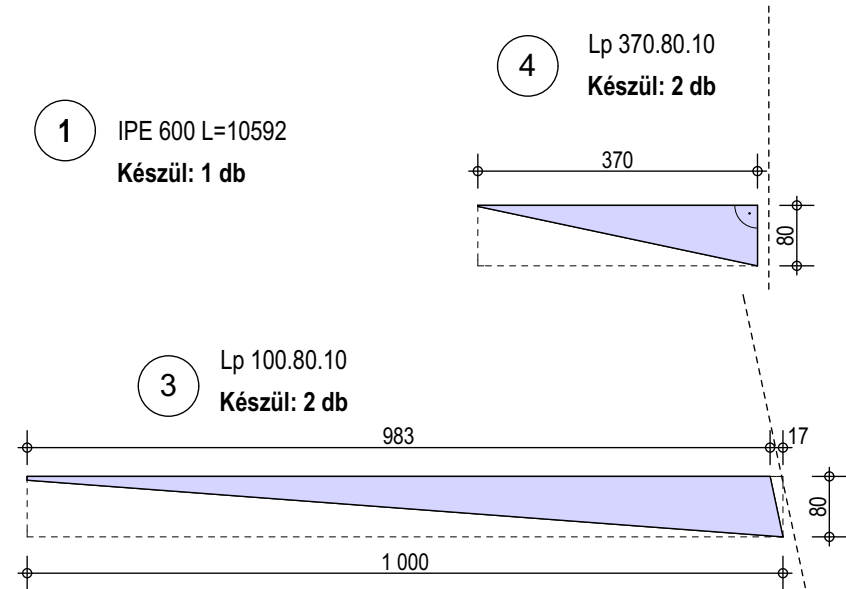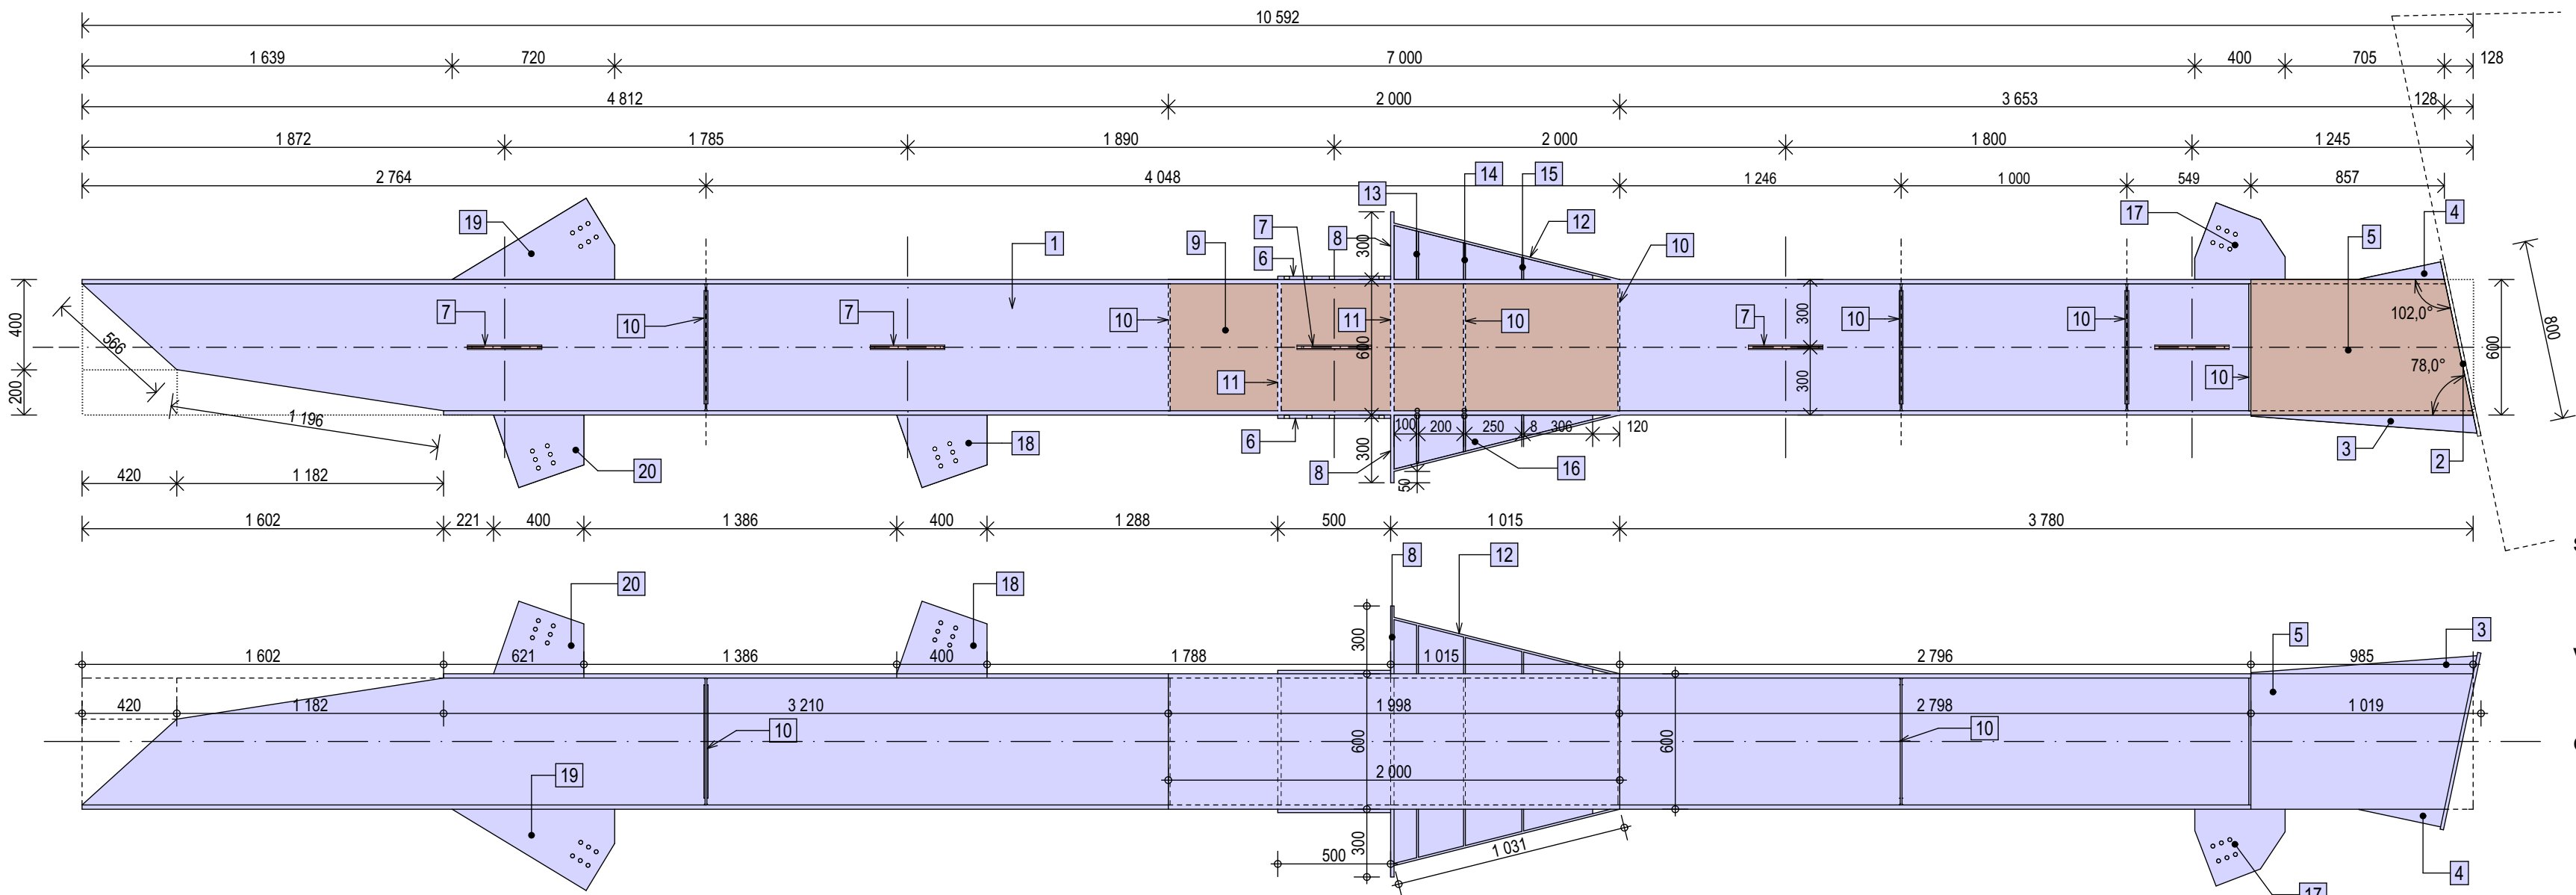

MEGJEGYZÉS:
A ★-gal jelölt tartók az eredeti tükörképeként készülnek.

Tárgy:	Munka tárgya	Rajzszám:
Építés helye:	Statikus Kiviteli Terv	Sd.A-03
Építető:	Megbízó neve	
Tervezés:	Tervező cég	Dátum:
Tervező:	Tervező cég címe	2014.12.17.
Munkatárs:	Minta Béla Jogosultság száma	
Rajz:	Tervező címe (Tel.:+36/ _/_/_)	Verzió:
	Munkatársak	v.1
	P2 - P2* TARTÓ RAJZA	


T3 - T3* tartók
M=1:25 Készül: 2-2db

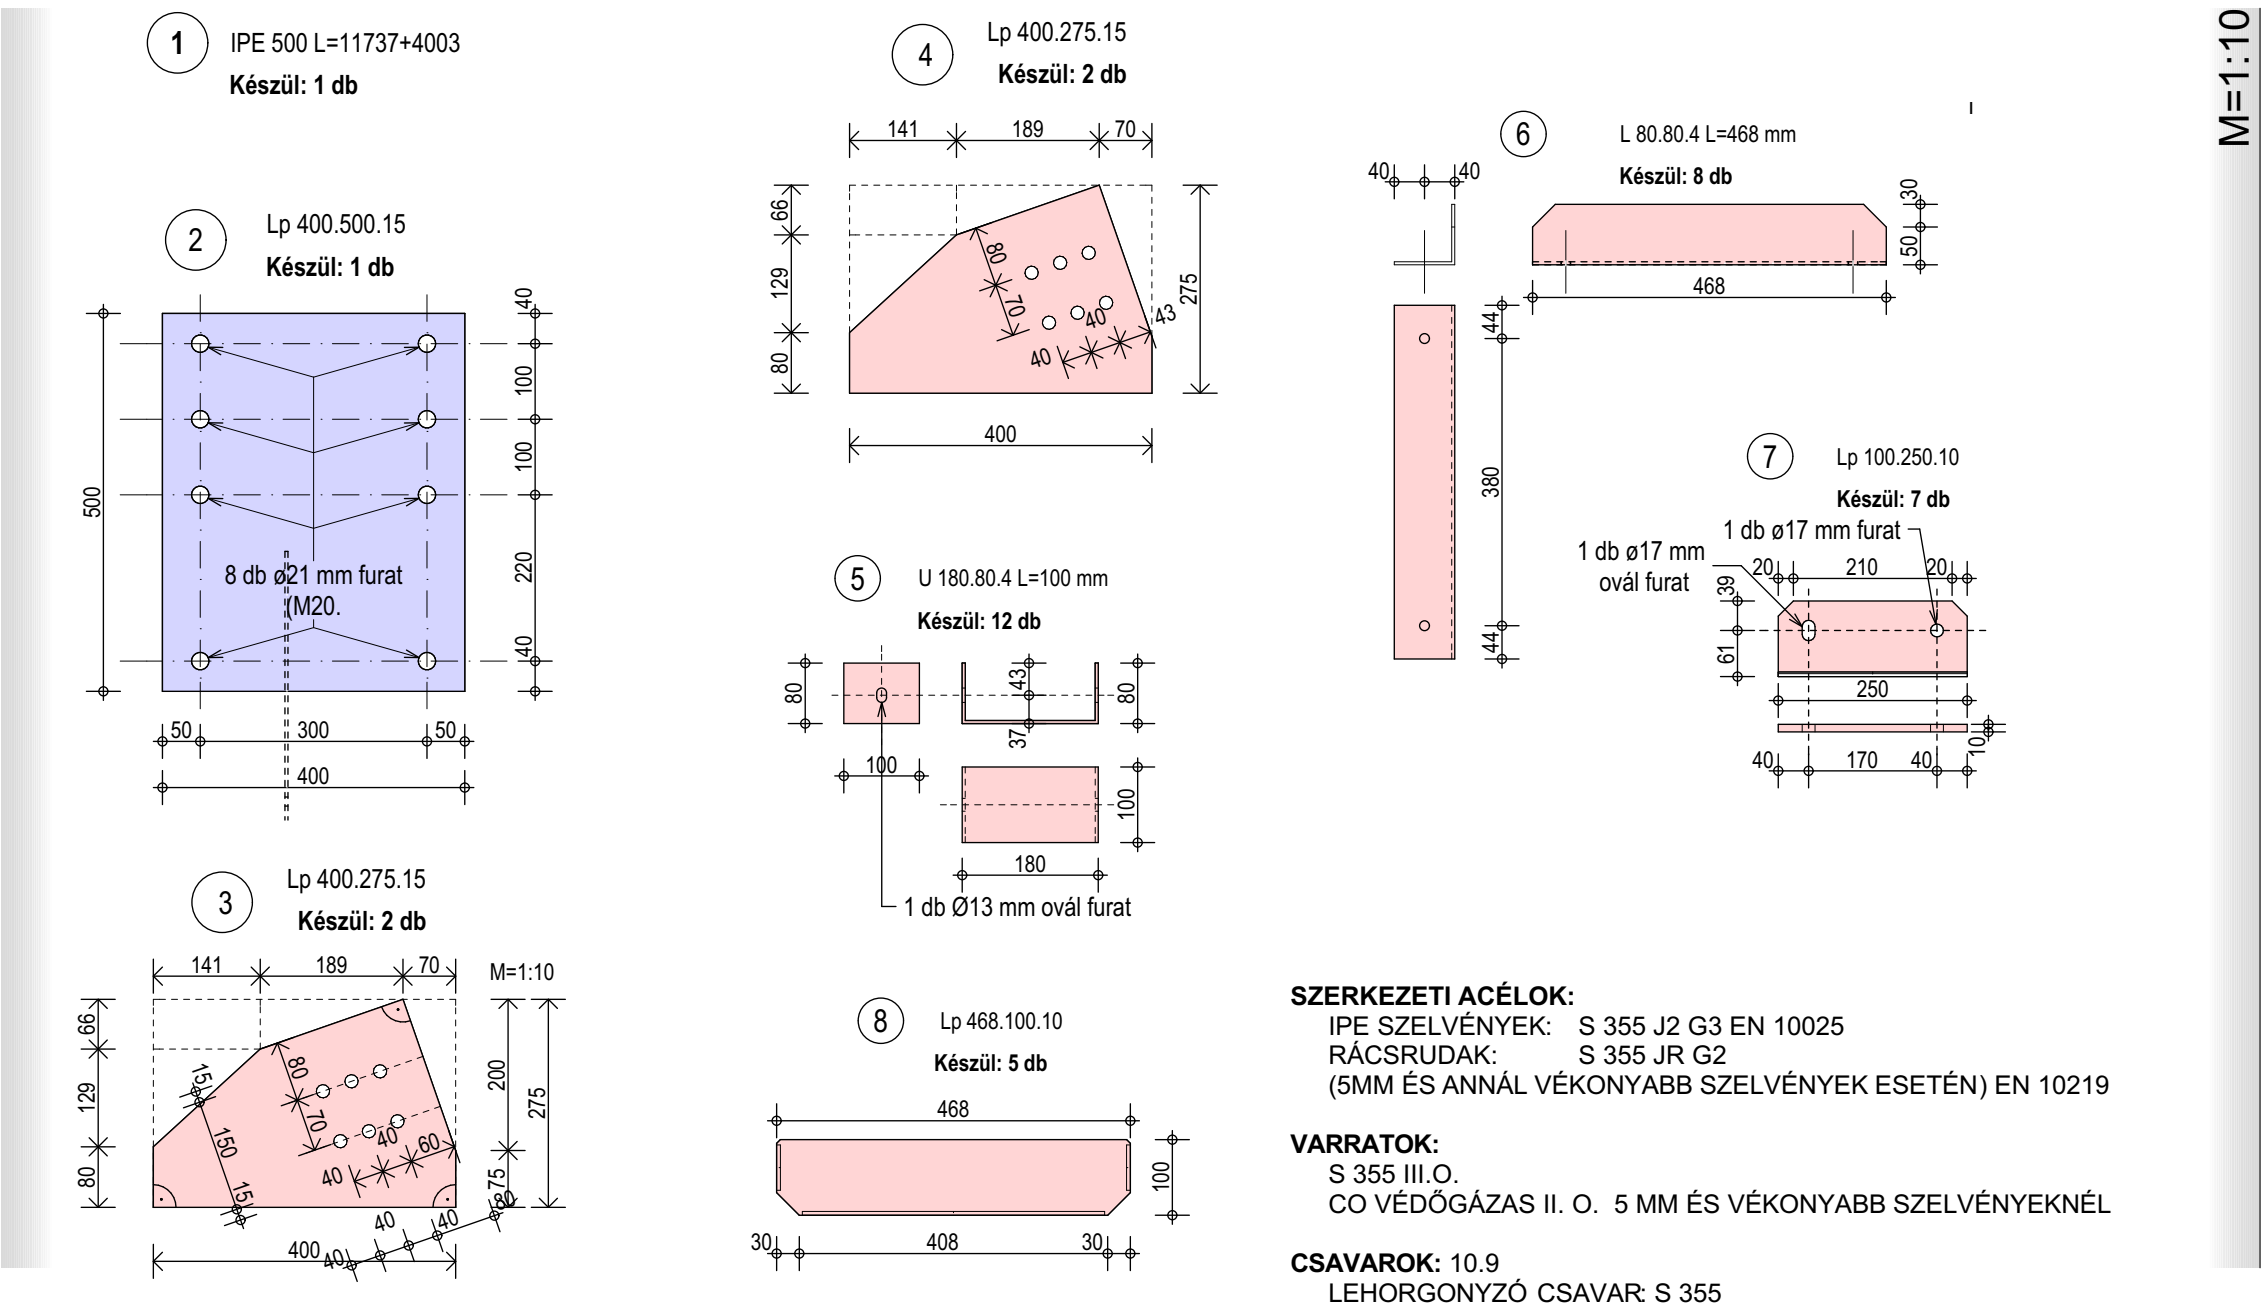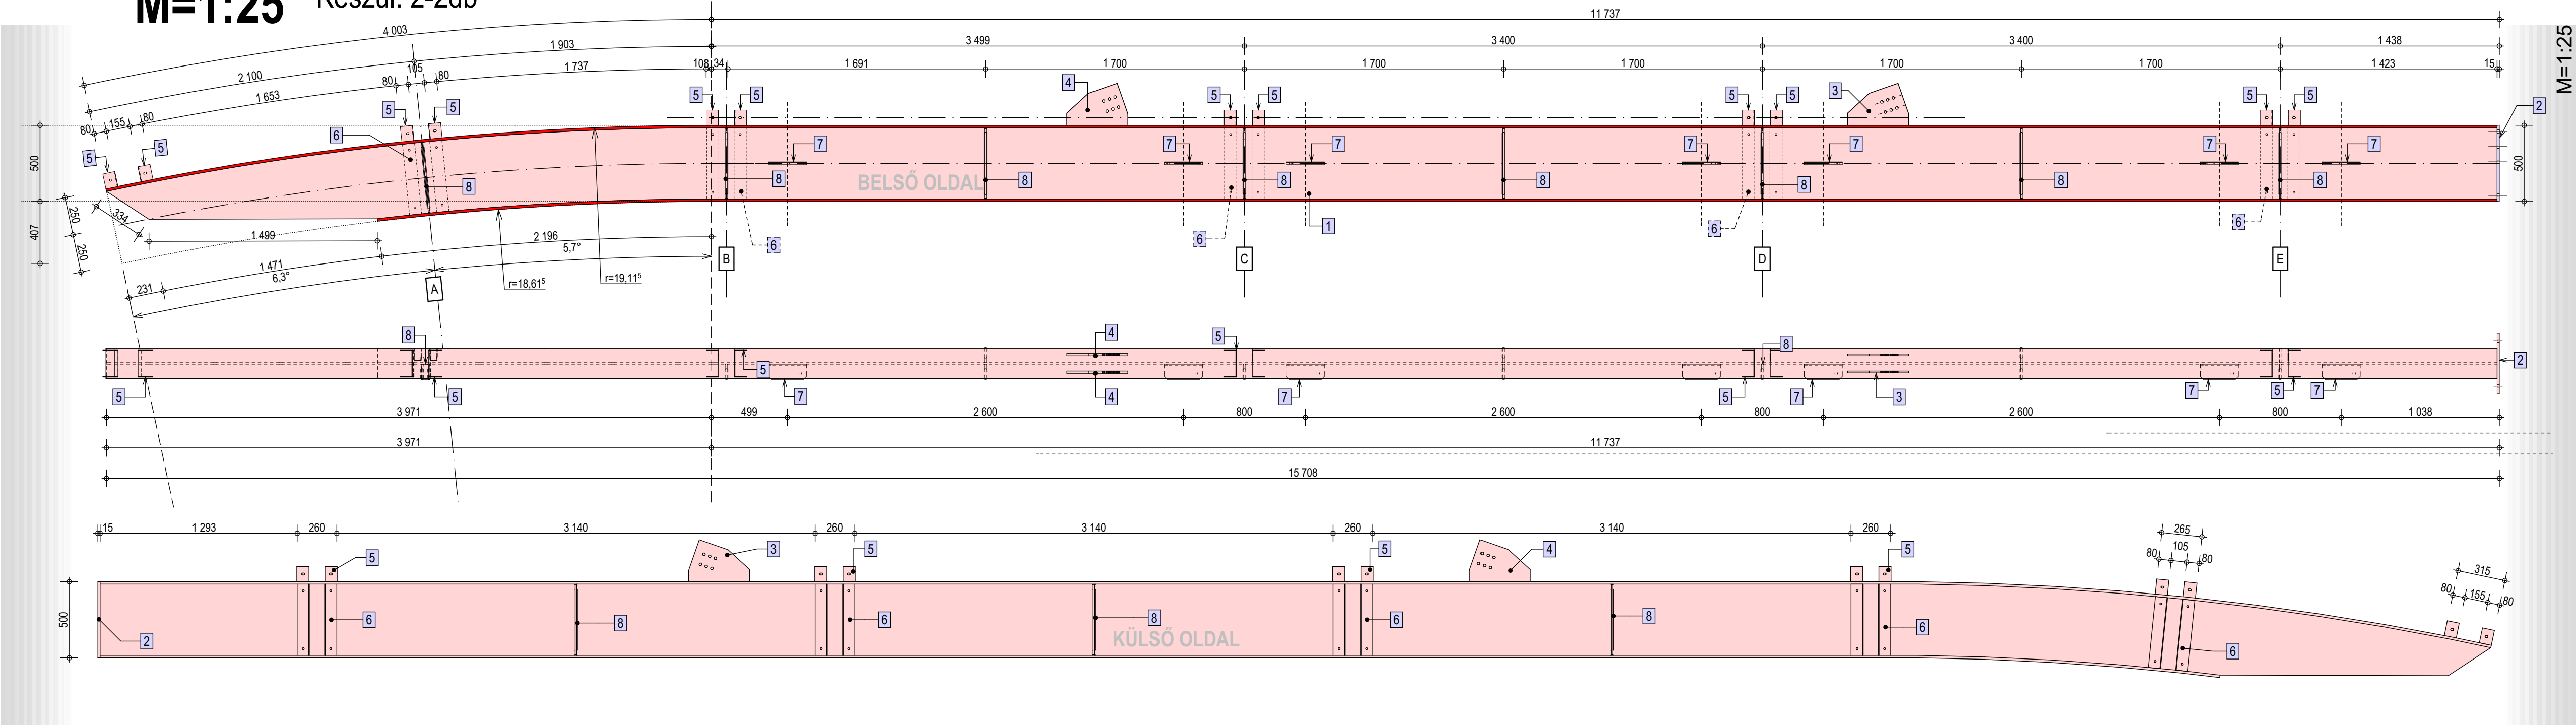

SZERKEZETI ACÉLOK:
IPE SZELVÉNYEK: S 355 J2 G3 EN 10025
RÁCSRUDEK: S 355 JR G2
(5MM ÉS ANNÁL VÉkonyABB SZELVÉNYEK ESETÉN) EN 10219

VARRATOK:
S 355 III.O.
CO VÉDŐGÁZÁS II. O. 5 MM ÉS VÉkonyABB SZELVÉNYEKNEŁ

CSAVAROK: 10.9
LEHORGONYZÓ CSAVAR: S 355

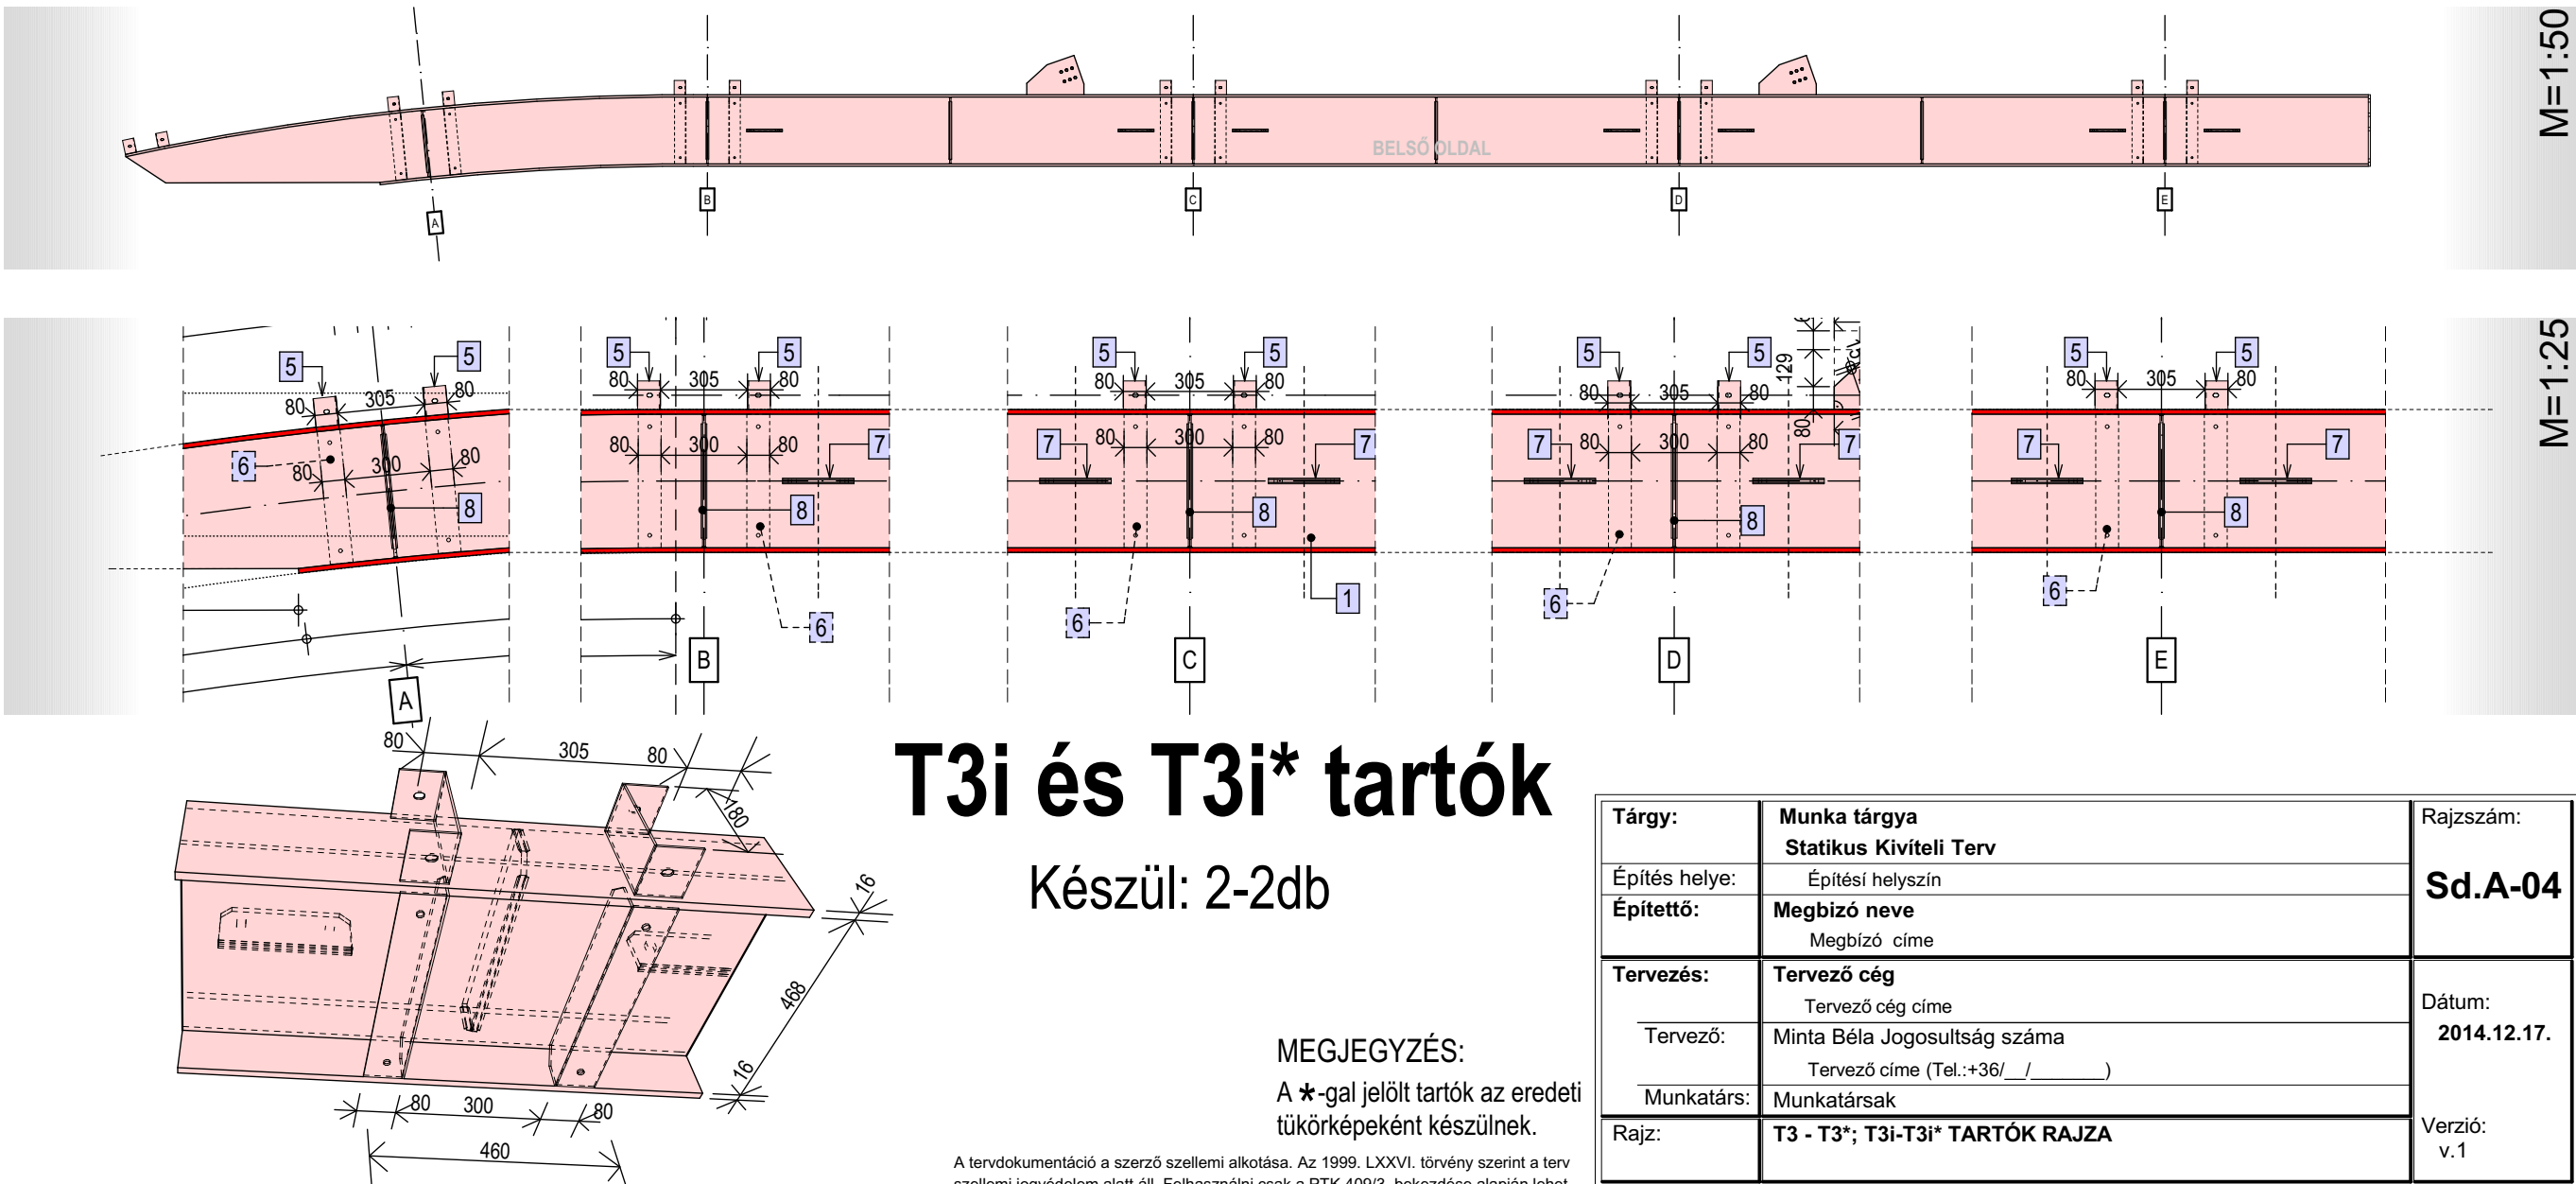

T3i és T3i* tartók
Készül: 2-2db


MEGJEGYZÉS:
A ★-gal jelölt tartók az eredeti
tükrképeként készülnek.

A tervdokumentáció a szerző szellemi alkotása. Az 1999. LXXVI. törvény szerint a ter
szellemi jogvédelem alatt áll. Felhasználni csak a PTK 409/3. bekezdése alapján lehet.

Tárgy:	Munka tárgya Statikus Kivételi Terv	Rajzszám:
Építés helye:	Építési helyszín	Sd.A-04
Építető:	Megbízó neve Megbízó címe	
Tervezés:	Tervező cég címe	Dátum:
Tervező:	Minta Béla Jogosultság száma	2014.12.17.
Munkatárs:	Munkatársak	
Rajz:	T3 - T3*; T3i-T3i* TARTÓK RAJZA	Verzió: v.1

T4-T4* TARTÓ

Készül: 4-4 db

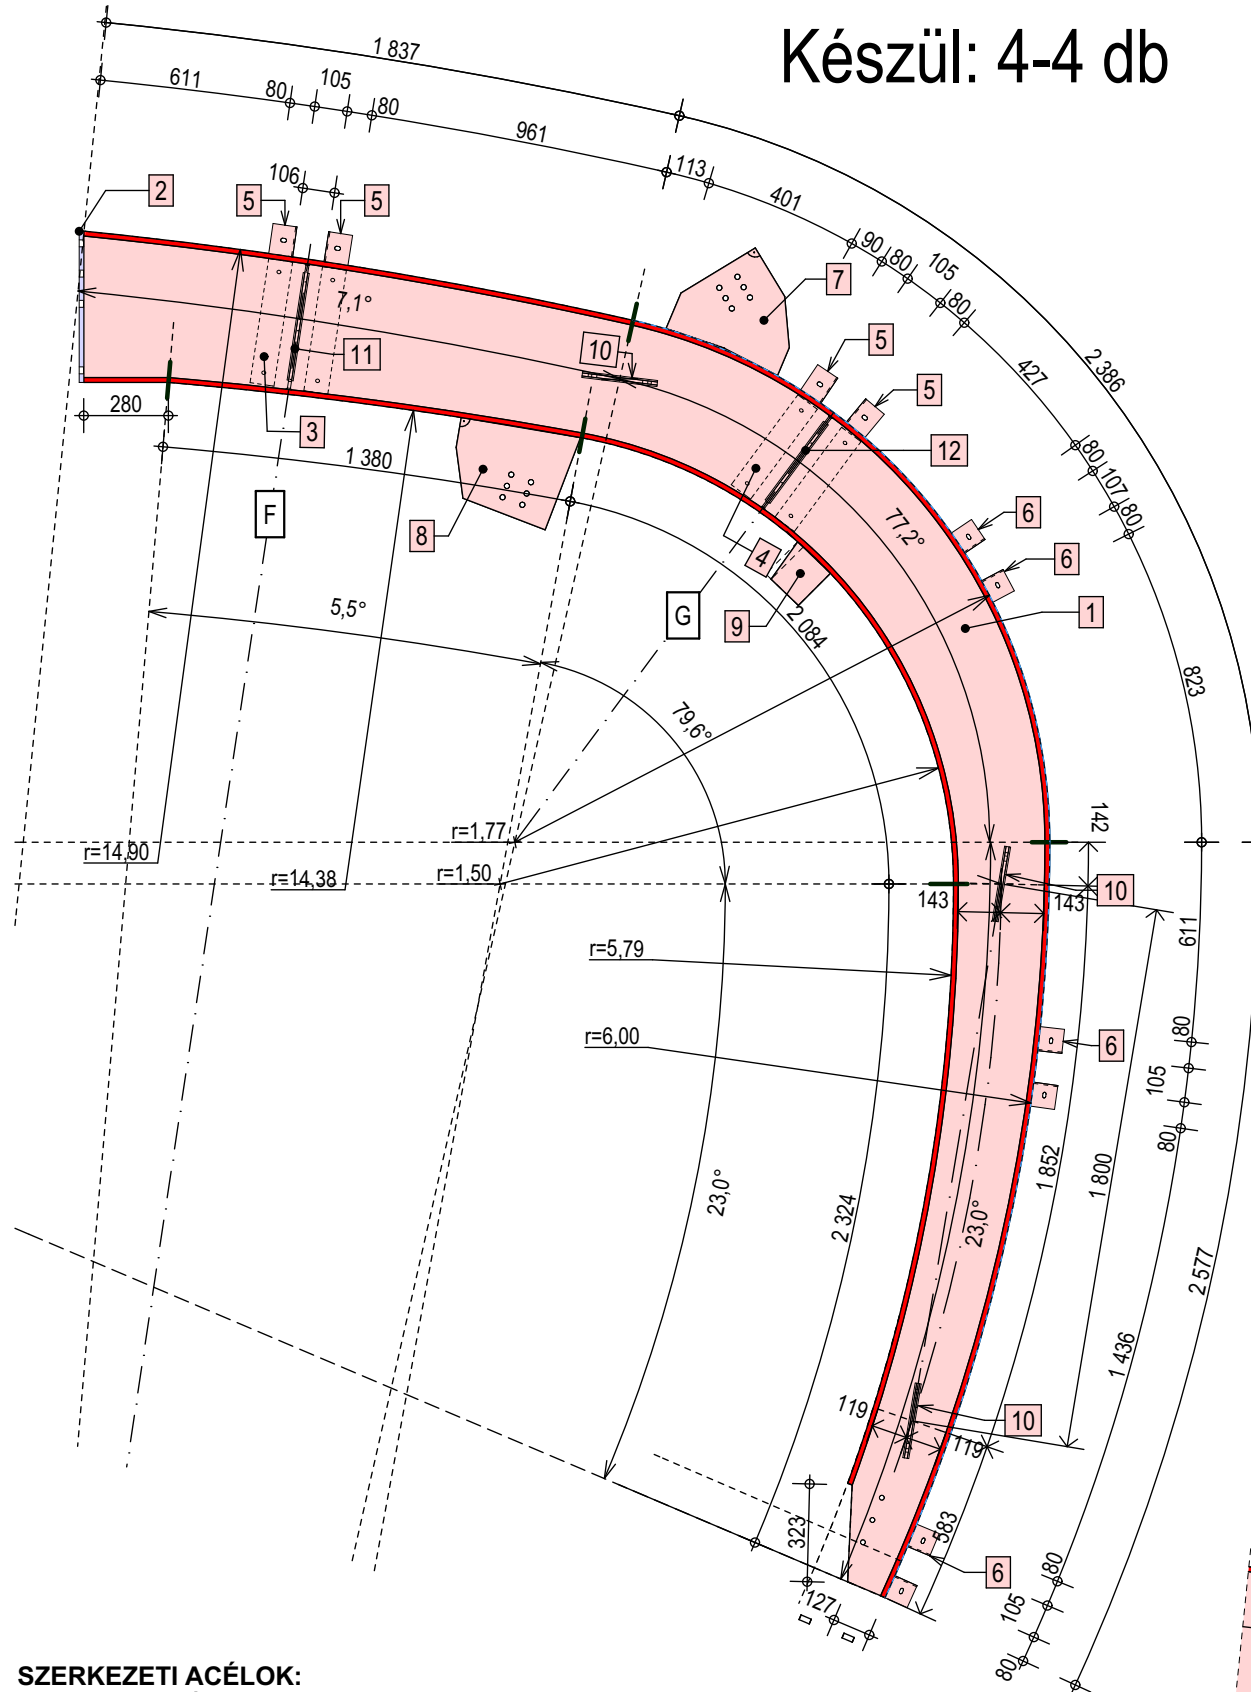

SZERKEZETI ACÉLOK:

IPE SZELVÉNYEK: S 355 J2 G3 EN 10025
RÁCSRUDAK: S 355 JR G2
(5MM ÉS ANNÁL VÉkonyABB SZELVÉNYEK ESETÉN) EN 10219

VARRATOK:

S 355 III.O.
CO VÉDŐGÁZAS II. O. 5 MM ÉS VÉkonyABB SZELVÉNYEKNÉL

CSAVAROK: 10.9

LEHORGONYZÓ CSAVAR: S 355

MEGJEGYZÉS:


A *-gal jelölt tartók az eredeti
tükröképeként készülnek.

1 IPE 500 L=1837+2386+2577

Készül: 1 db


2 Lp 400.500.15

Készül: 2 db

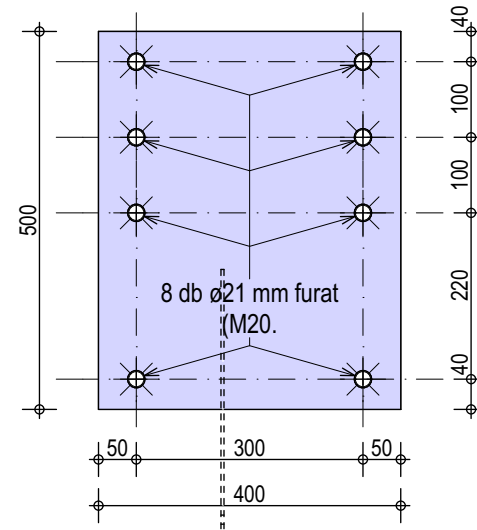


6 U 180.80.4 L=80 mm

Készül: 6 db

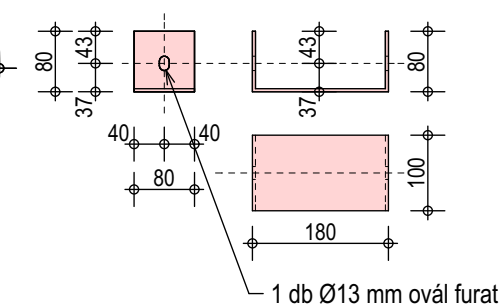


3 L 80.80.4 L=415 mm

Készül: 2 db

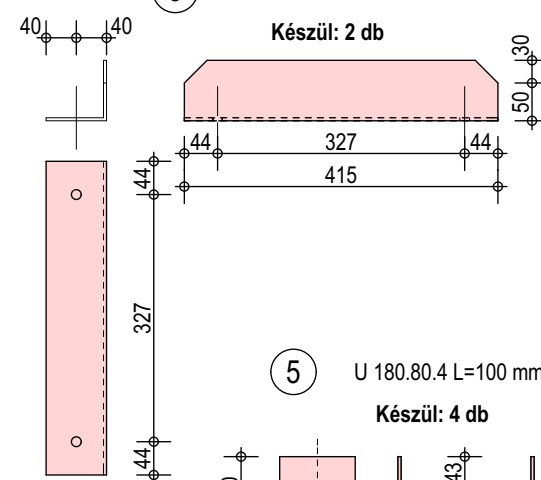


5 U 180.80.4 L=100 mm

Készül: 4 db

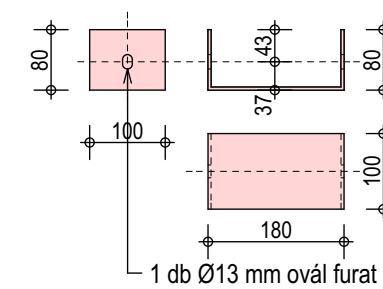


4 L 80.80.4 L=370 mm

Készül: 2 db

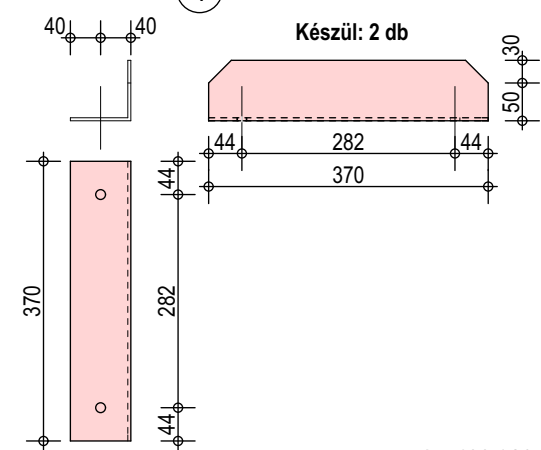


8 Lp 400.320.15

Készül: 2 db

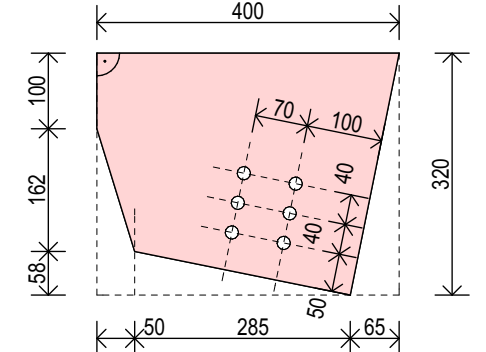


7 Lp 400.360.15

Készül: 2 db

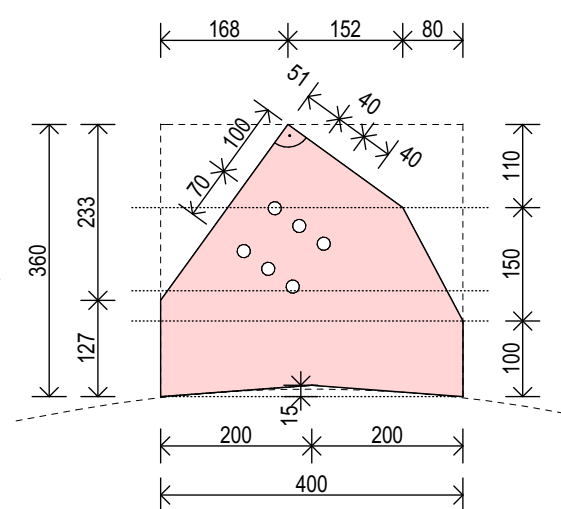


9 Lp 150.150.12

Készül: 2 db

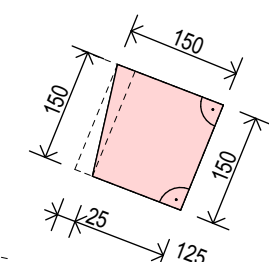


10 Lp 100.250.10

Készül: 3 db

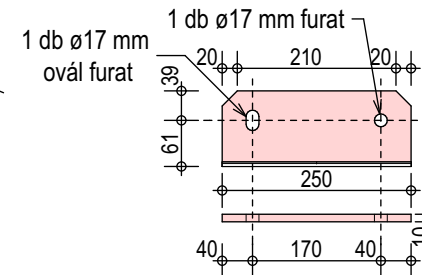


11 Lp 420.100.10

Készül: 1 db

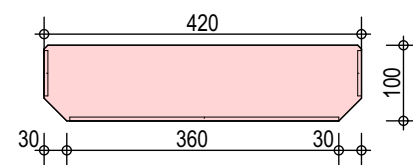


12 Lp 378.100.10

Készül: 1 db

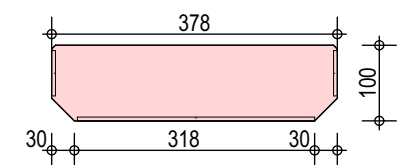

T4i-T4i* TARTÓ






Készül: 4-4 db

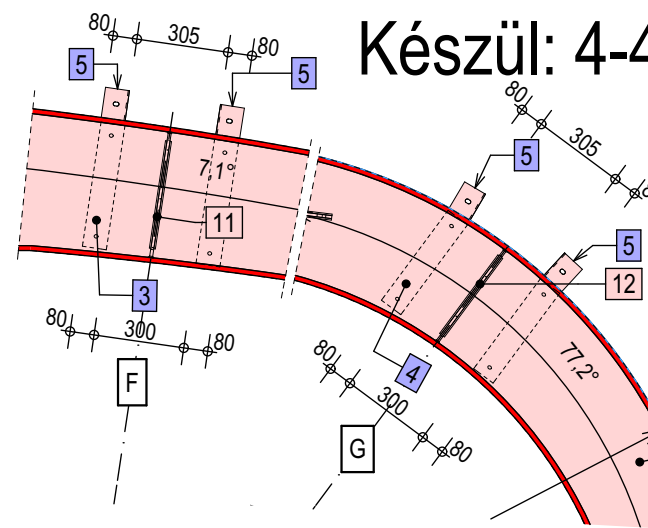

A tervdokumentáció a szerző szellemi alkotása. Az 1999. LXXVI. törvény szerint a ter
szellemi jogvédelem alatt áll. Felhasználni csak a PTK 409/3. bekezdése alapján lehet.


Tárgy:	Munka tárgya Statikus Kívíteli Terv	Rajzszám:
Építés helye:	Építési helyszín	Sd.A-05
Építető:	Megbízó neve Megbízó címe	
Tervezés:	Tervező cég Tervező cég címe	Dátum:
Tervező:	Minta Béla Jogosultság száma Tervező címe (Tel.:+36/ /)	2014.12.17.
Munkatárs:	Munkatársak	Verzió: v.1
Rajz:	T4 - T4*; T4i -T4i* TARTÓK RAJZA	

V RUDAK LISTAJA		
Jel	t	L
V11	700 mm	9 200 mm
		2 db
V12	600 mm	3 800 mm
		2 db
V13	483 mm	3 560 mm
		2 db
V14	222 mm	3 305 mm
		2 db
		8

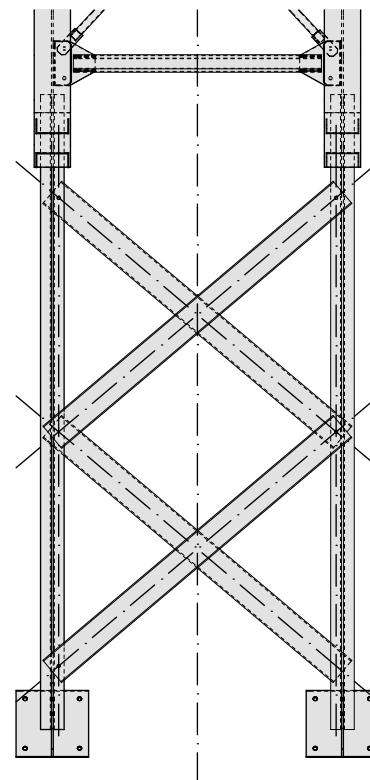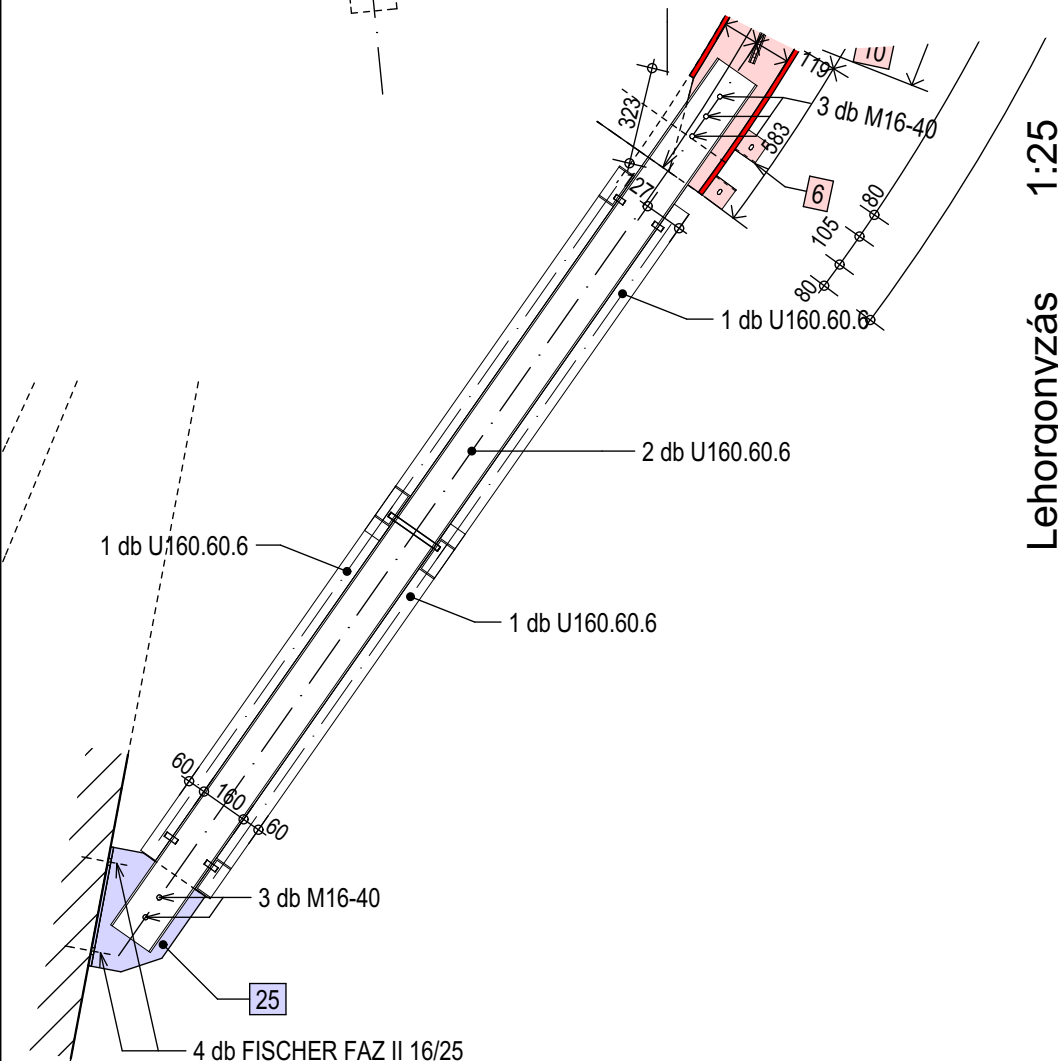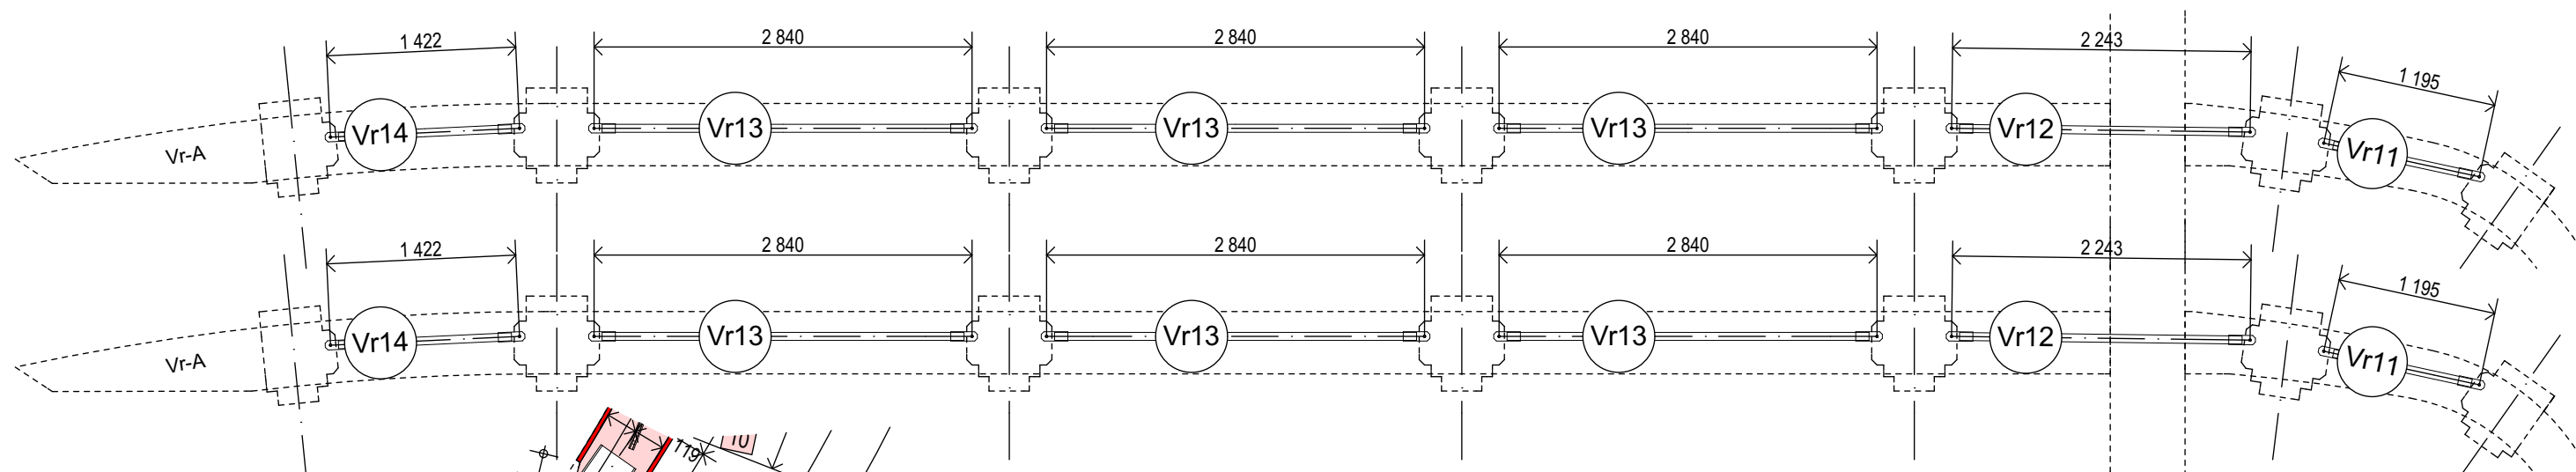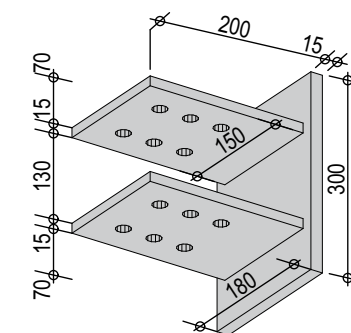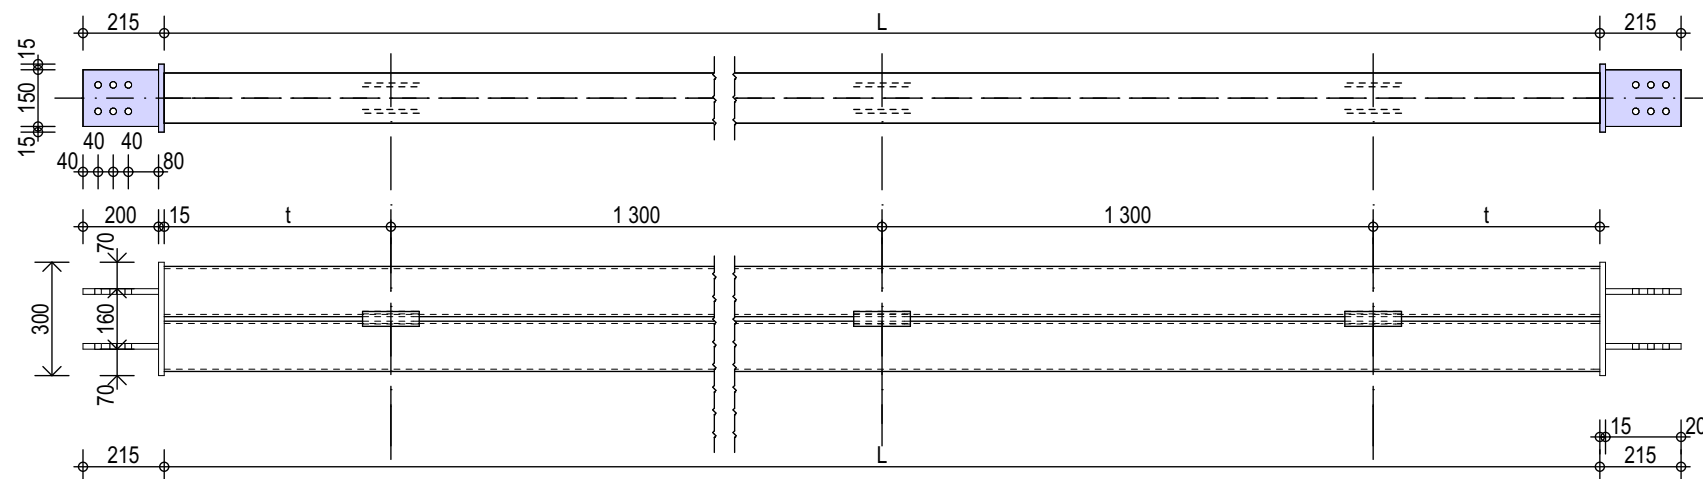


Vr MEREVÍTÉS	
Jel	L (mm)
Vr-A	
Vr11	1 062 1 db
Vr12	2 123 1 db
Vr13	2 720 3 db
Vr14	1 302 1 db
Vr-B	
Vr21	2 920 3 db
Vr22	2 322 1 db
Vr23	1 501 1 db
Vr24	1 268 1 db

Vr JELŰ MEREVÍTÉS

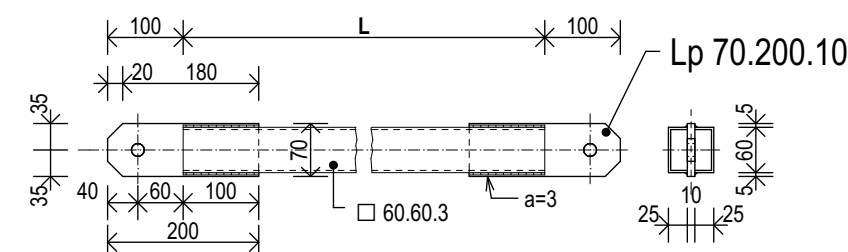

Tárgy:	Munka tárgya Statikus Kivíteli Terv	Rajzszám:
Építés helye:	Építési helyszín	Sd.A-07
Építettő:	Megbízó neve Megbízó címe	
Tervezés:	Tervező cég Tervező cég címe	Dátum:
Tervező:	Minta Béla Jogosultság száma Tervező címe (Tel.:+36/ __/____)	2014.12.17.
Munkatárs:	Munkatársak	
Rajz:	Vr - V rudak, feszítőkötelek	Variáció: v.1

A tervdokumentáció a szerző szellemi alkotása. Az 1999. LXXVI. törvény szerint a tervdokumentáció szellemi jogvédelem alatt áll. Felhasználni csak a PTK 409/3. bekezdése alapján lehet.

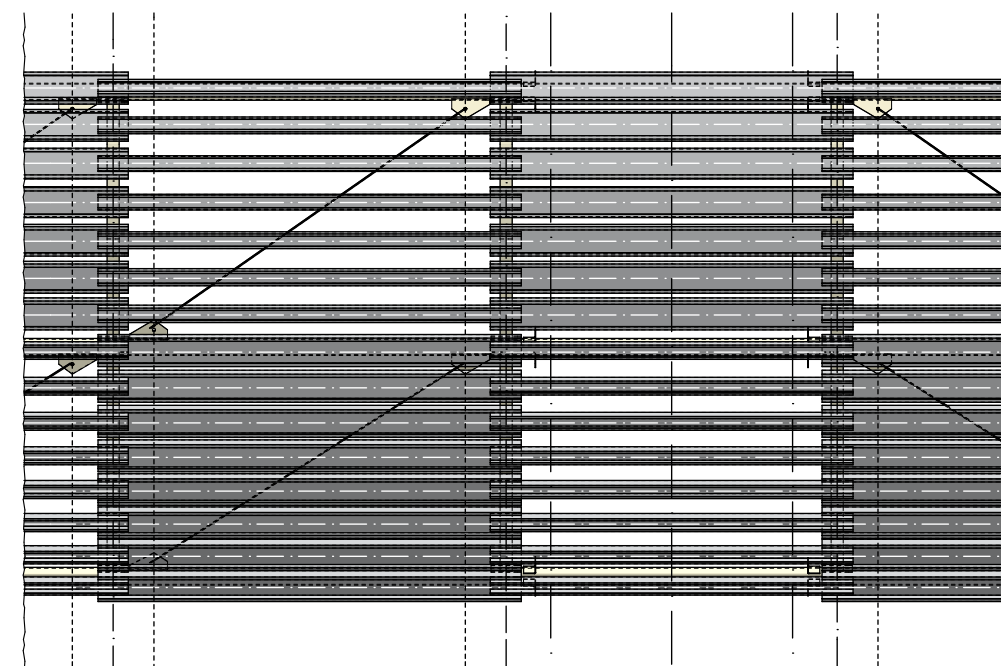

Szelemen			
Sz11	Sz19	Sz28*	Sz38
1 db	1 db	1 db	1 db
Sz11*	Sz21	Sz29	Sz38*
1 db	1 db	1 db	1 db
Sz13	Sz21*	Sz31	Sz39
1 db	1 db	1 db	1 db
Sz13*	Sz23	Sz31*	Összekötő rúd
1 db	1 db	1 db	Vr30
Sz18	Sz23*	Sz33	29 db
1 db	1 db	1 db	Vr31
Sz18*	Sz28	Sz33*	29 db
1 db	1 db	1 db	

Tárgy:	Munka tárgya Statikus Kívételi Terv	Rajzsám:
Építés helye:	Építési helyszín	Sd.A-08
Építető:	Megbízó neve Megbízó címe	
Tervezés:	Tervező cég Tervező cég címe	Dátum: 2014.12.17.
Tervező:	Minta Béla Jogosultság száma Tervező címe (Tel.:+36/ __/_____)	
Munkatárs:	Munkatársak	
Rajz:	Árnyékolók terve	Verzió: v.1

A tervdokumentáció a szerző szellemi alkotása. Az 1999. LXXVI. törvény szerint a tervdokumentáció szellemi jogvédelem alatt áll. Felhasználni csak a PTK 409/3. bekezdése alapján lehet.