


R1 rácsos tartó
M 1:25

Készül: 4x2 db = 8 db

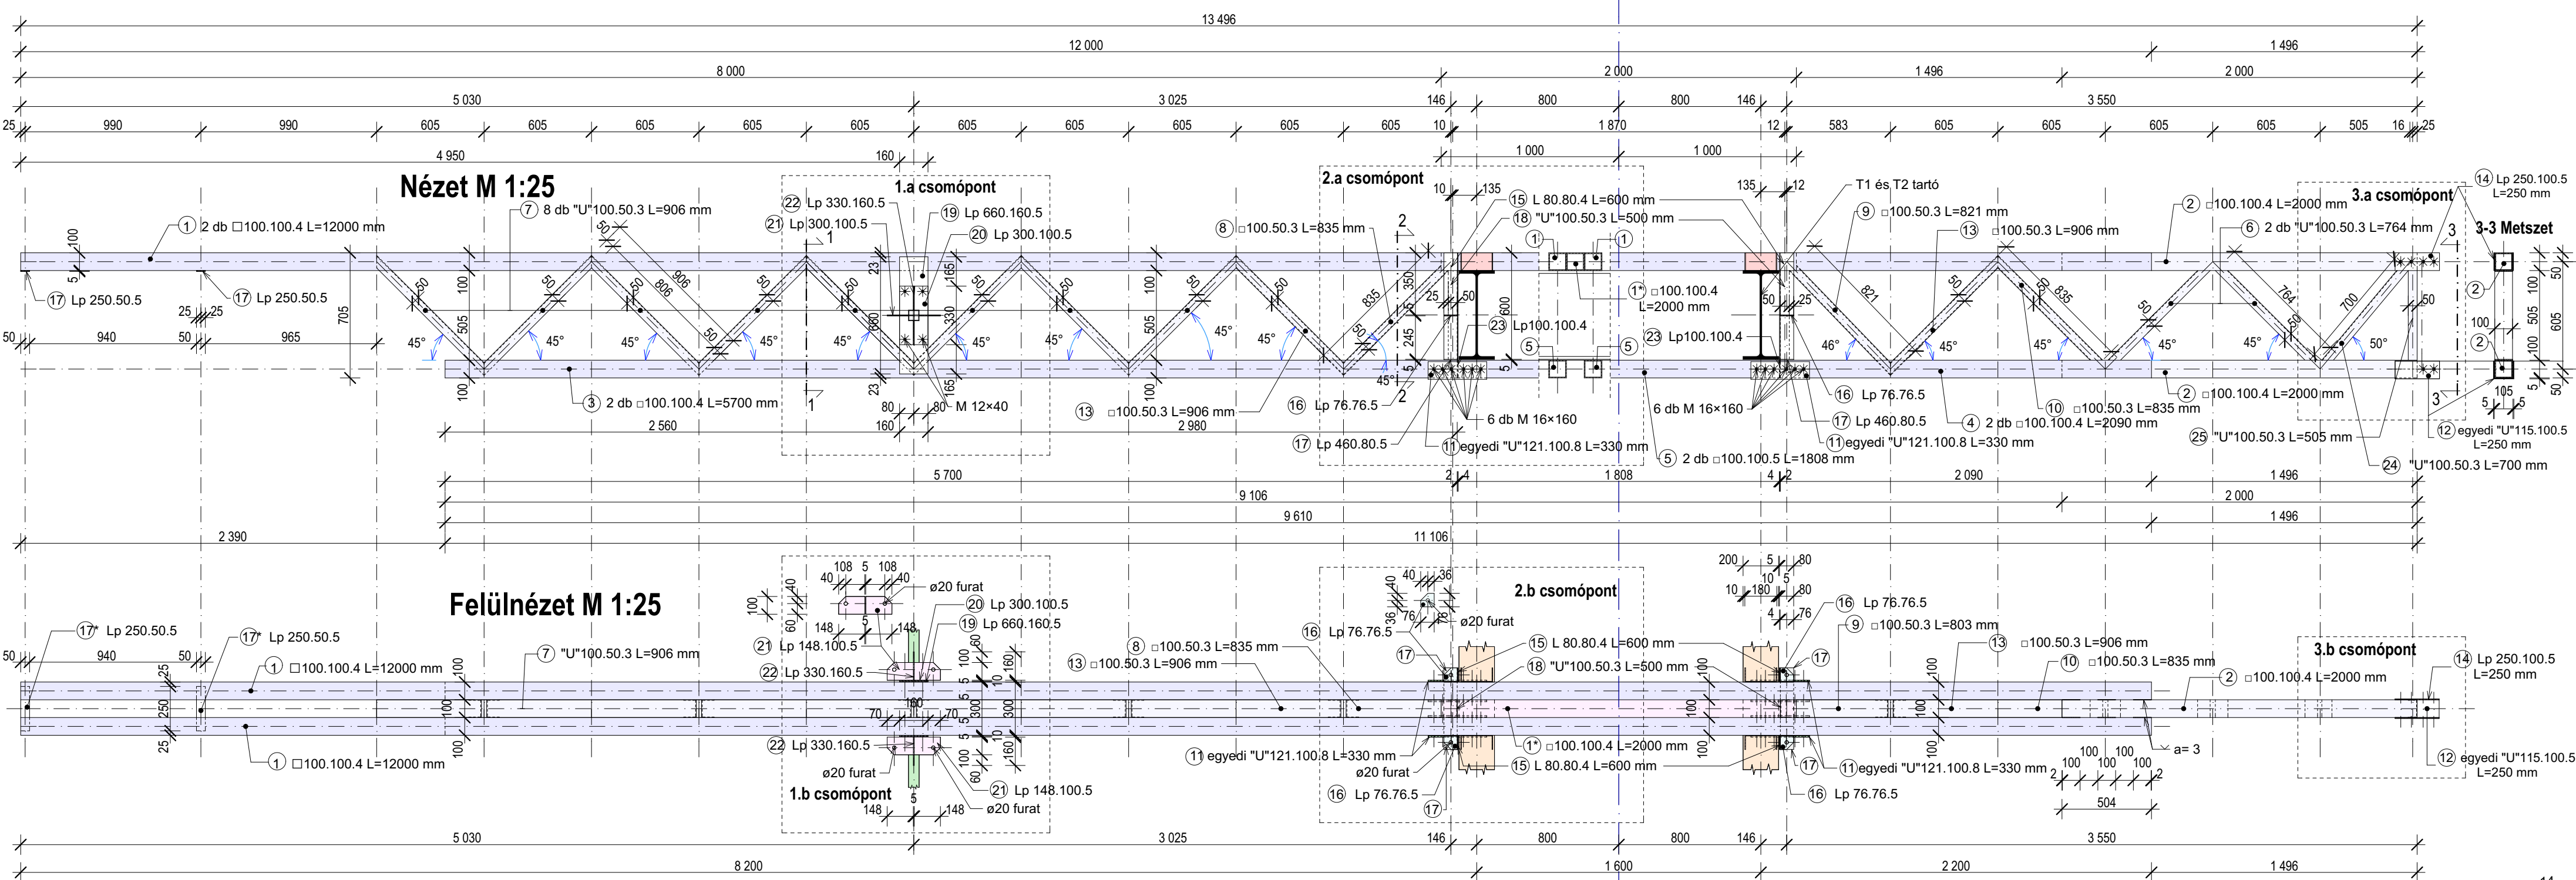

Anyagminőségek



SZERKEZETI ACÉLOK:

IPE SZELVÉNYEK: S 355 J2 G3 EN 10025
RÁCSRUDAK: S 355 JR G2 / 5MM ÉS ANNÁL
VÉKONYABB SZELVÉNYEK ESETÉN/ EN 10219

VARRATOK: S 355 III.O.
CO VÉDŐGÁZAS II. O. 5 MM ÉS VÉKONYABB SZELVÉNYEKNÉL


CSAVAROK: 10.9
LEHORGONYZÓ CSAVAR S 355

R1 Rácsostartó Metszet
M 1:25

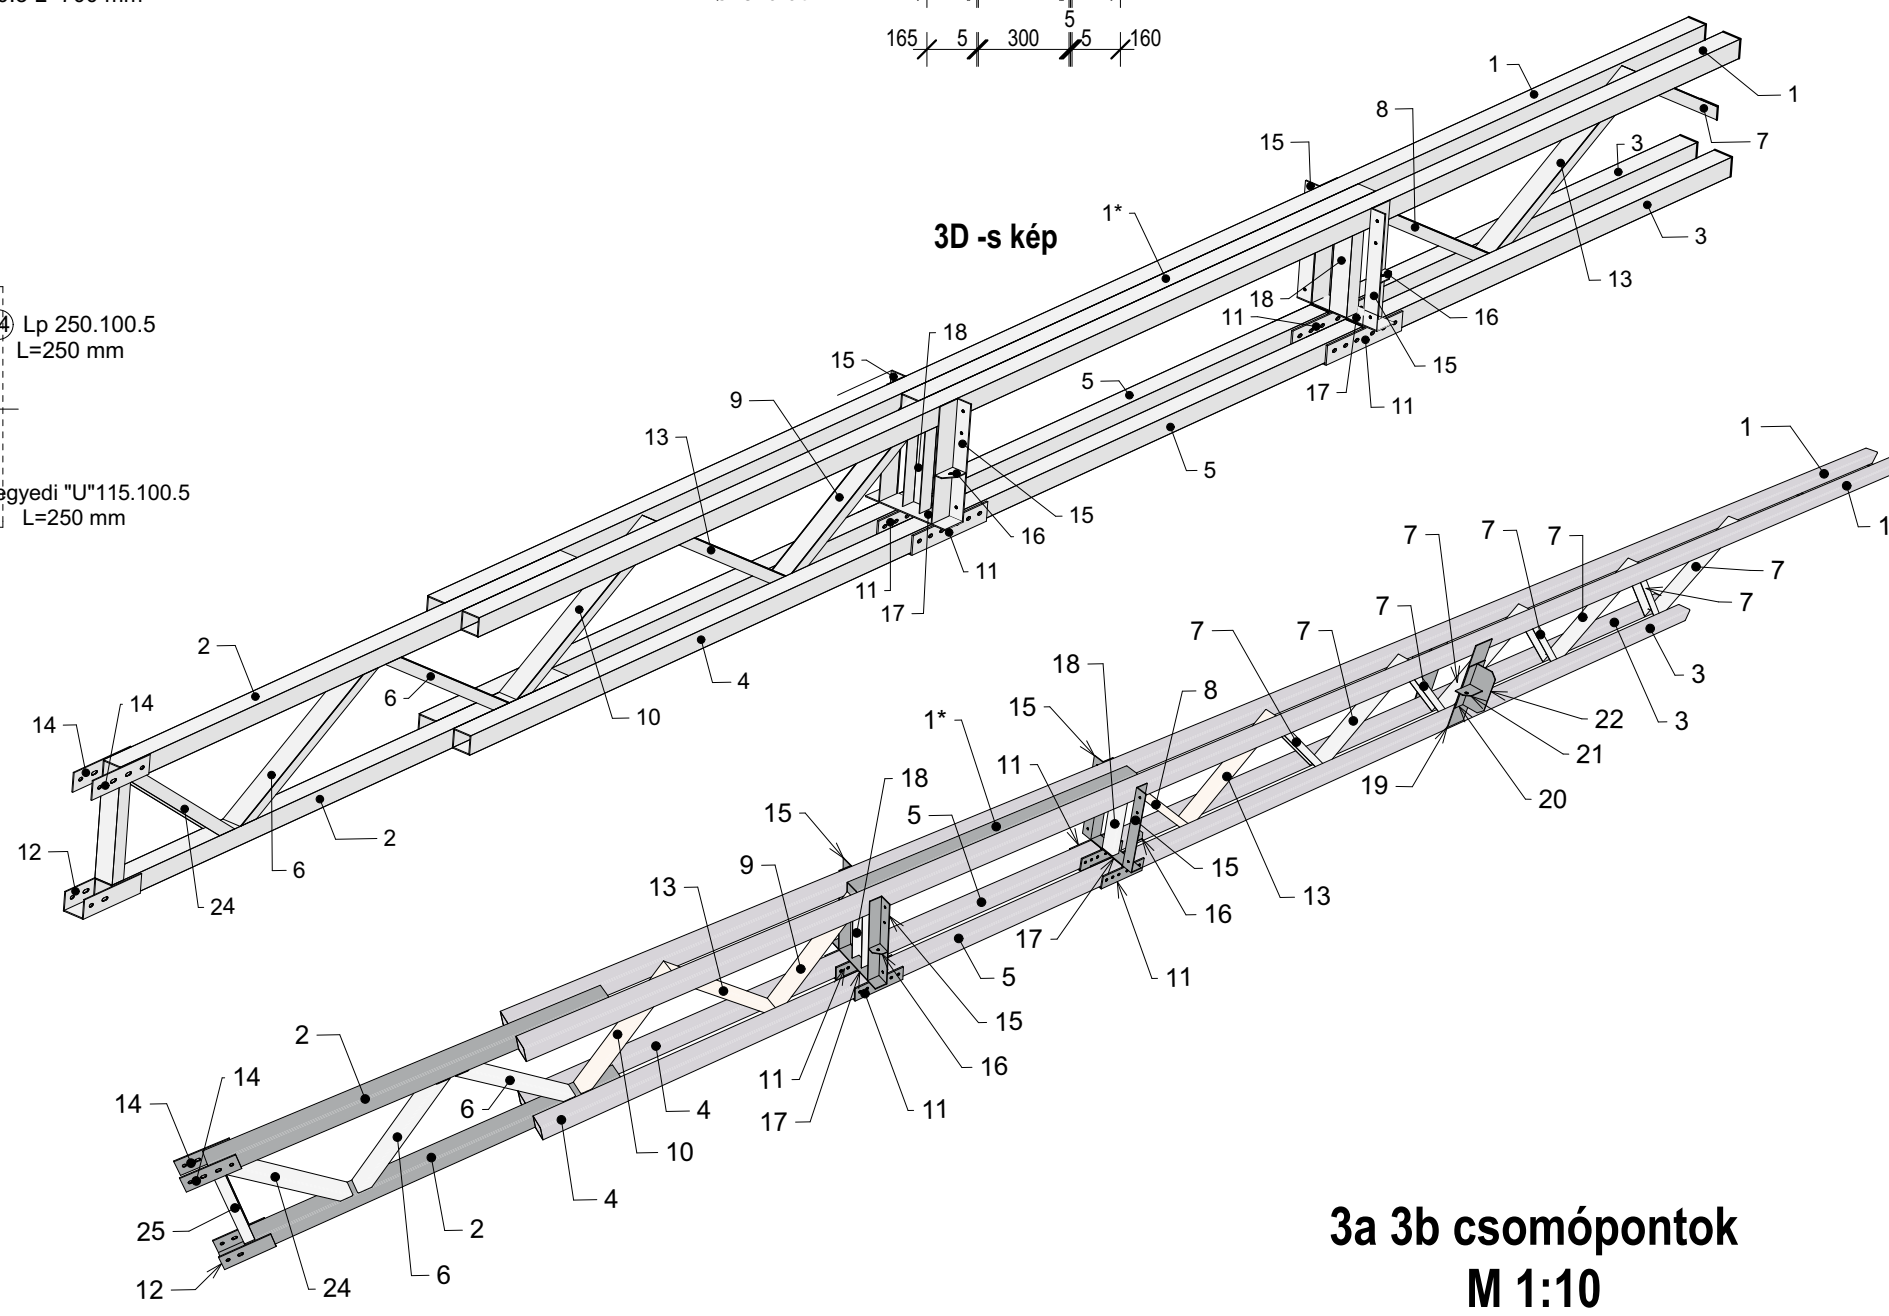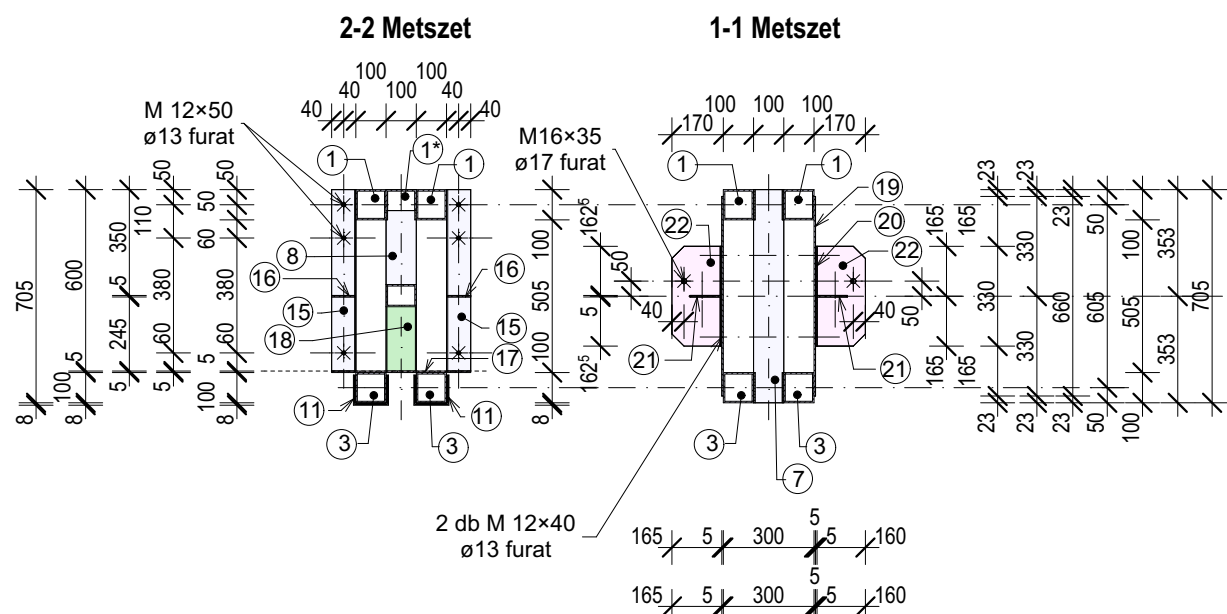


2a 2b csomópontok
M 1:10

Metszet M 1:10

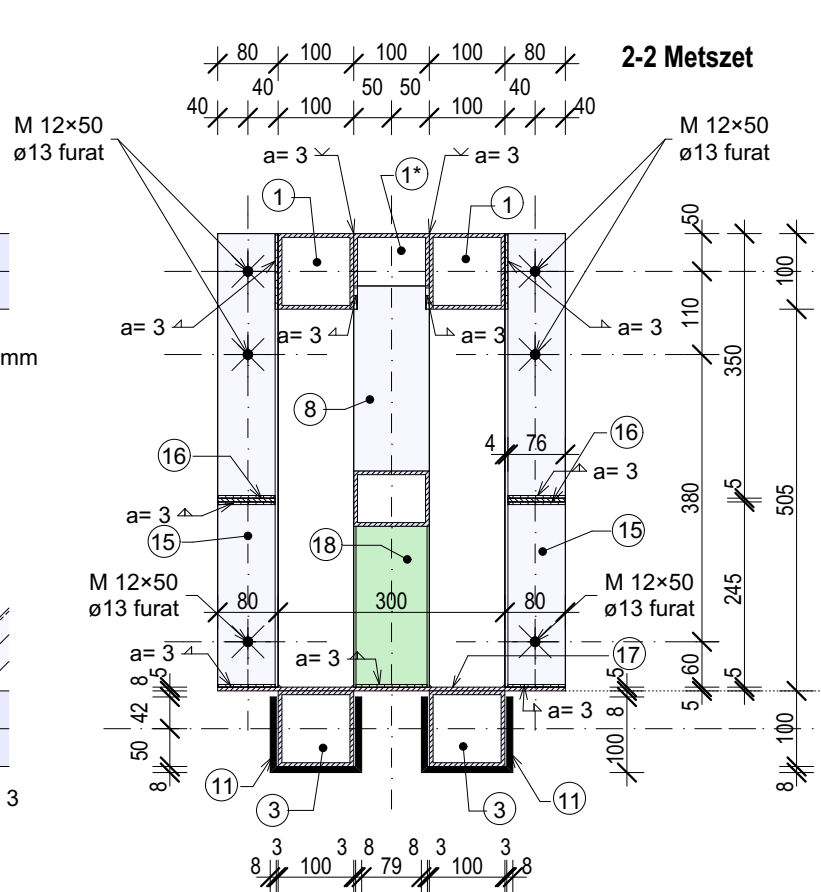


Nézet M 1:10

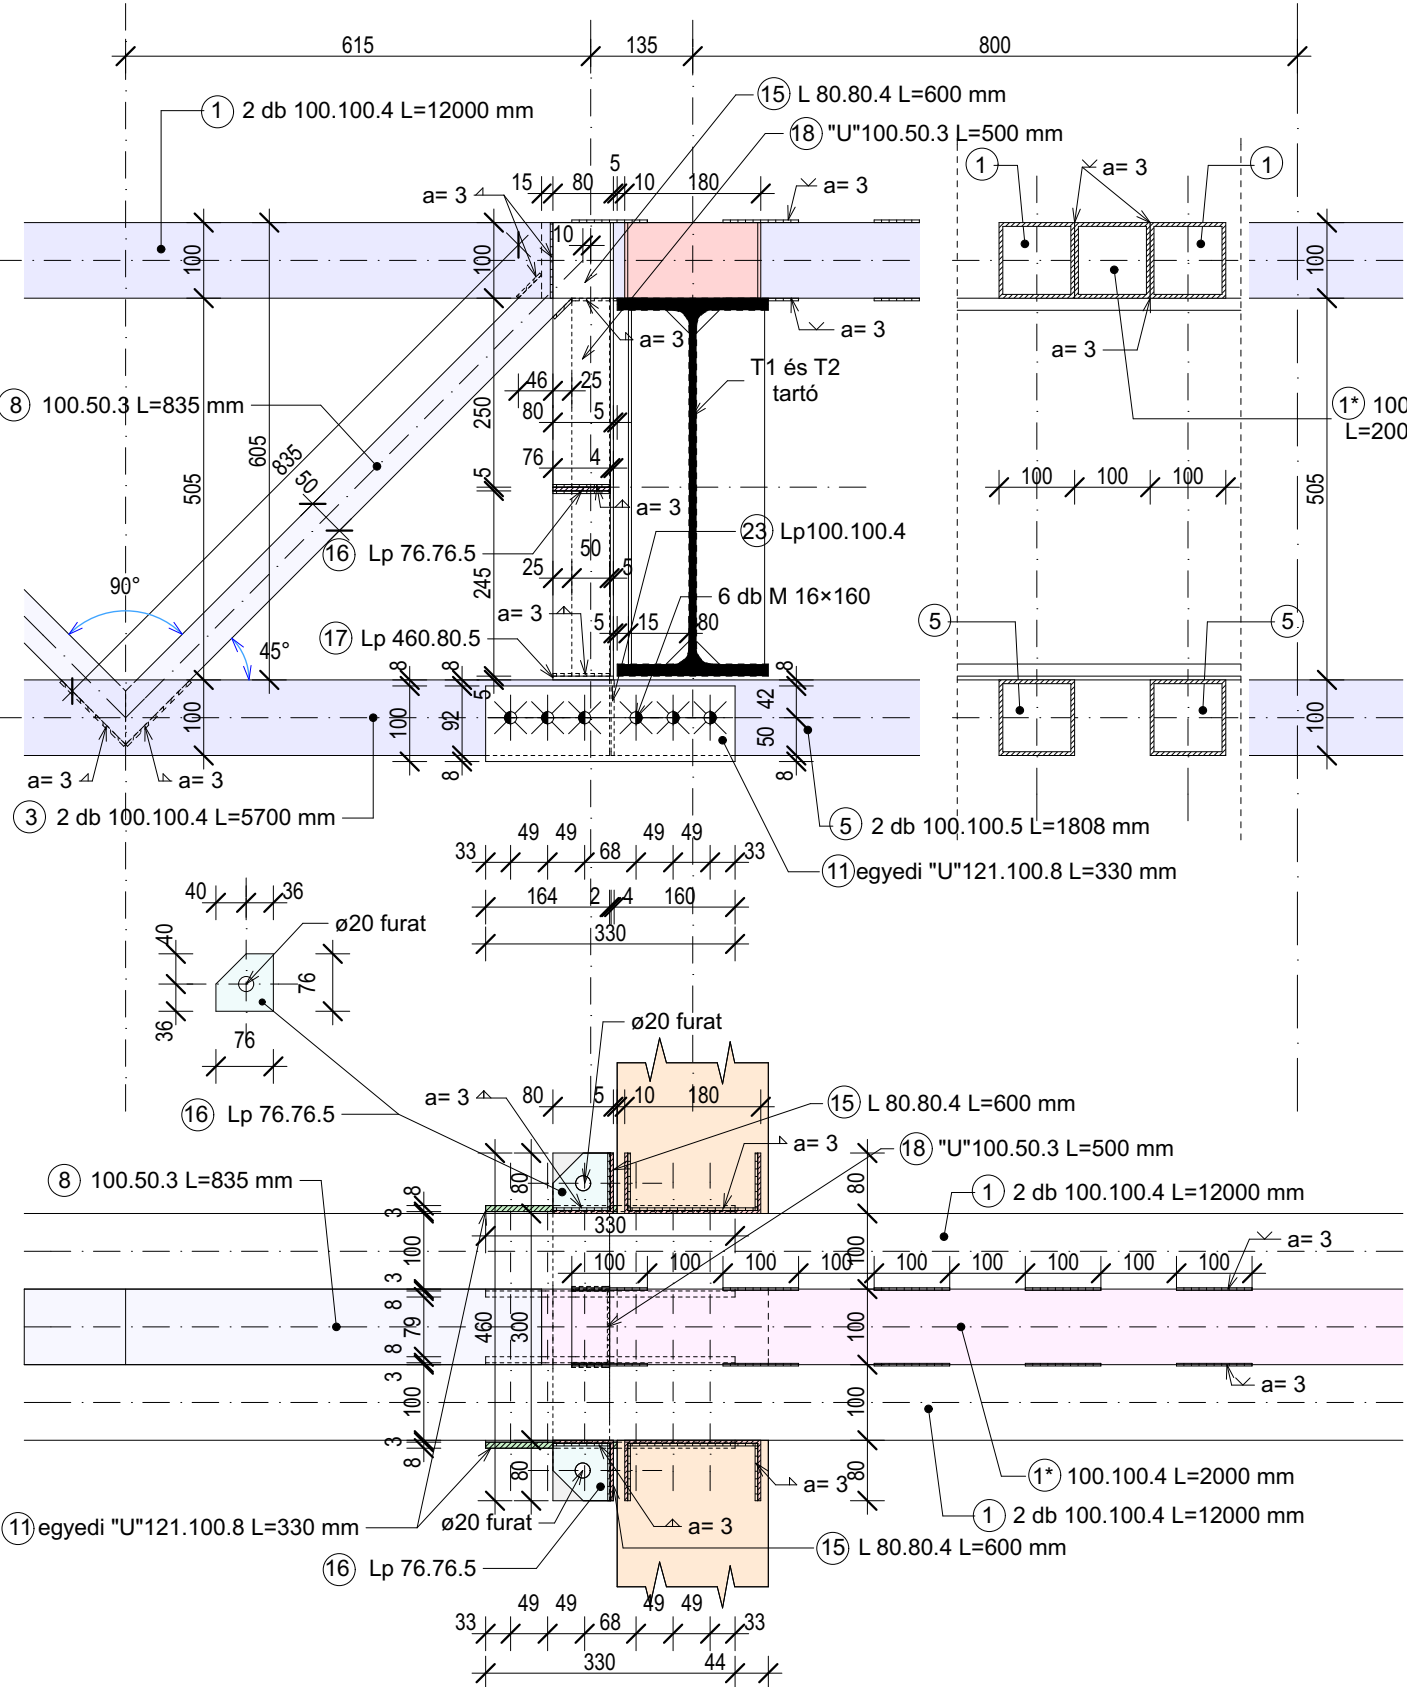


3a 3b csomópontok
M 1:10


Nézet
M 1:10

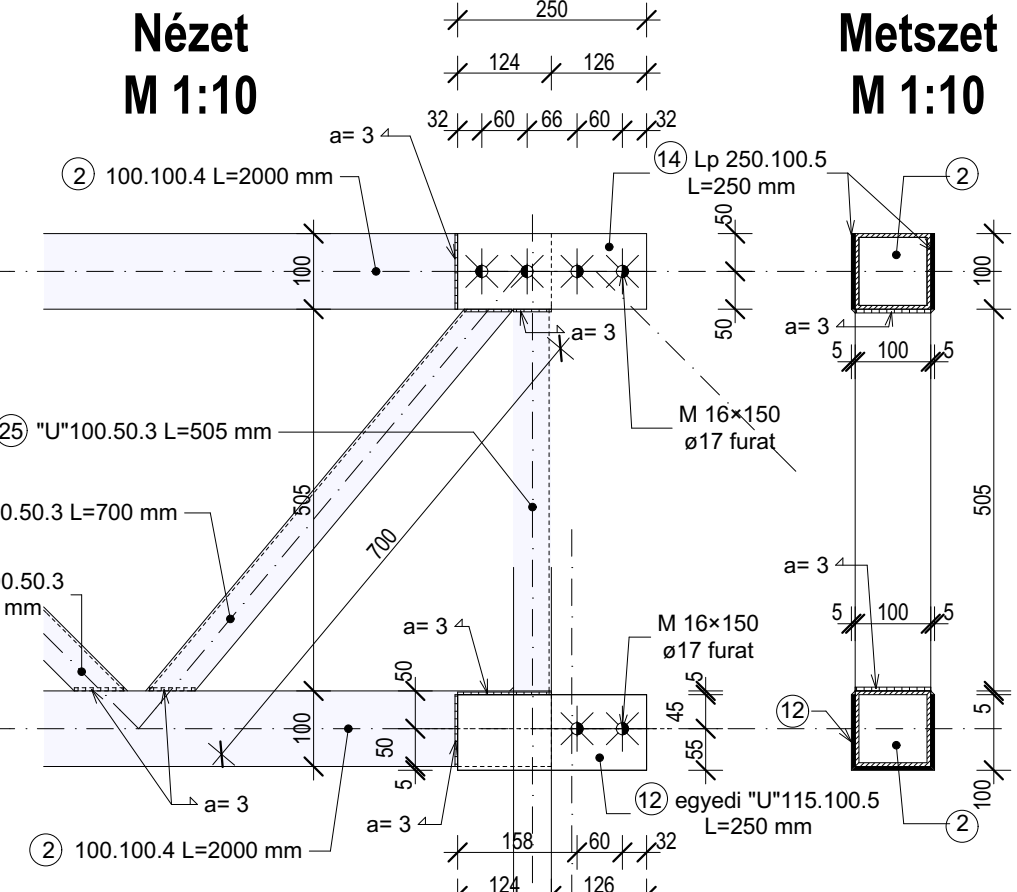

Metszet
M 1:10

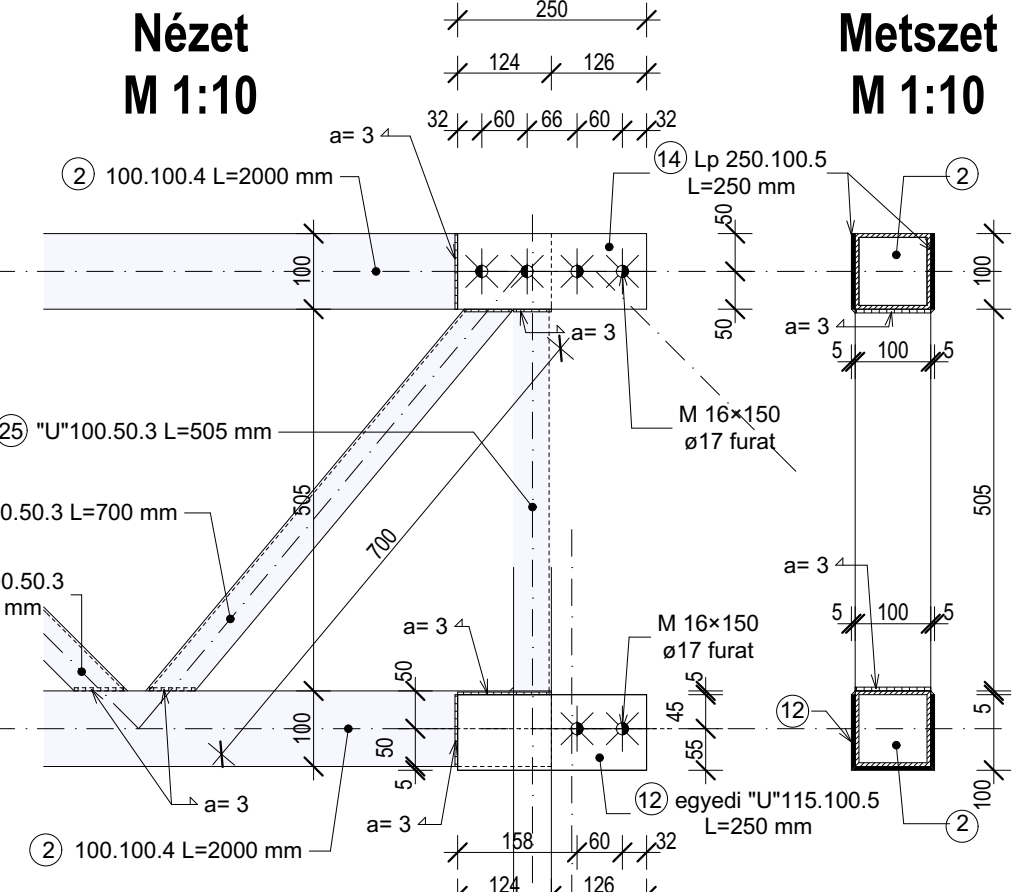


Felülnézet
M 1:10

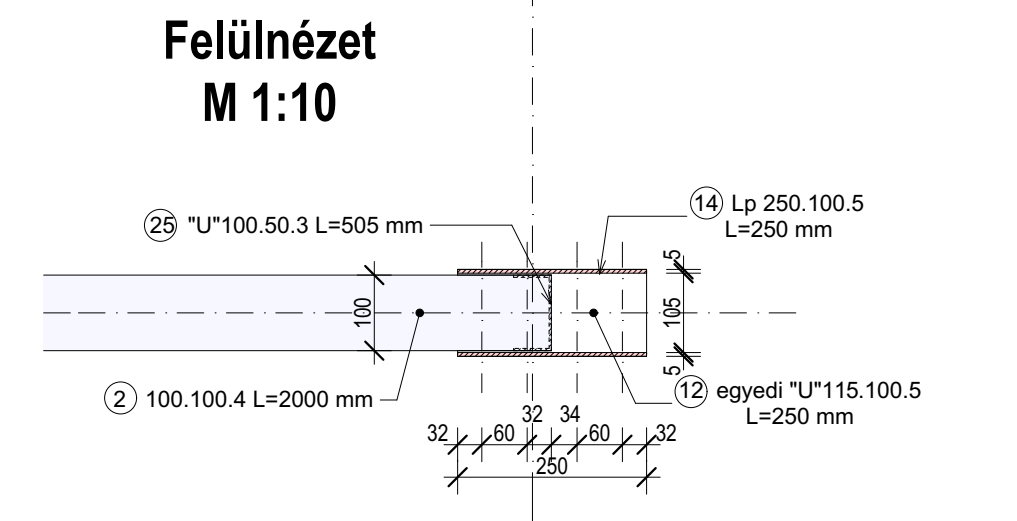


1a 1b csomópontok
M 1:10


Metszet
M 1:10

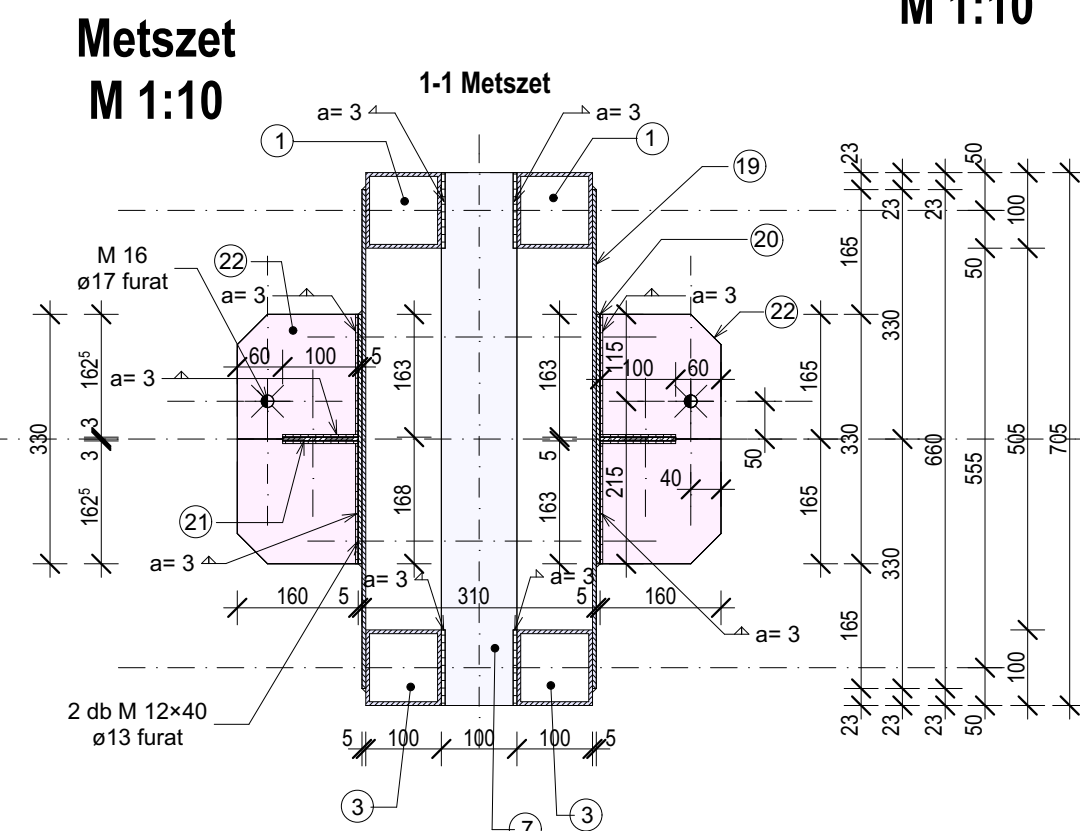


Nézet
M 1:10

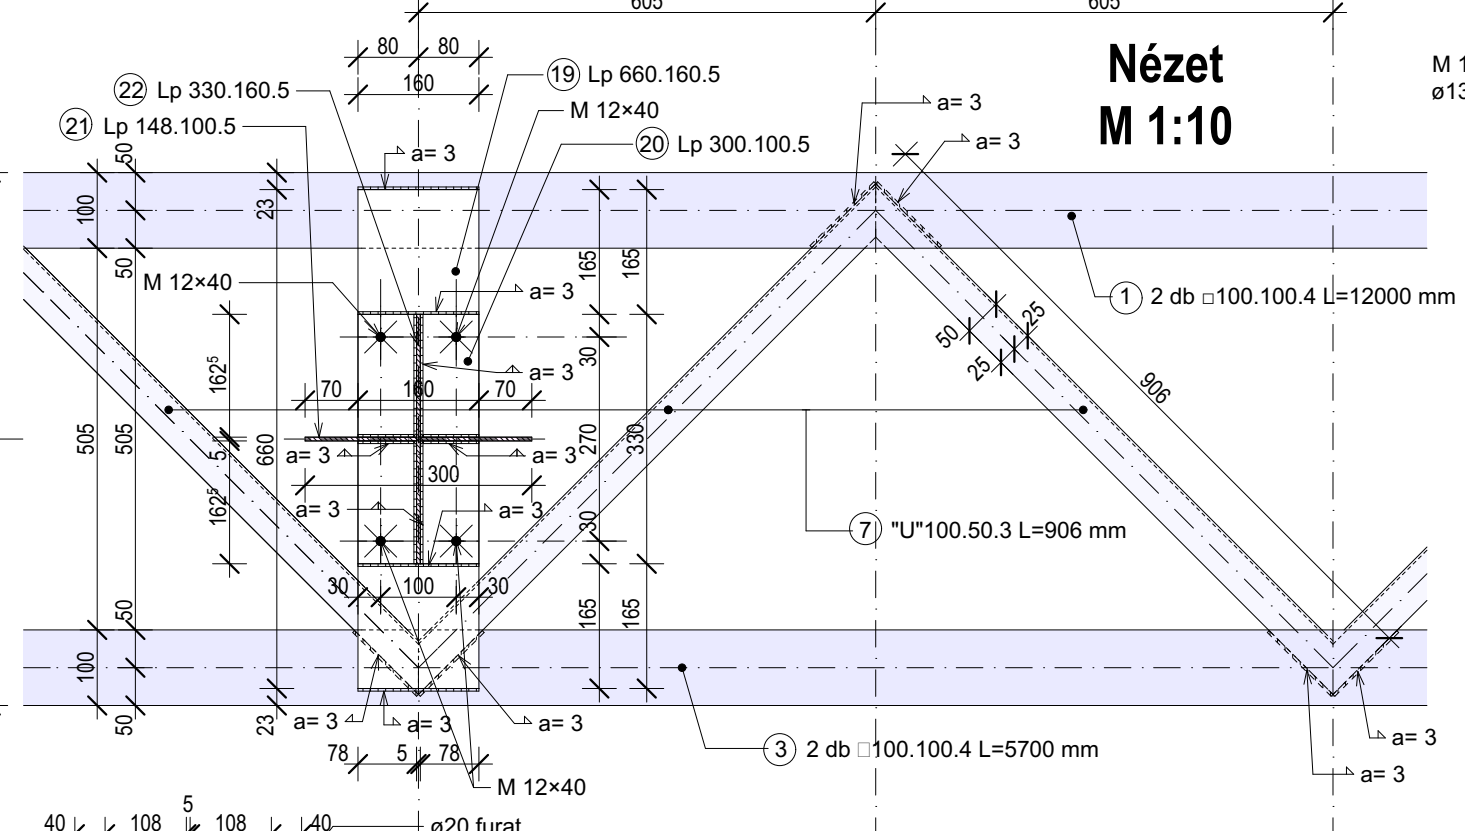

Felülnézet
M 1:10

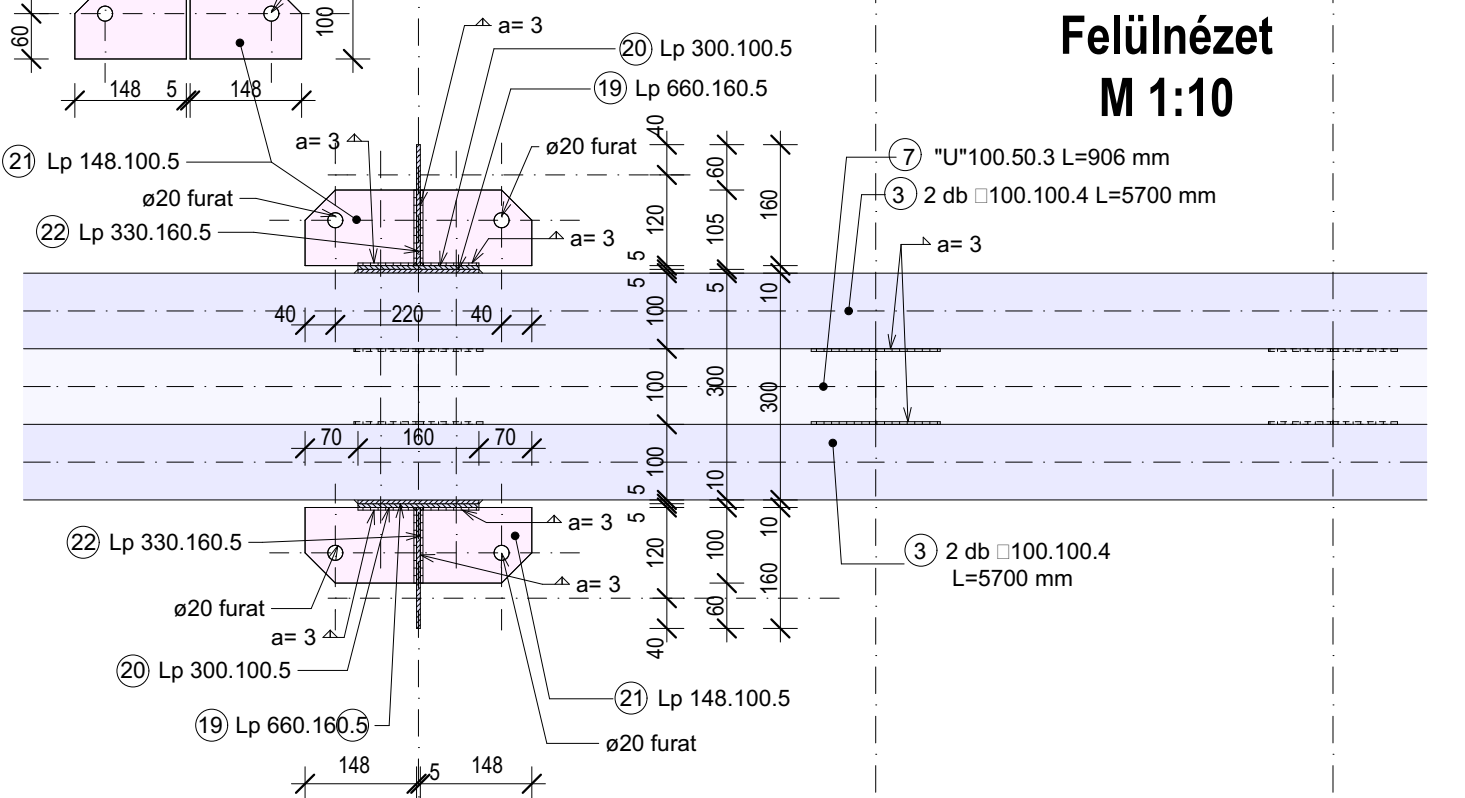


Lemezek
M 1:10

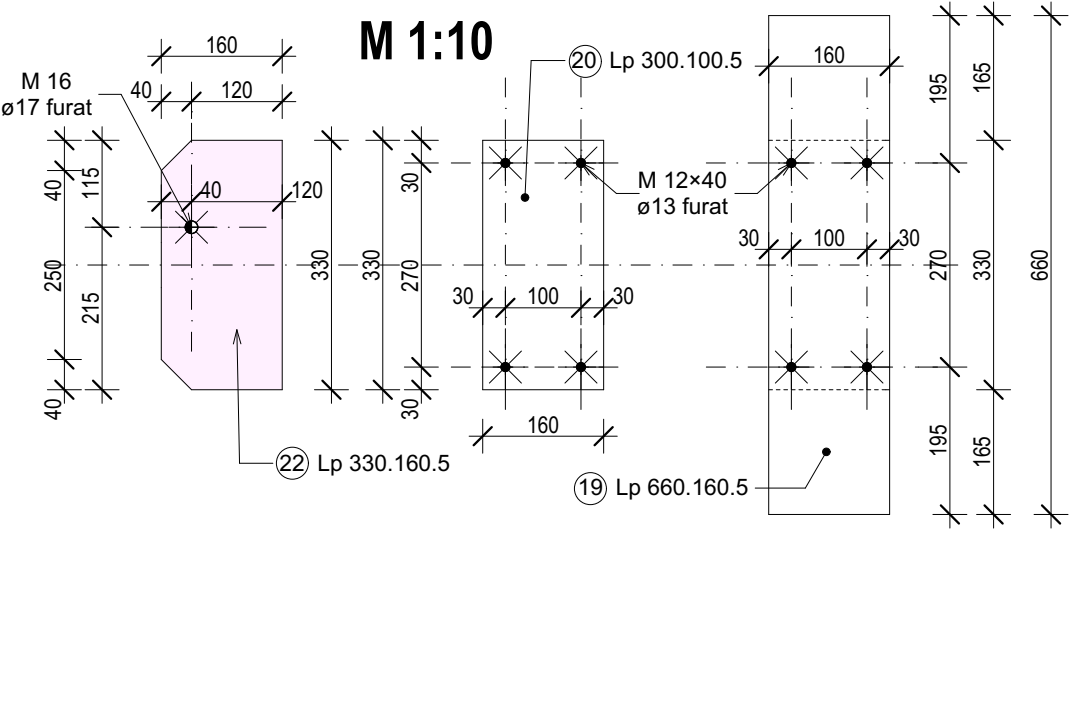


M 1:25


Készül: $1 \times 2 \text{ db} = 2 \text{ db}$

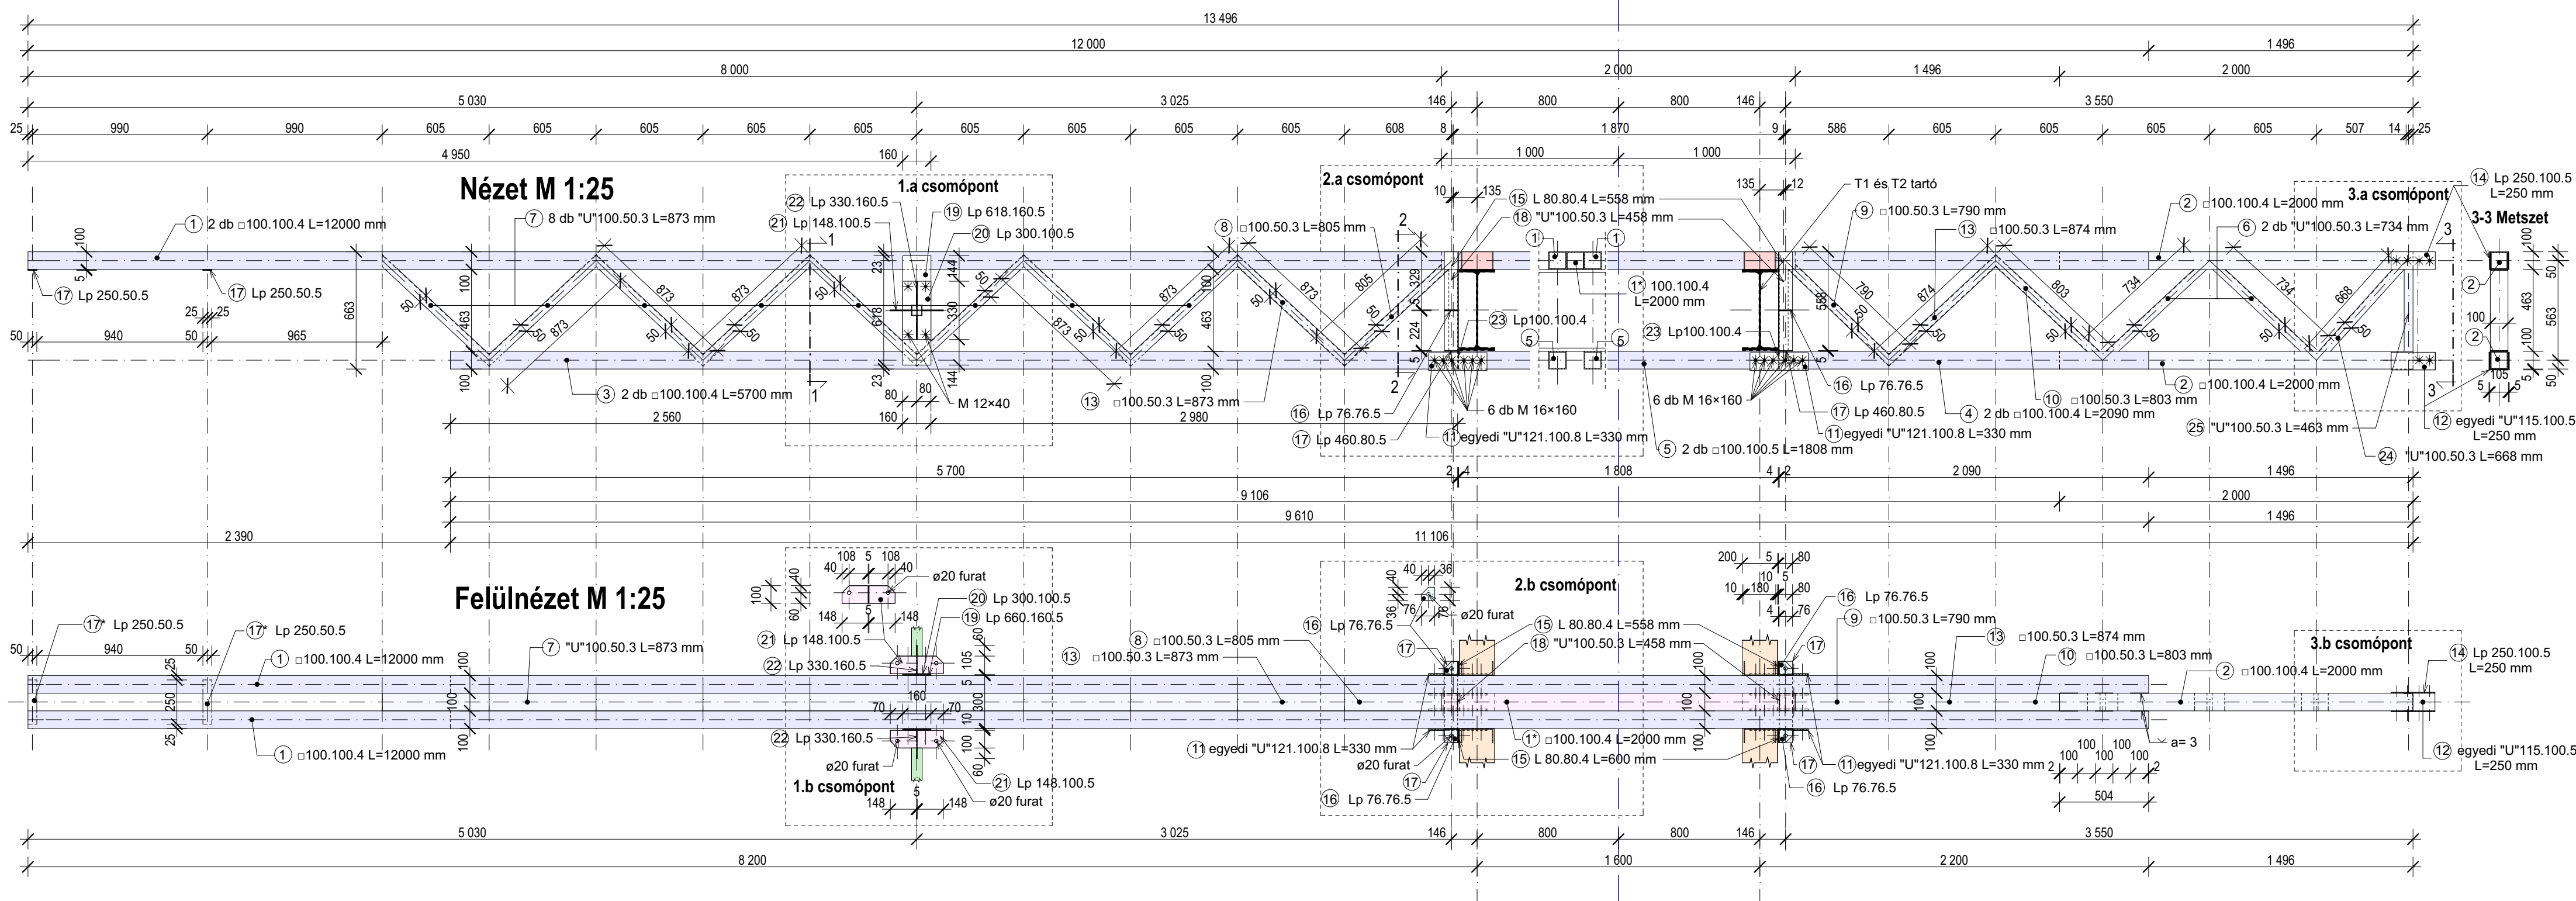


M 1:25

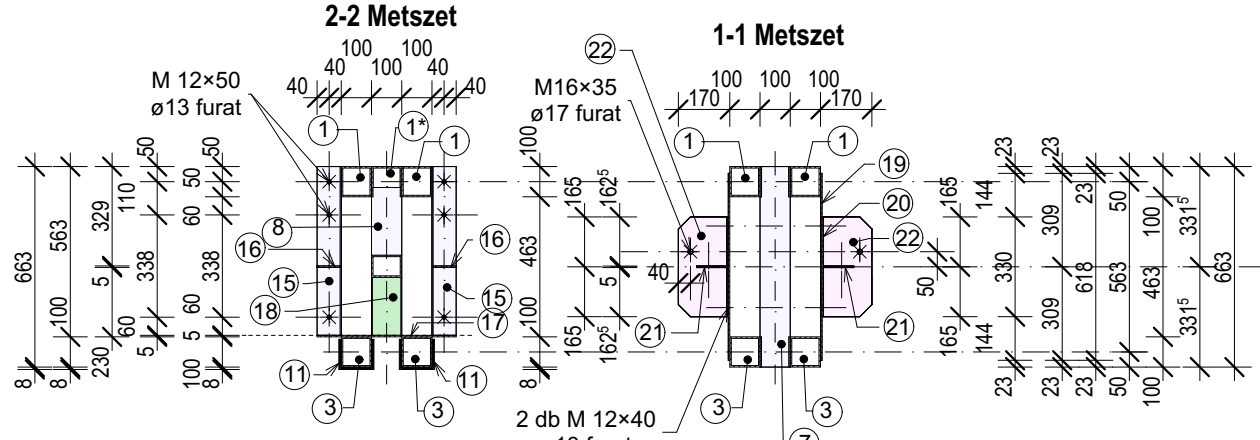

3D -s kép

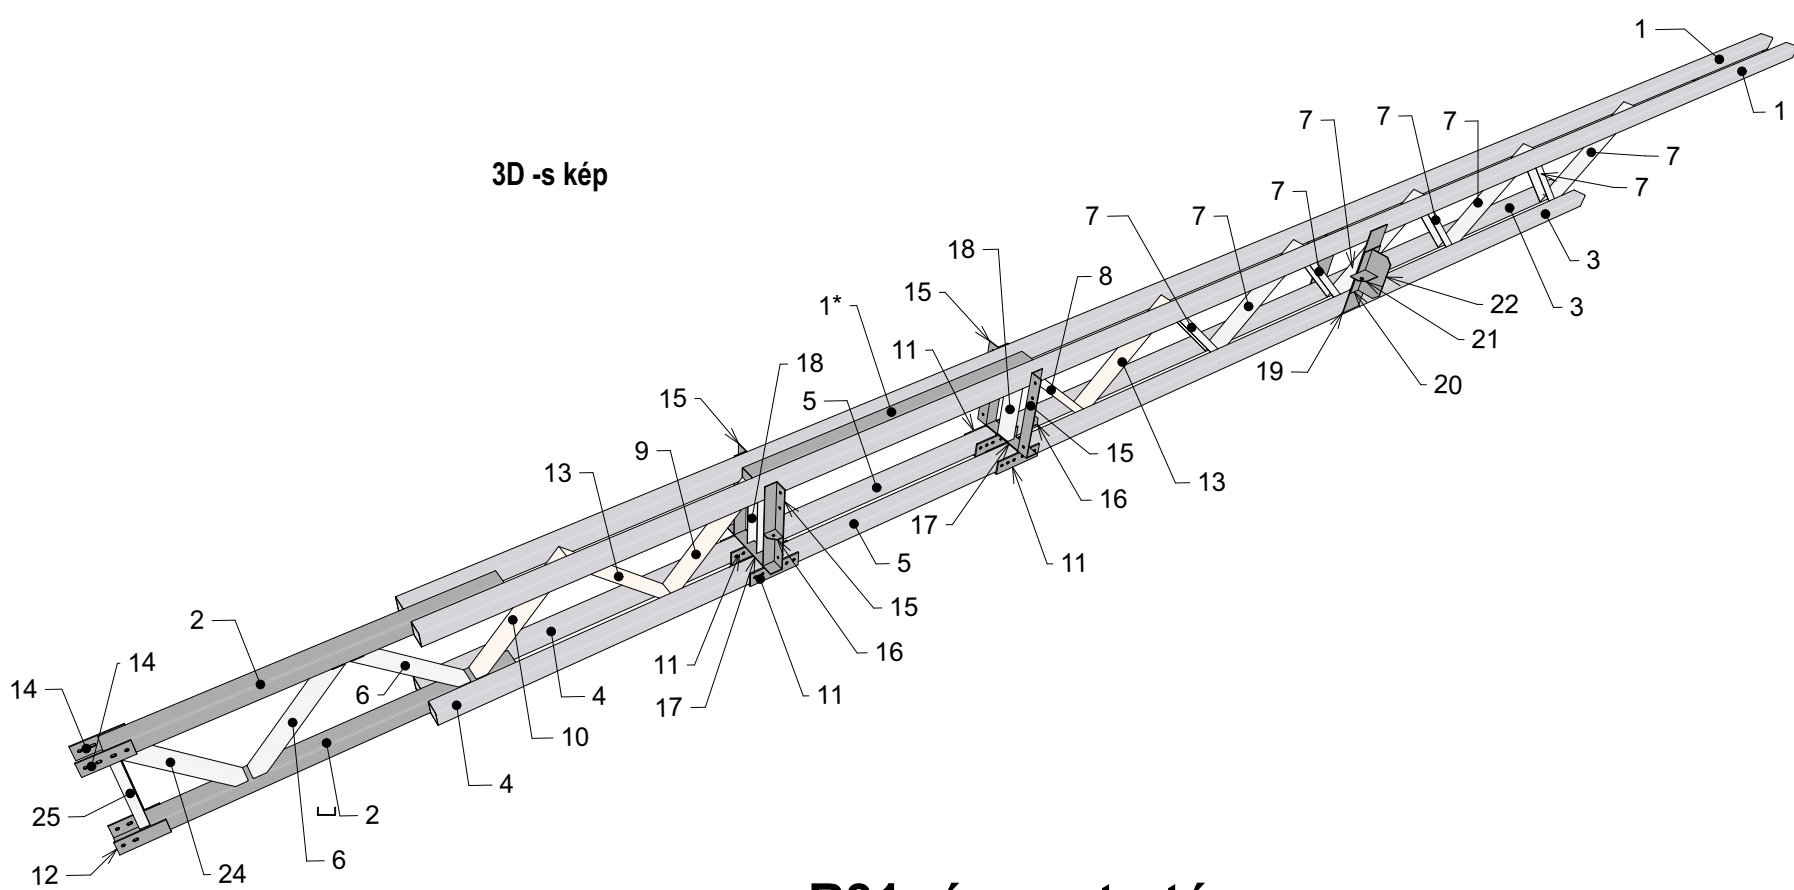


M 1:25

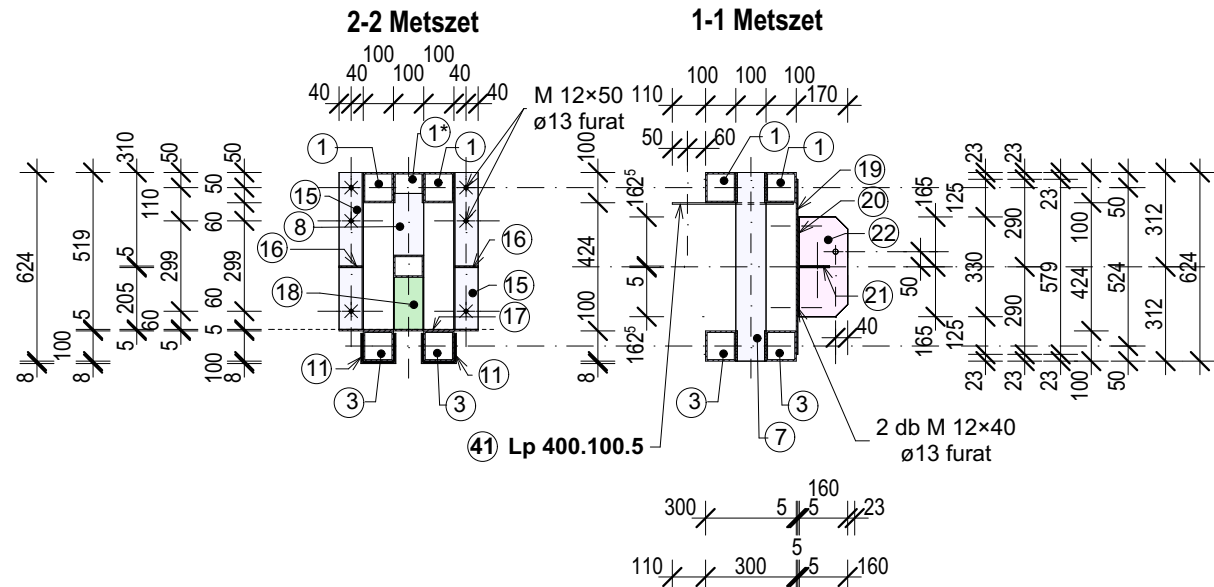

M 1:25

Készül: $1 \times 2 \text{ db} = 2 \text{ db}$

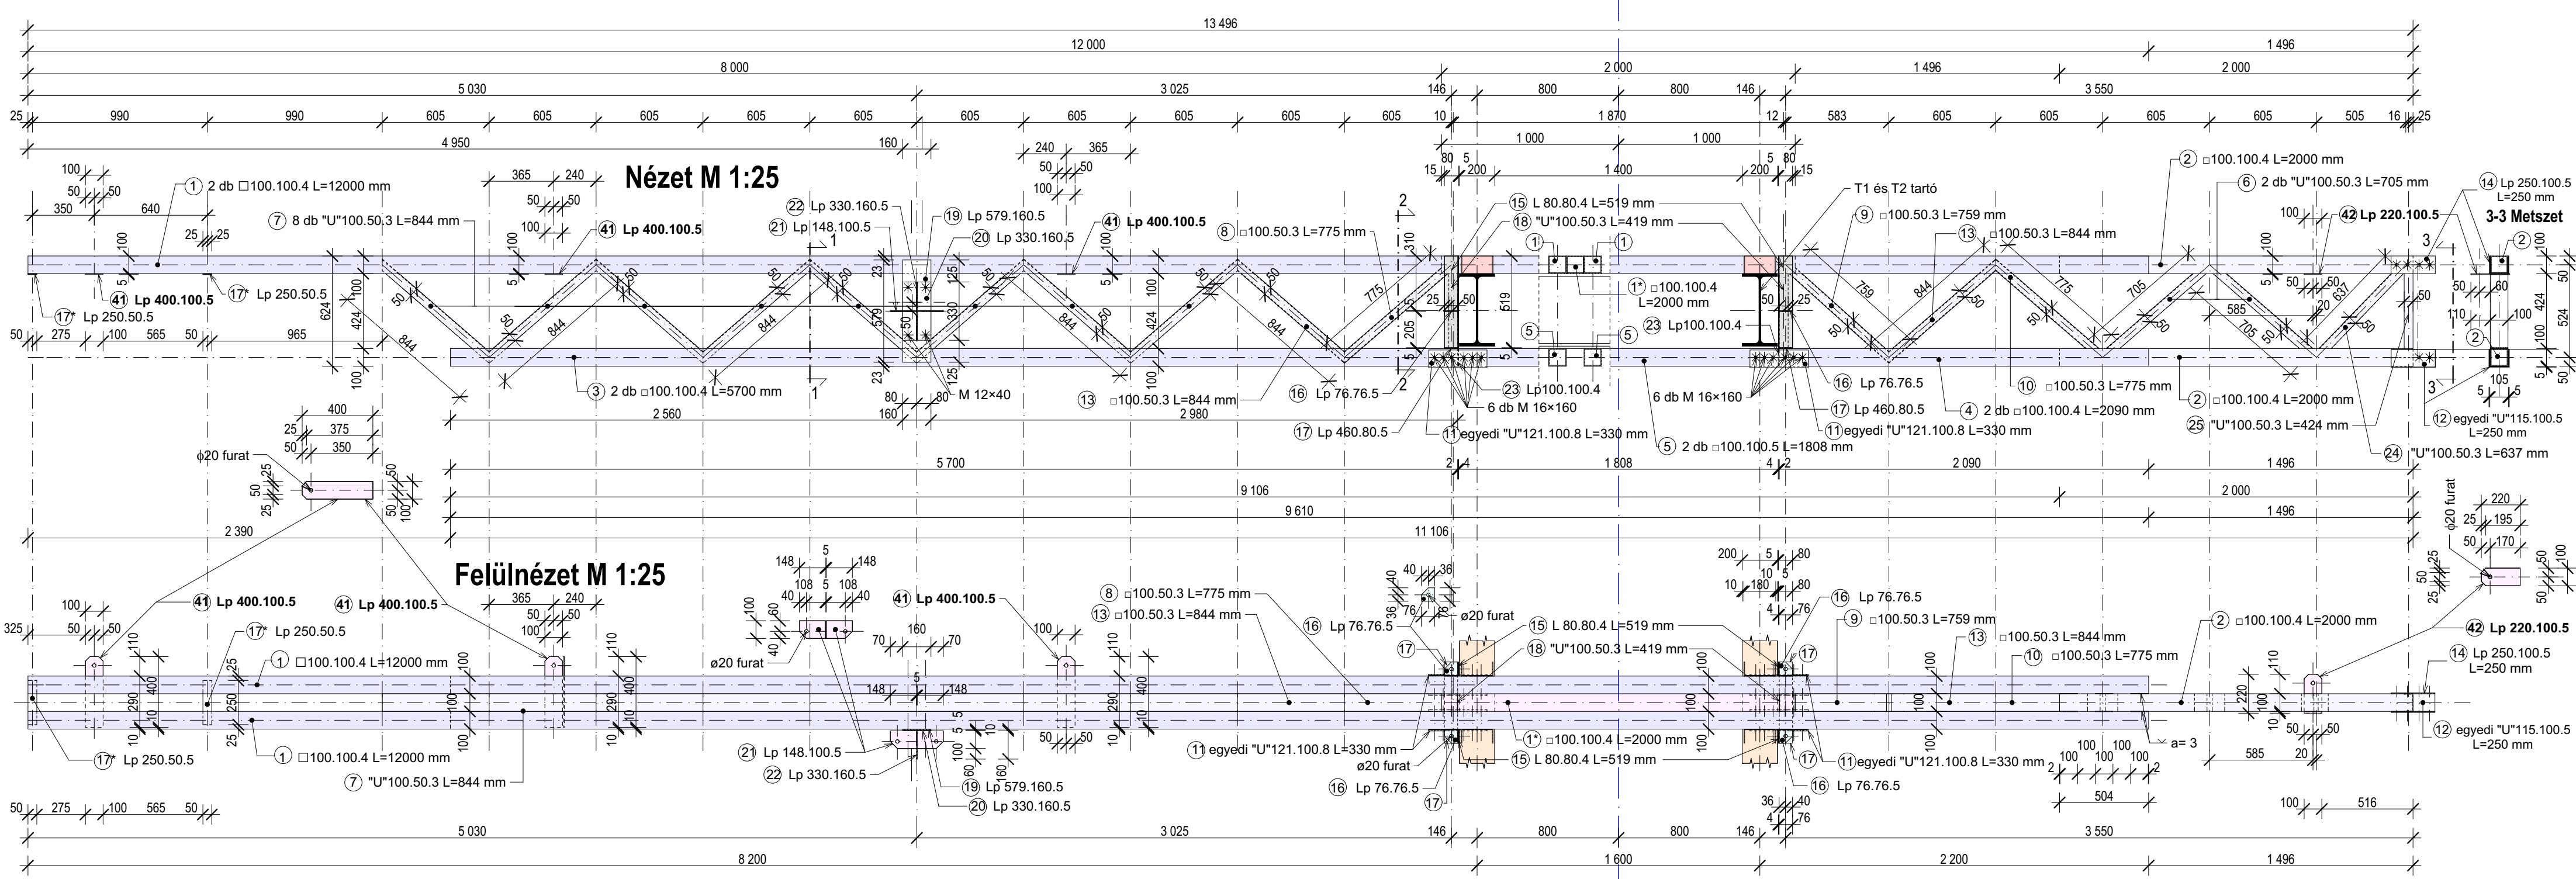

Anyagminőségek

SZERKEZETI ACÉLOK:

IPE SZELVÉNYEK: S 355 J2 G3 EN 10025

RÁCSRUDAK: S 355 JR G2 / 5MM ÉS ANNÁL

VÉKONYABB SZELVÉNYEK ESETÉN/ EN 10219

VARRATOK: S 355 III.O.

CO VÉDŐGÁZAS II. O. 5 MM ÉS VÉKONYABB SZELVÉNYEKNÉL


CSAVAROK: 10.9

LEHORGONYZÓ CSAVAR: S 355


Tárgy:	Munka tárgya Statikus Kivételi Terv	Rajzszám:	
Építés helye:	Építési helyszín	Sd.A-10	
Építető:	Megbízó neve Megbízó címe		
Tervezés:	Tervező cég Tervező cég címe		Dátum: 2014.12.17.
Tervező:	Minta Béla Jogosultság száma Tervező címe (Tel.:+36/_____/_____) Munkatárs: Munkatársak		Lépték: M 1:25
Rajz:	R11 R31 Rácsostartók		

A tervdokumentáció a szerző szellemi alkotása. Az 1999. LXXVI. törvény szerint a tervdokumentáció szellemi jogvédelem alatt áll. Felhasználni csak a PTK 409/3. bekezdése alapján lehet.




Metszet 1
M 1:25

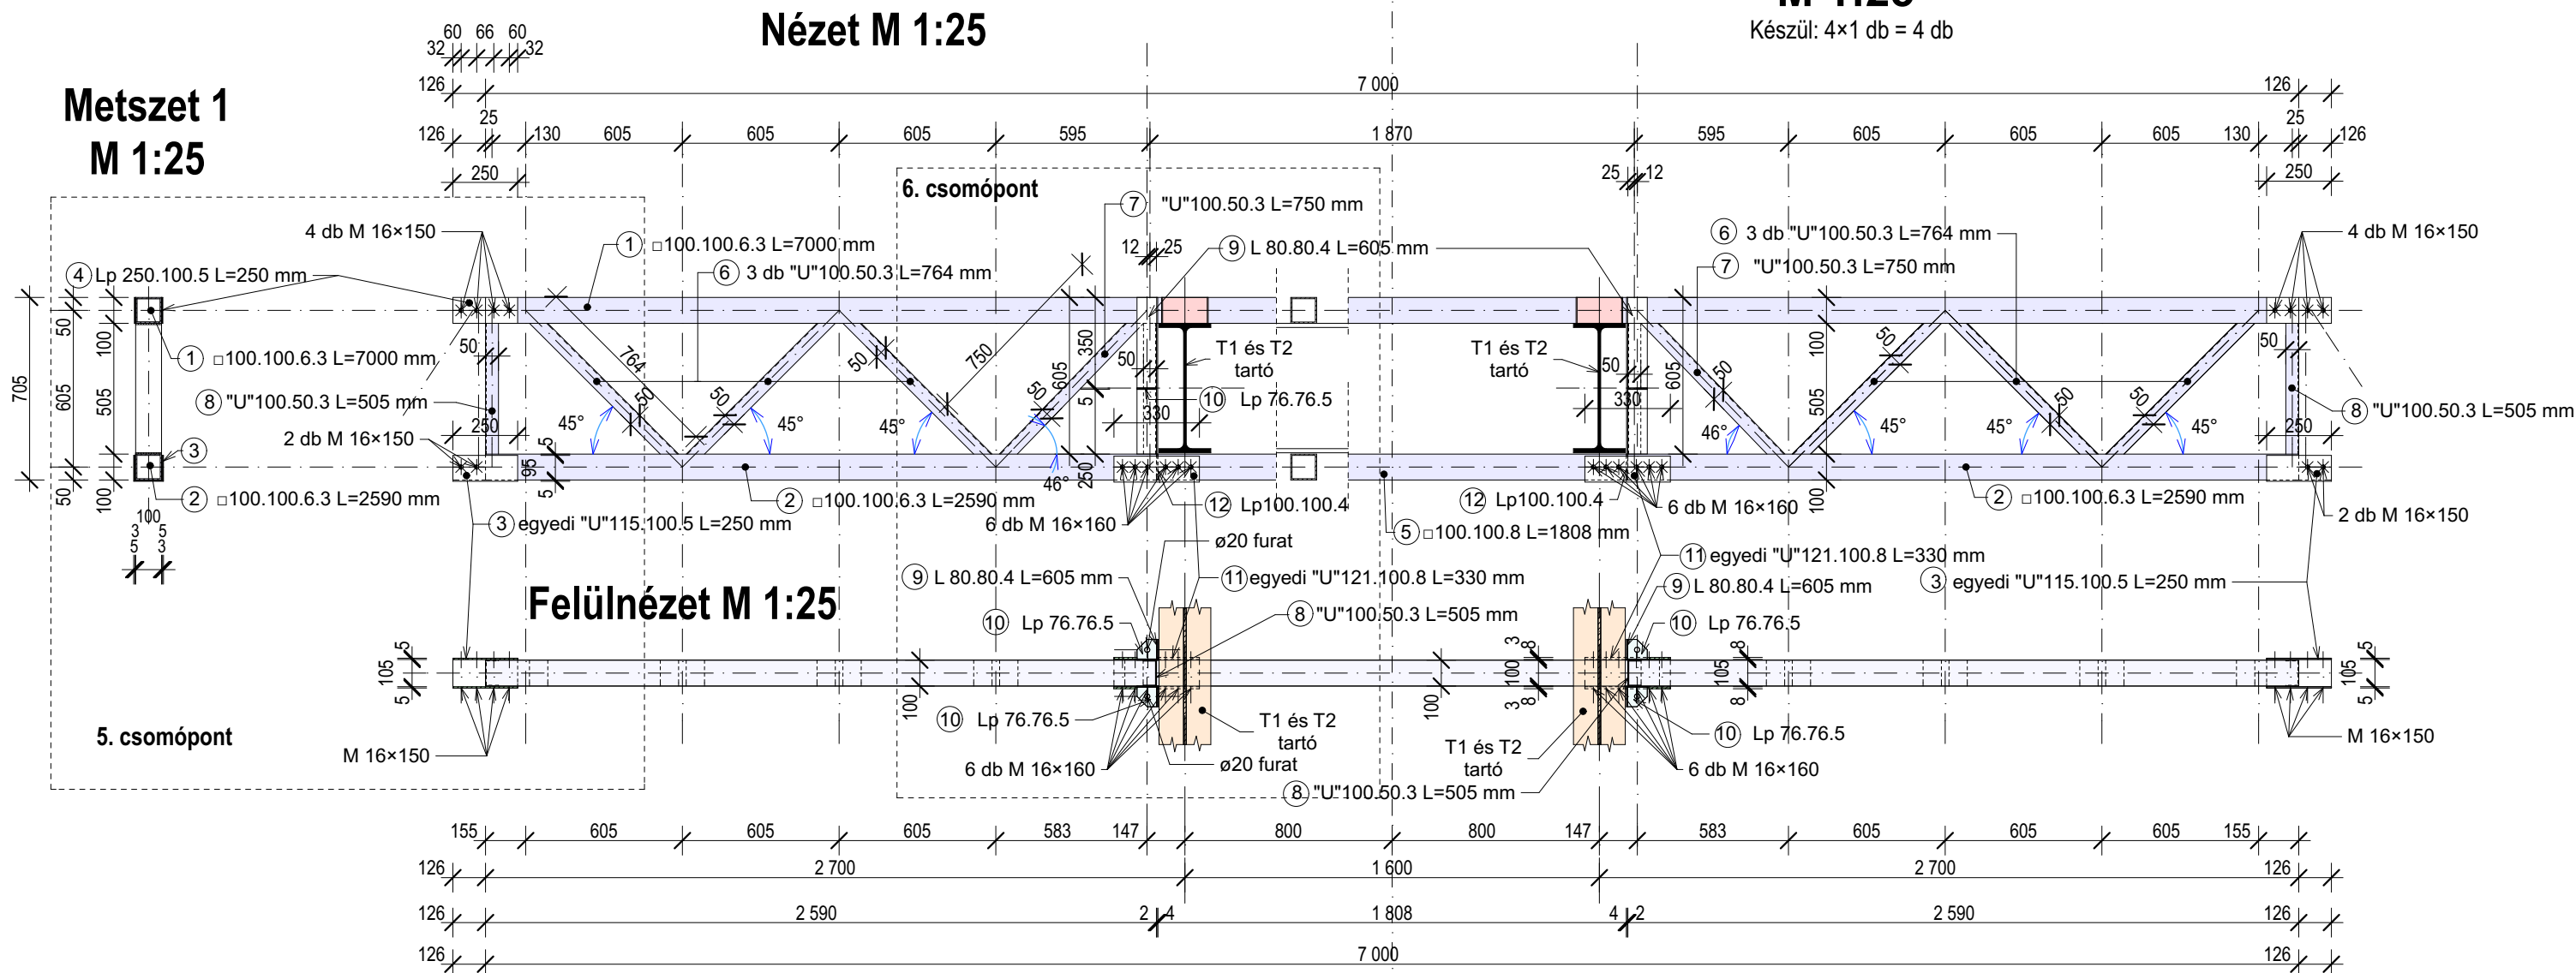

Metszet
M 1:25

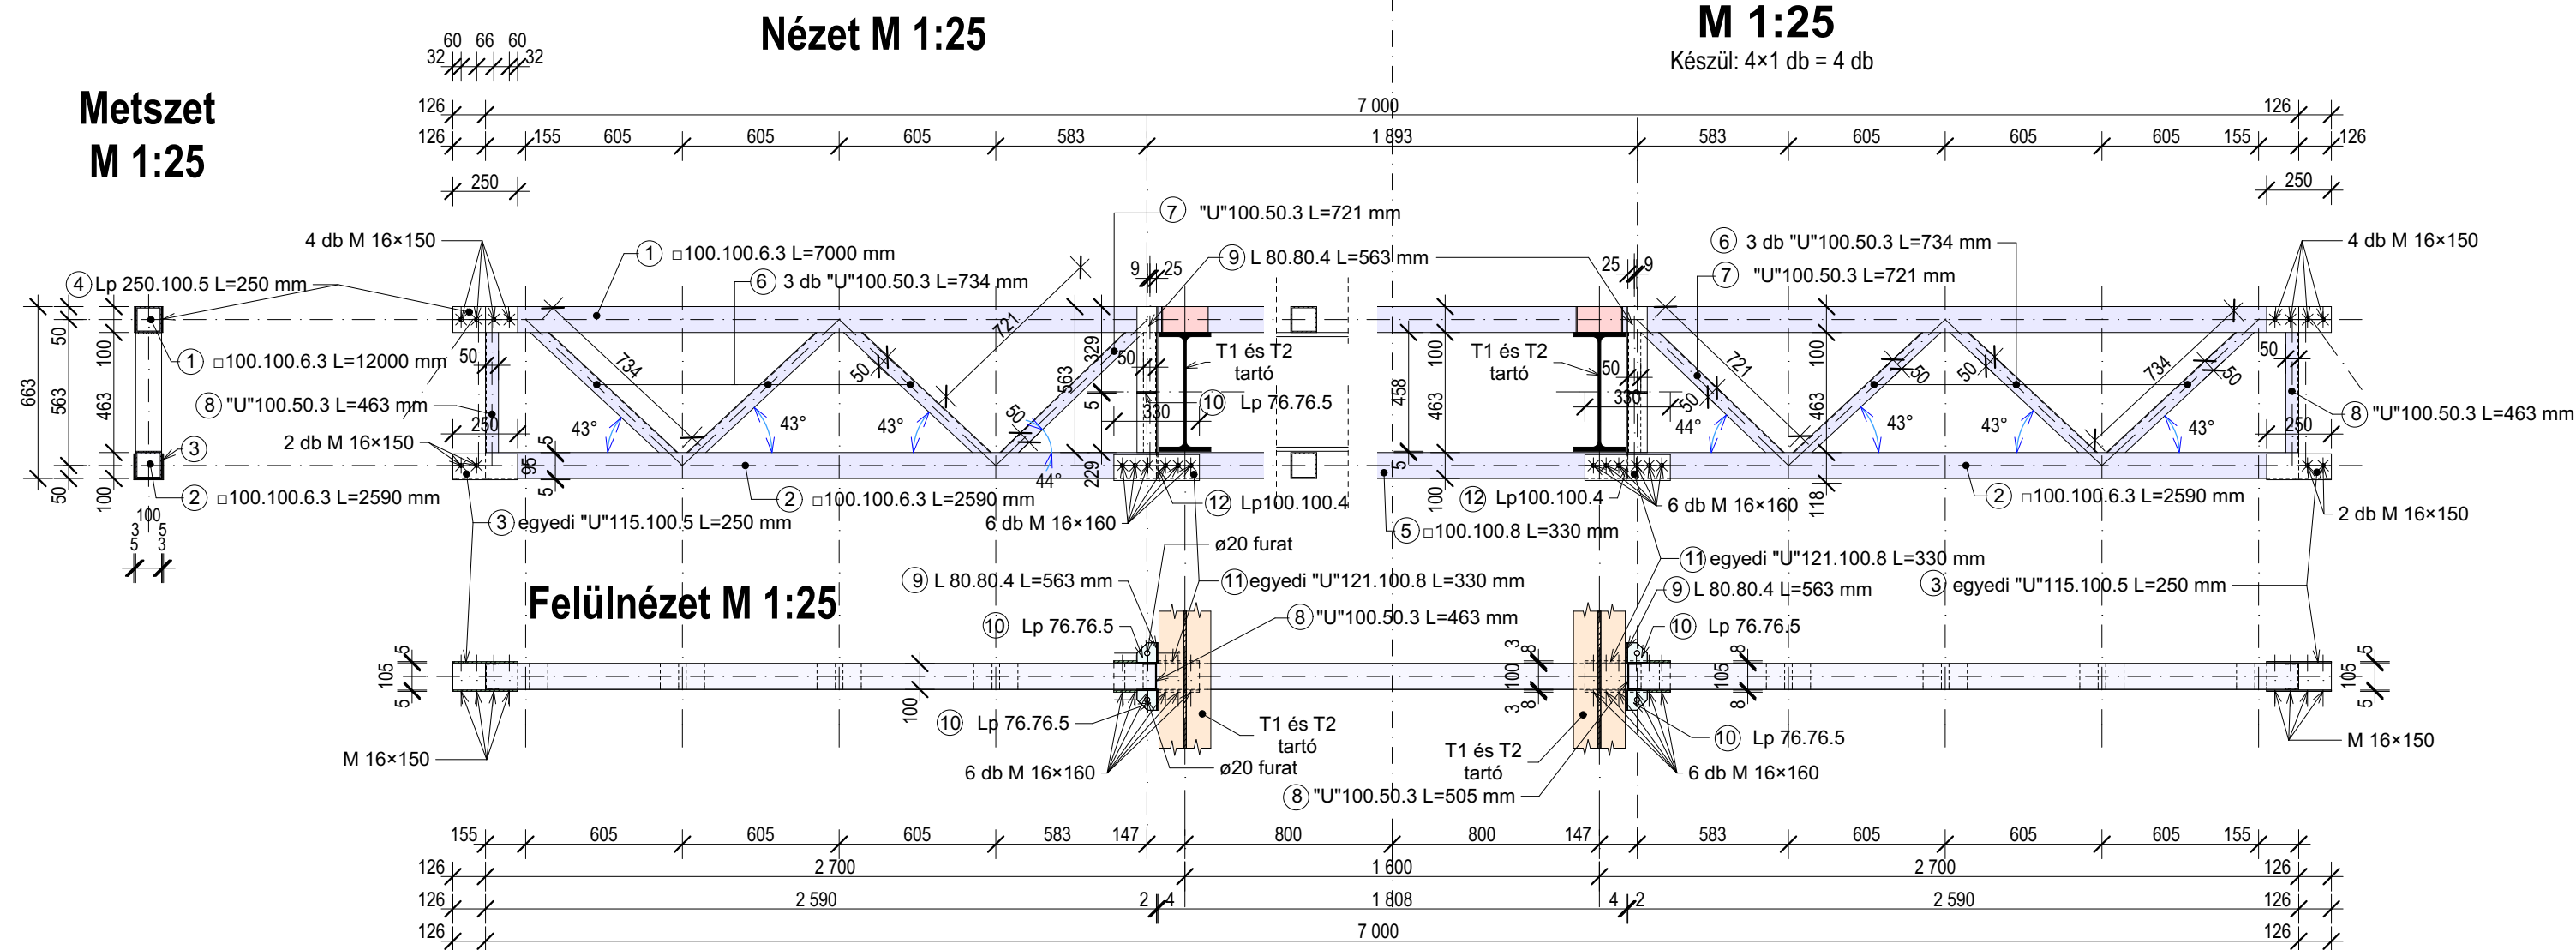

Metszet 1
M 1:25

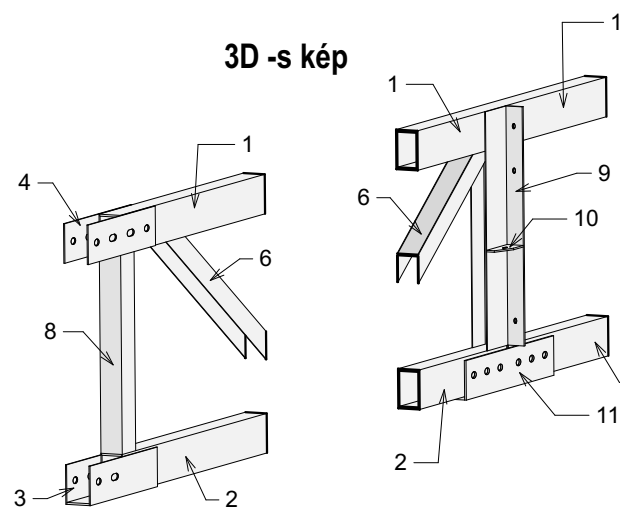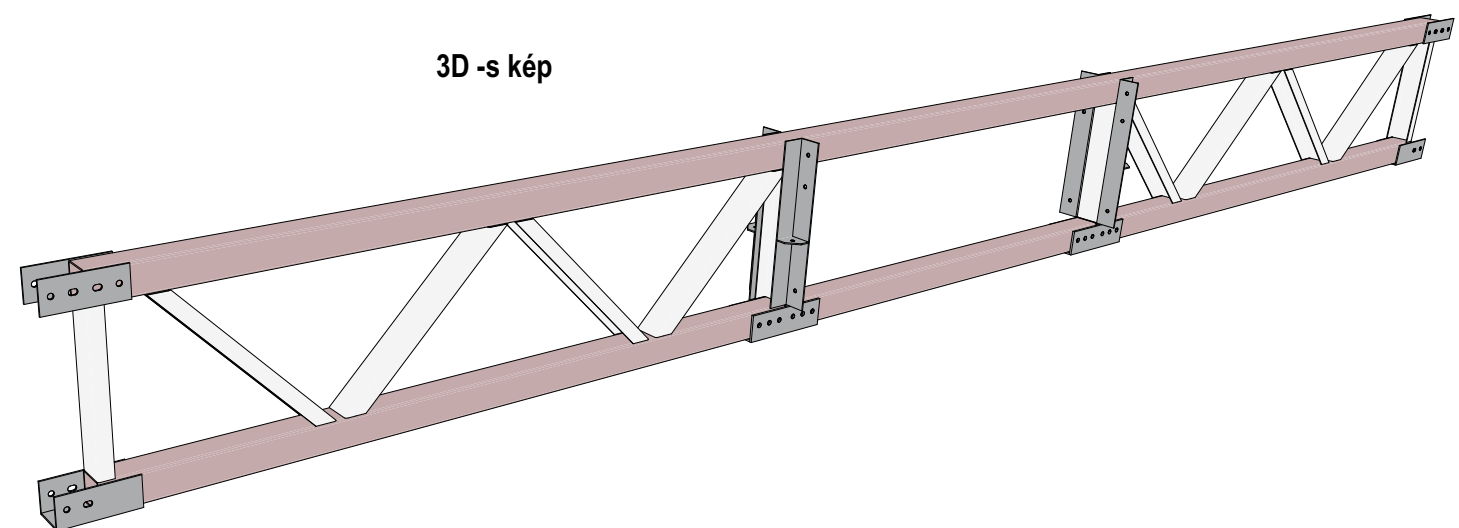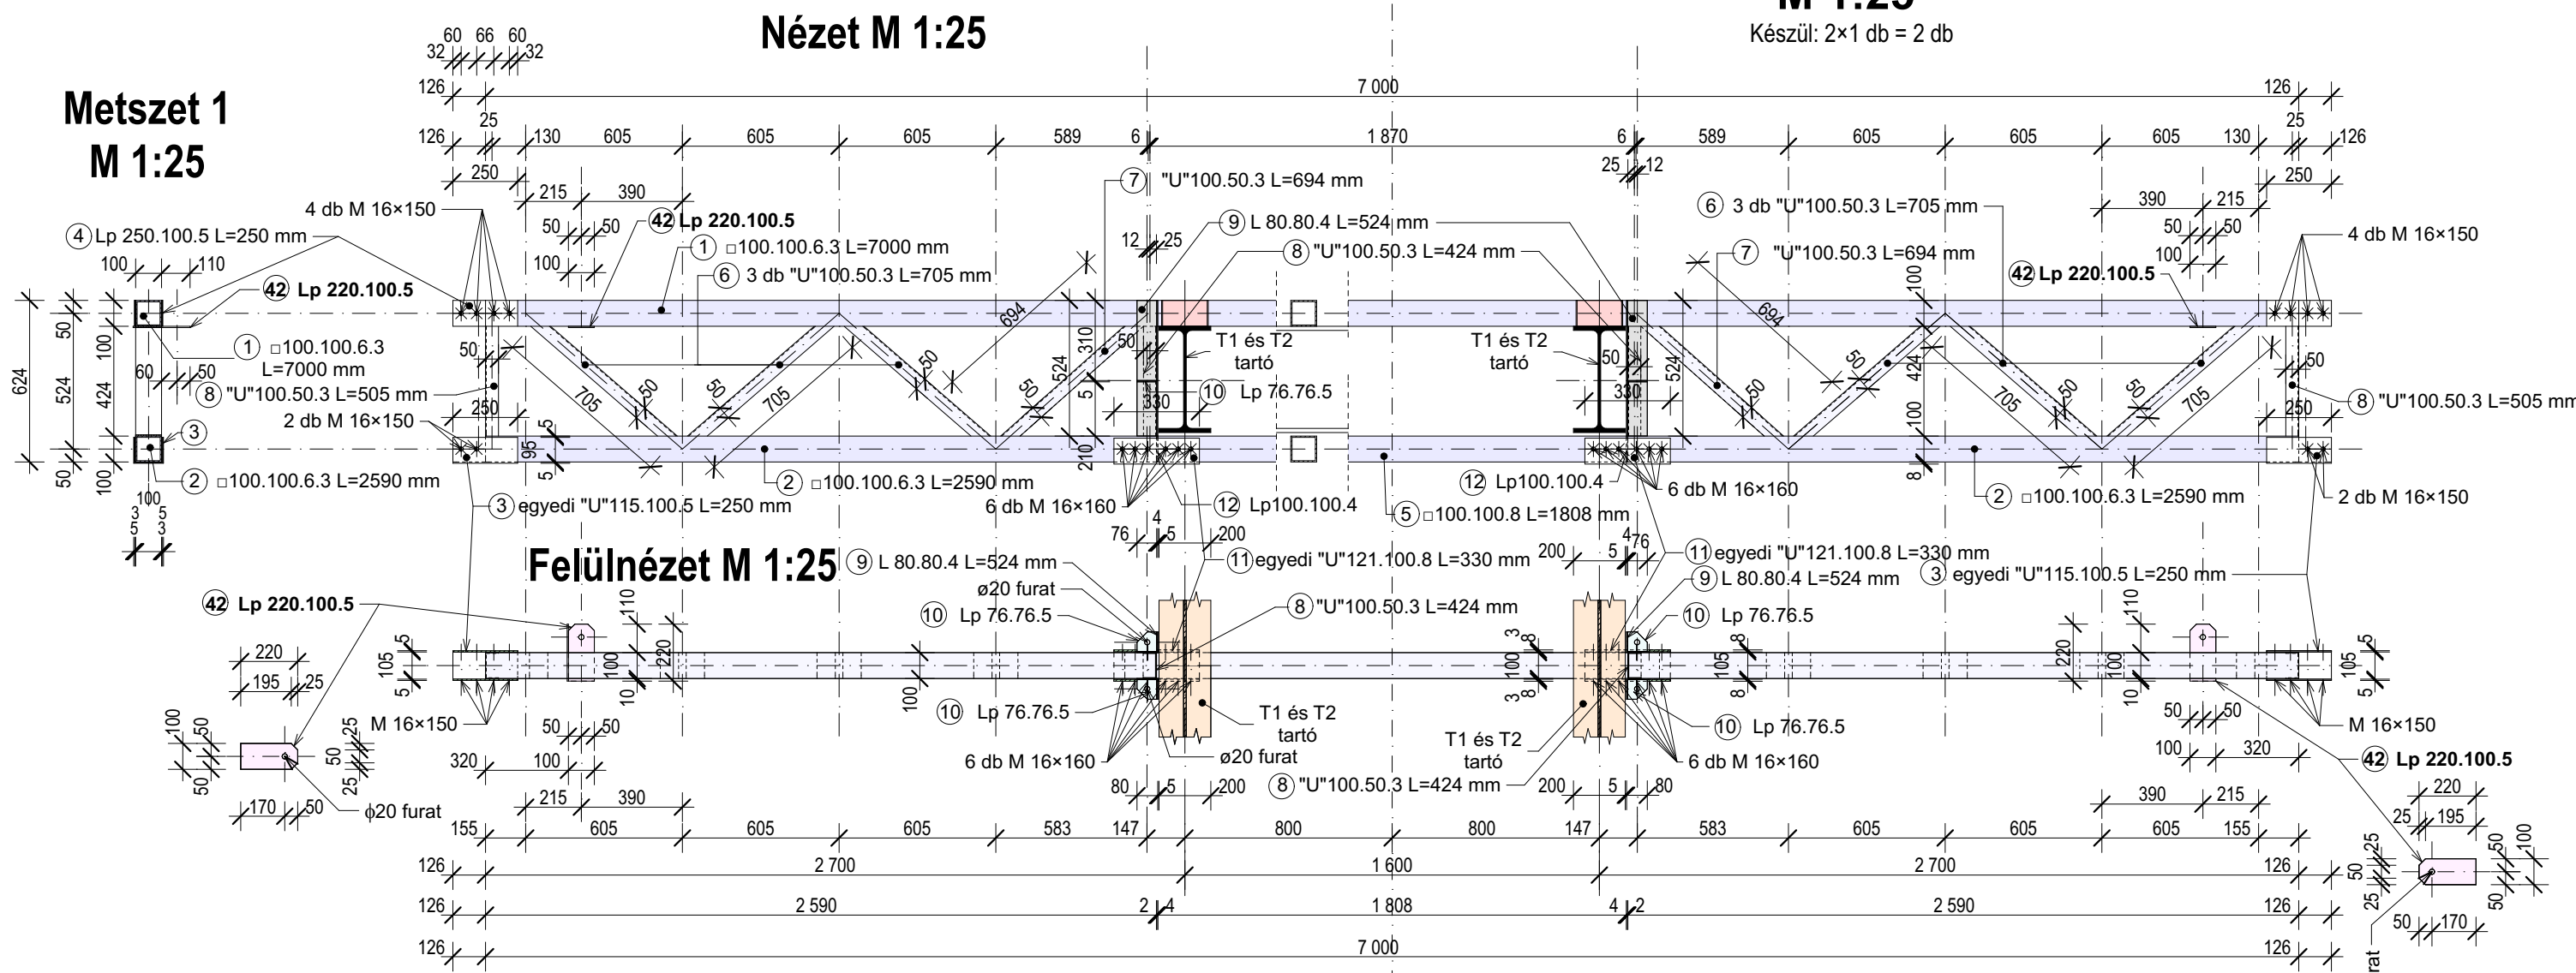

R3 rácsos tartó
M 1:25

Készül: $4 \times 1 \text{ db} = 4 \text{ db}$

R13 rácsos tartó
M 1:25


Készül: $4 \times 1 \text{ db} = 4 \text{ db}$

R33 rácsos tartó


M 1:25

Készül: $2 \times 1 \text{ db} = 2 \text{ db}$

Metszet
M 1:10

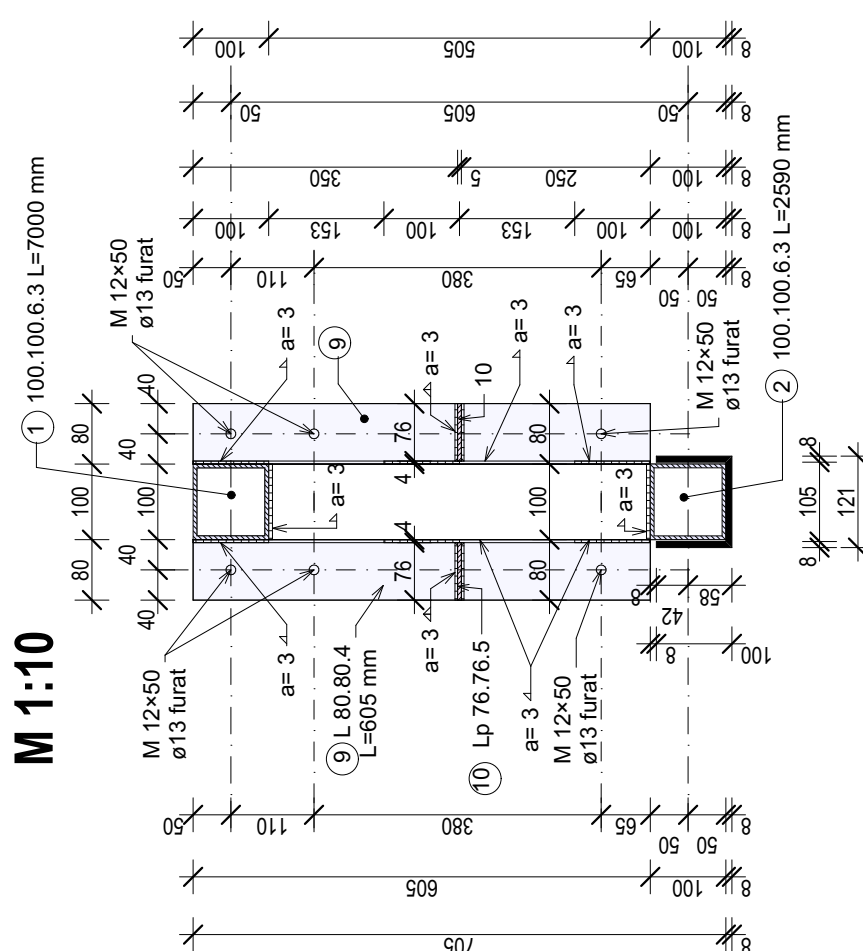


6. csomópontok
M 1:10

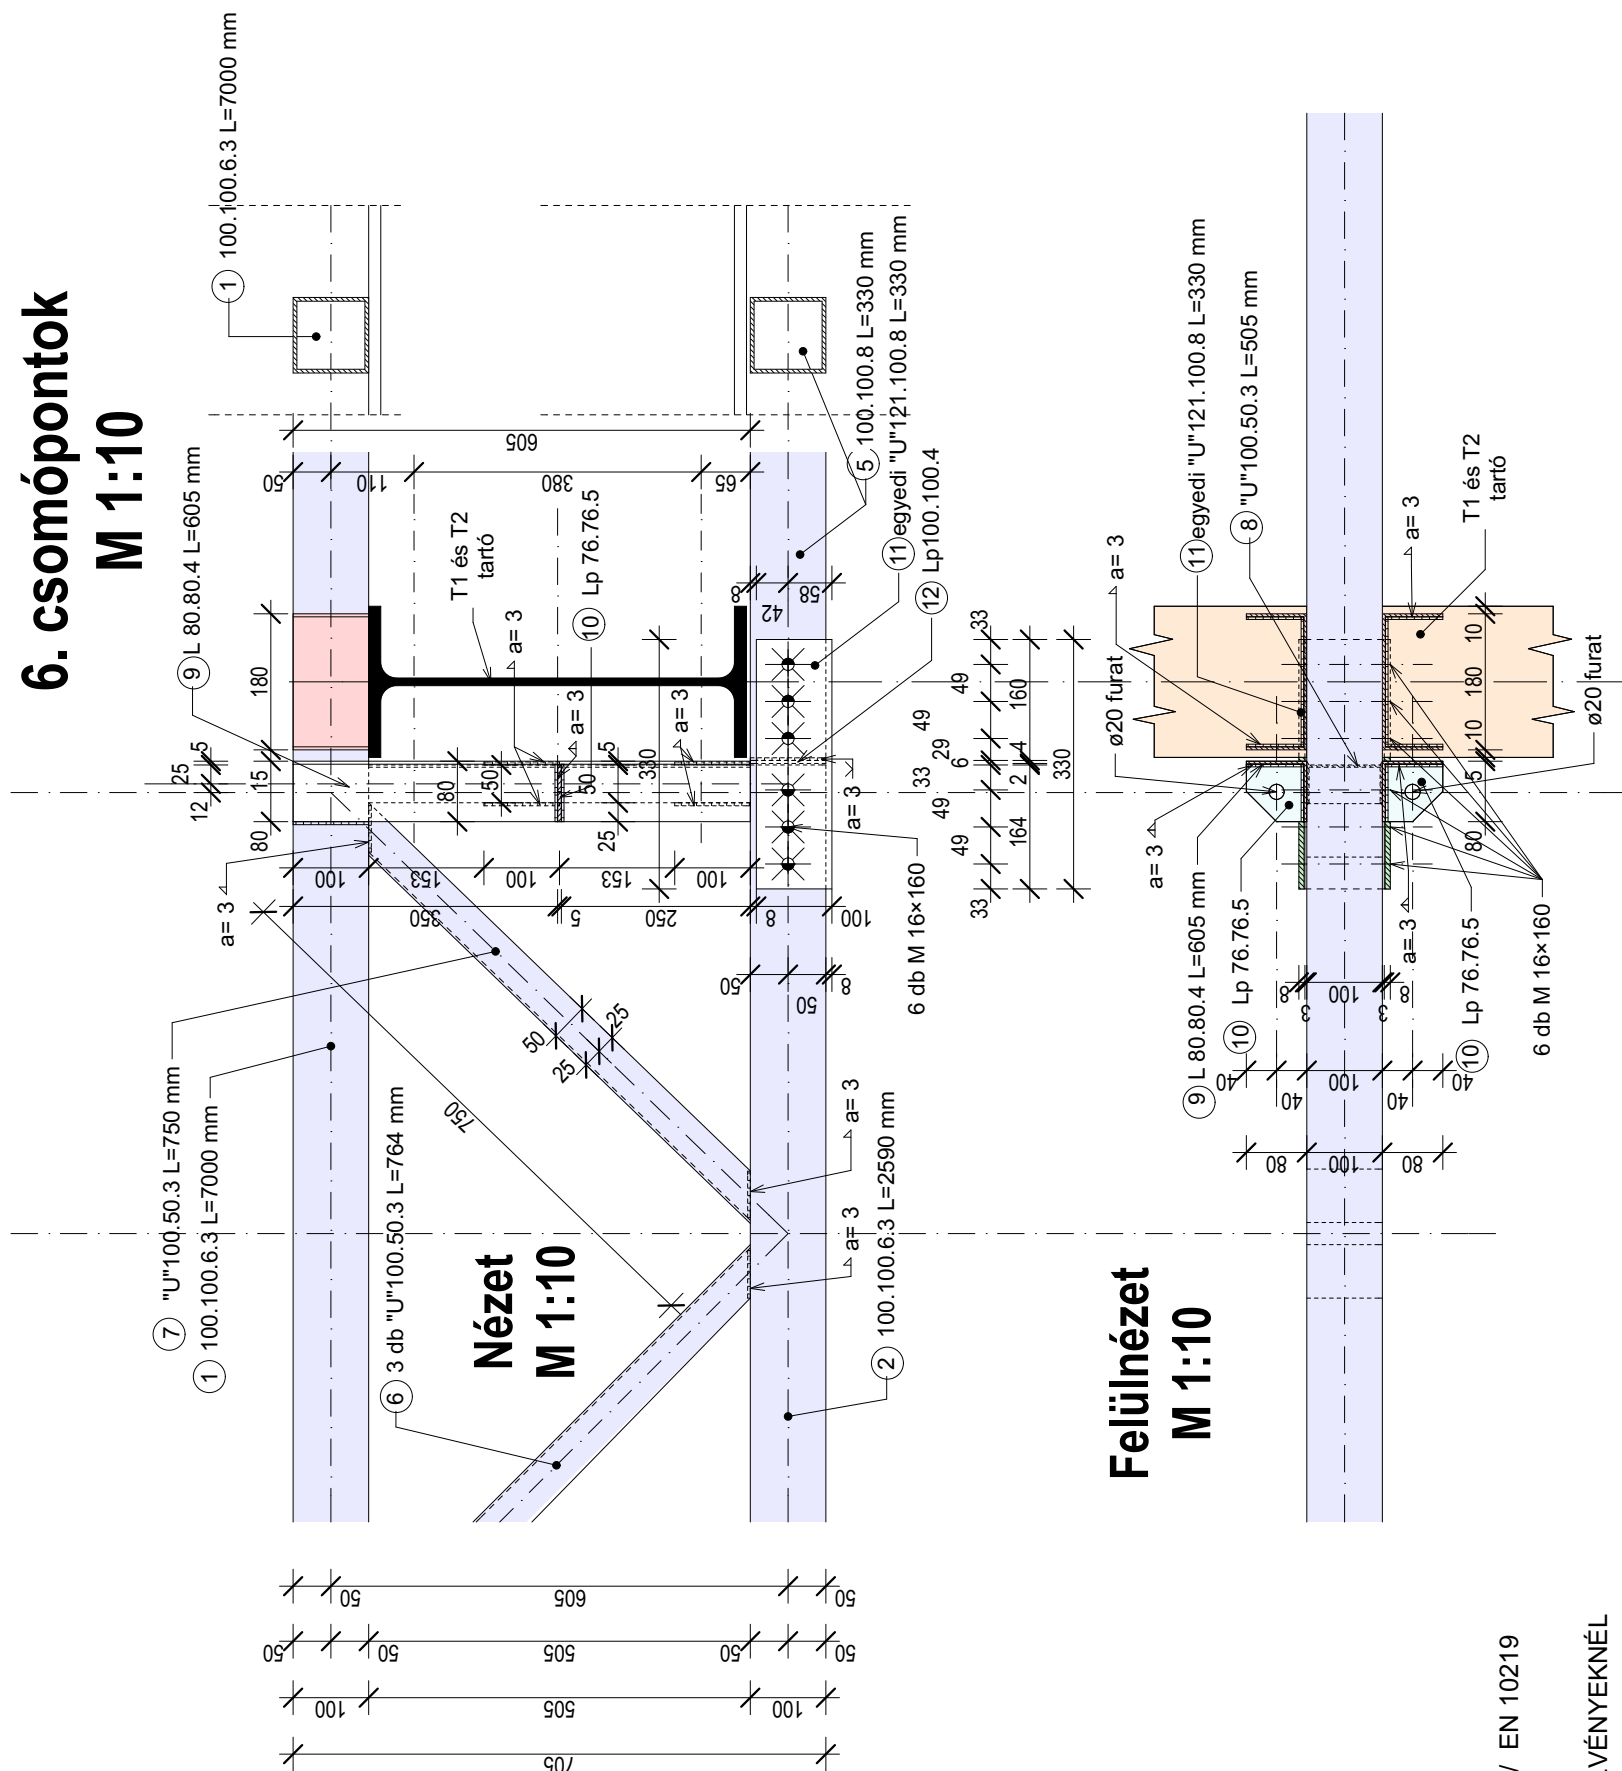

5. csomópontok

M 1:10

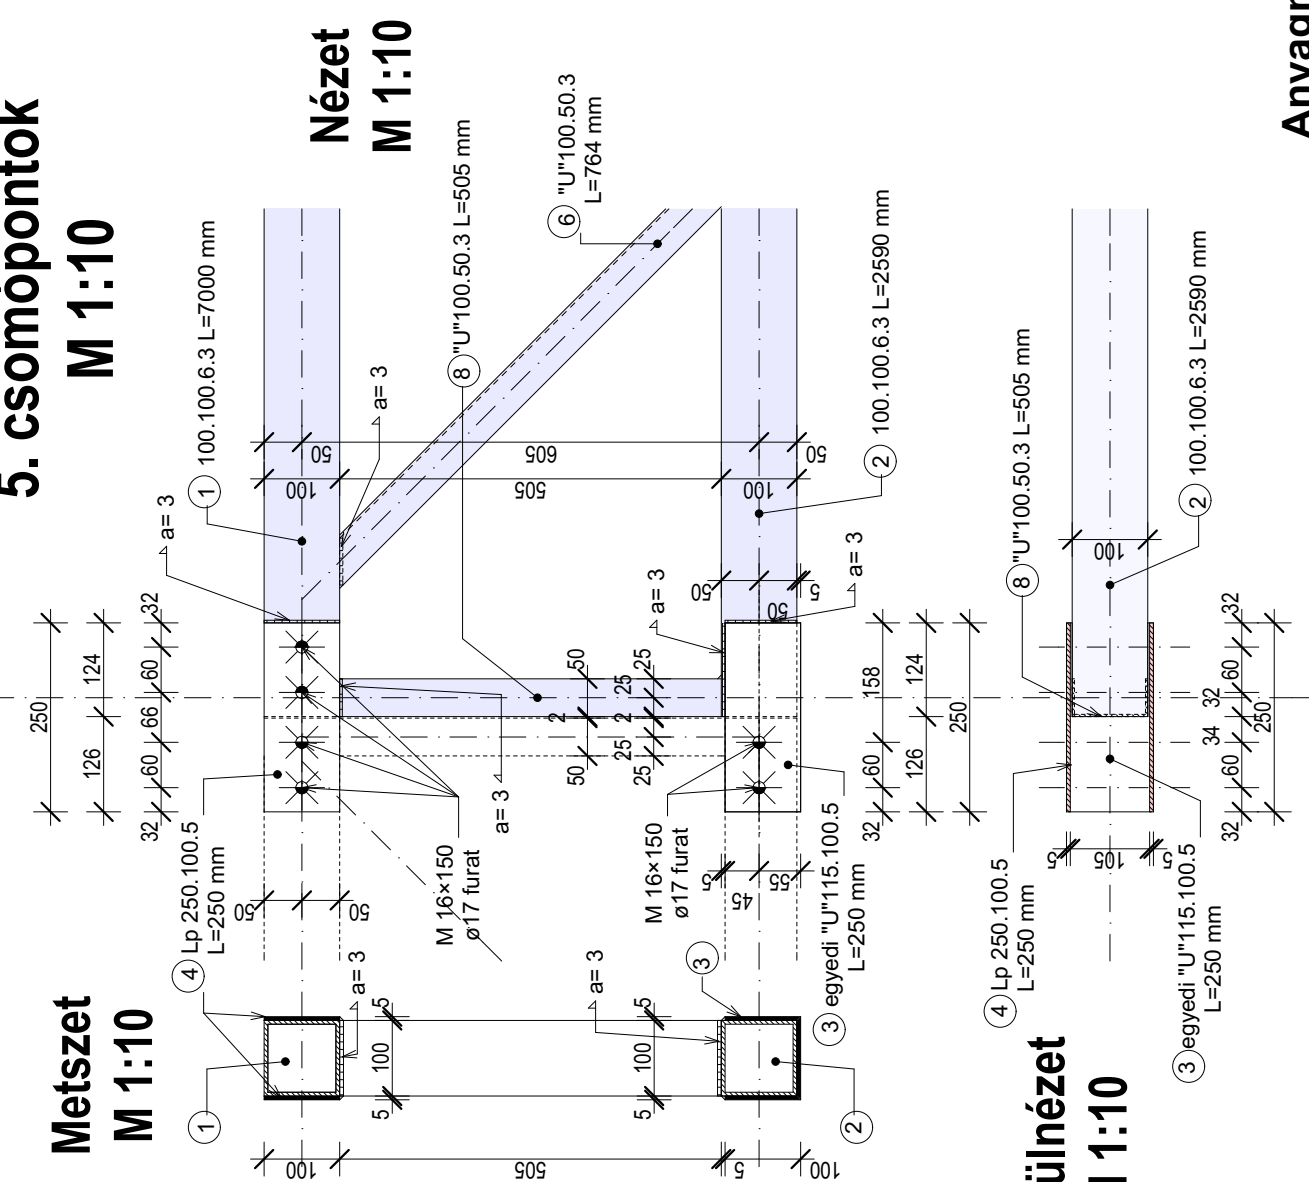

Anyagminőségek

SZERKEZETI ÁCIÓK:

IPCE SZELVÉNYEK: S 355 J2 G3 EN 10025
S 355 JR G2 / 5MM ÉS ANNAL
VEKONYABB SZELVÉNYEK ESETÉN/ EN 10219

VÁRATOK: S 355 II. O.
CO VÉLŐGAZAS II. O. 5 MM ÉS VEKONYABB SZELVÉNYEKNÉL

CSAVAROK: 10.9
LEHORGONYZÓ CSAVAR: S 355


Tárgy:	Munka tárgya	Rajzszám: Sd.A-11
Építés helye:	Statikus Kivétel Terv	
Építő:	Építési helyszín	
Építő:	Megbízó neve	
Építő:	Megbízó címe	
Tervezés:	Tervező cég	Dátum: 2014.12.17.
	Tervező cég címe	
Tervező:	Minta Béla Ágostonlászló száma Tervező címe (Tel.:360 /)	Lépek: M 1,25, 1:10
Munkatárs:	Munkatársak	
Rajz:	R3, R13, R33 Rasztatórk	

A tervdokumentáció a szerző szellemi alkotása. Az 1999. LXXVI. törvény szerint a terv

Rajzszám:	Sd.A-12		
Tárgy:	Munka tárgya	Statikus Kivétel Terv	
Építési hely:	Építési helyszín		
Építető:	Megbízó neve		
Tervező:	Megbízó címe		
Tervező cég:	Tervező cég címe		
Tervező:	Műve Békai János		
Munkatársak:	Tervező cím (Tel., fax)		
Rajz:	Munkatársak		


A tervek készítése a szerzői jogok védelme alatt áll. Az 1996. évi LV. törvény szerinti a szerzői jogok védelme alatt áll. Az 1996. évi LV. törvény szerinti a szerzői jogok védelme alatt áll.

Metszet ált. 1
M 1:25

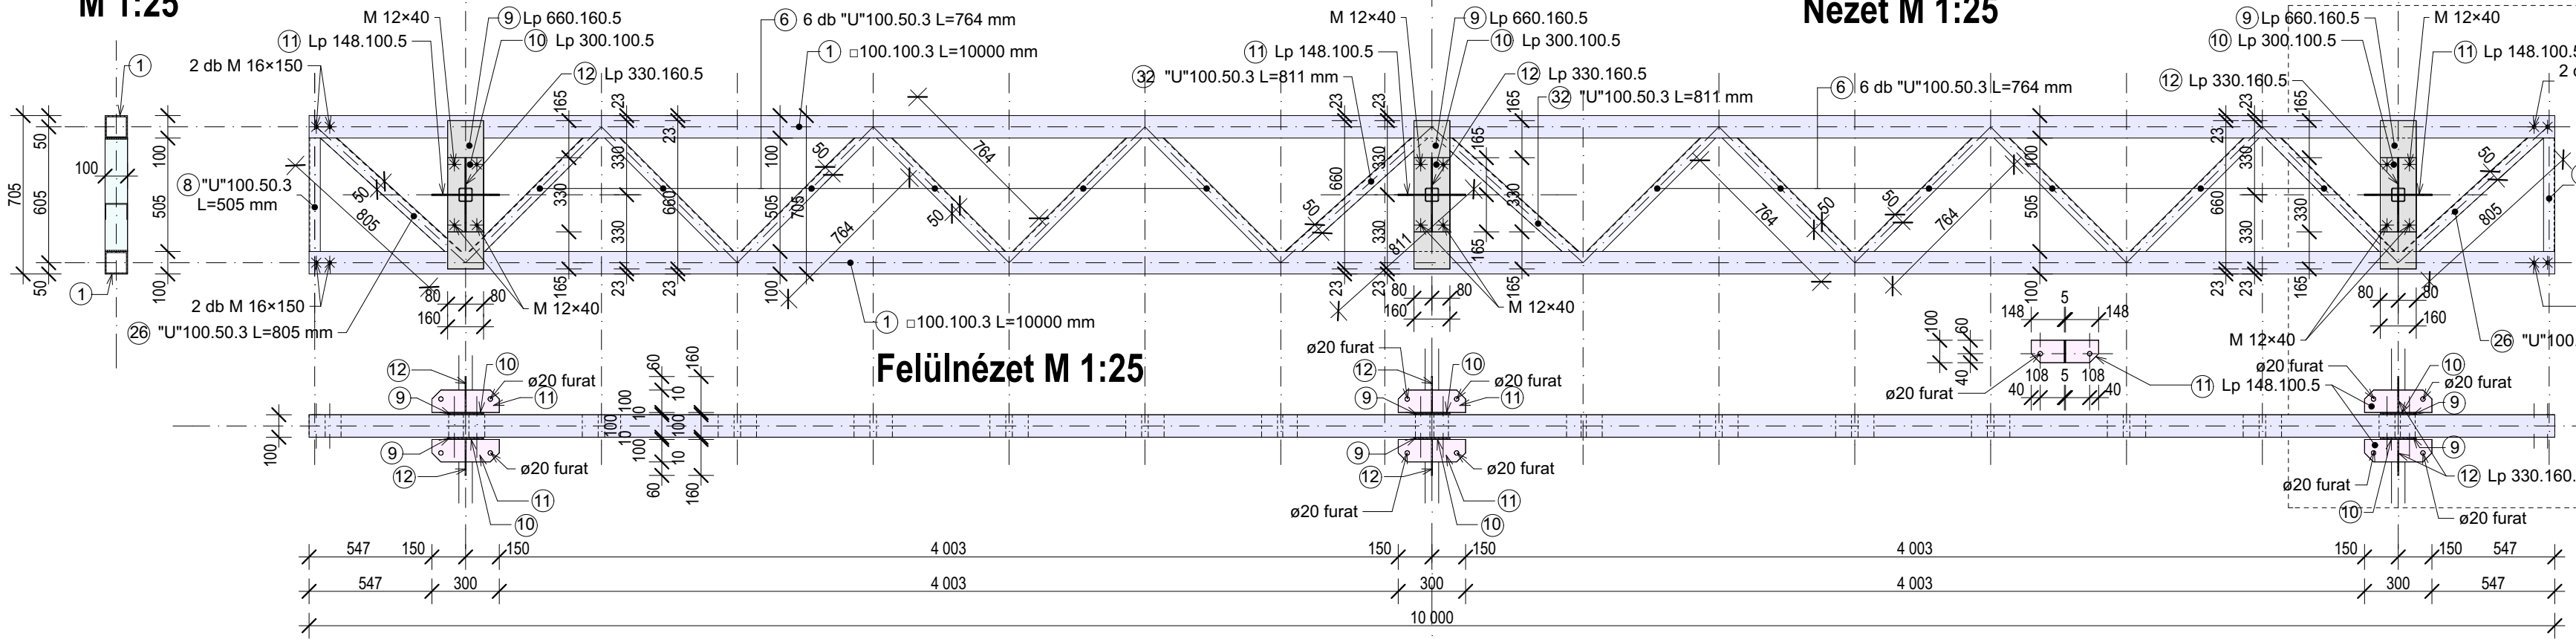

Nézet M 1:25

Metszet 2 M 1:25

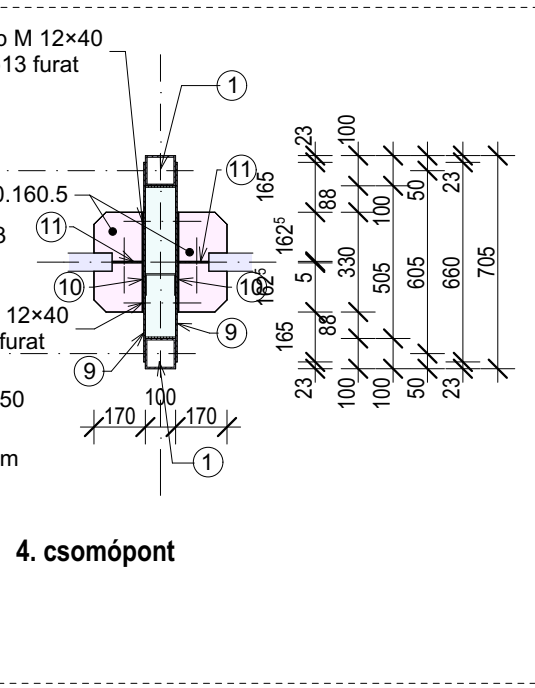

Anyagminőségek


SZERKEZETI ACÉLOK:

IPE SZELVÉNYEK: S 355 J2 G3 EN 10025
RÁCSRUDAK: S 355 JR G2 / 5MM ÉS ANNÁL VÉkonyABB SZELVÉNYEK ESETÉN/ EN 10219


VARRATOK: S 355 III. O.
CO VÉDŐGÁZÁS II. O. 5 MM ÉS VÉkonyABB SZELVÉNYEKNÉL

CSAVAROK: 10.9
LEHORGONYZÓ CSAVAROK: S 355

3D-s kép

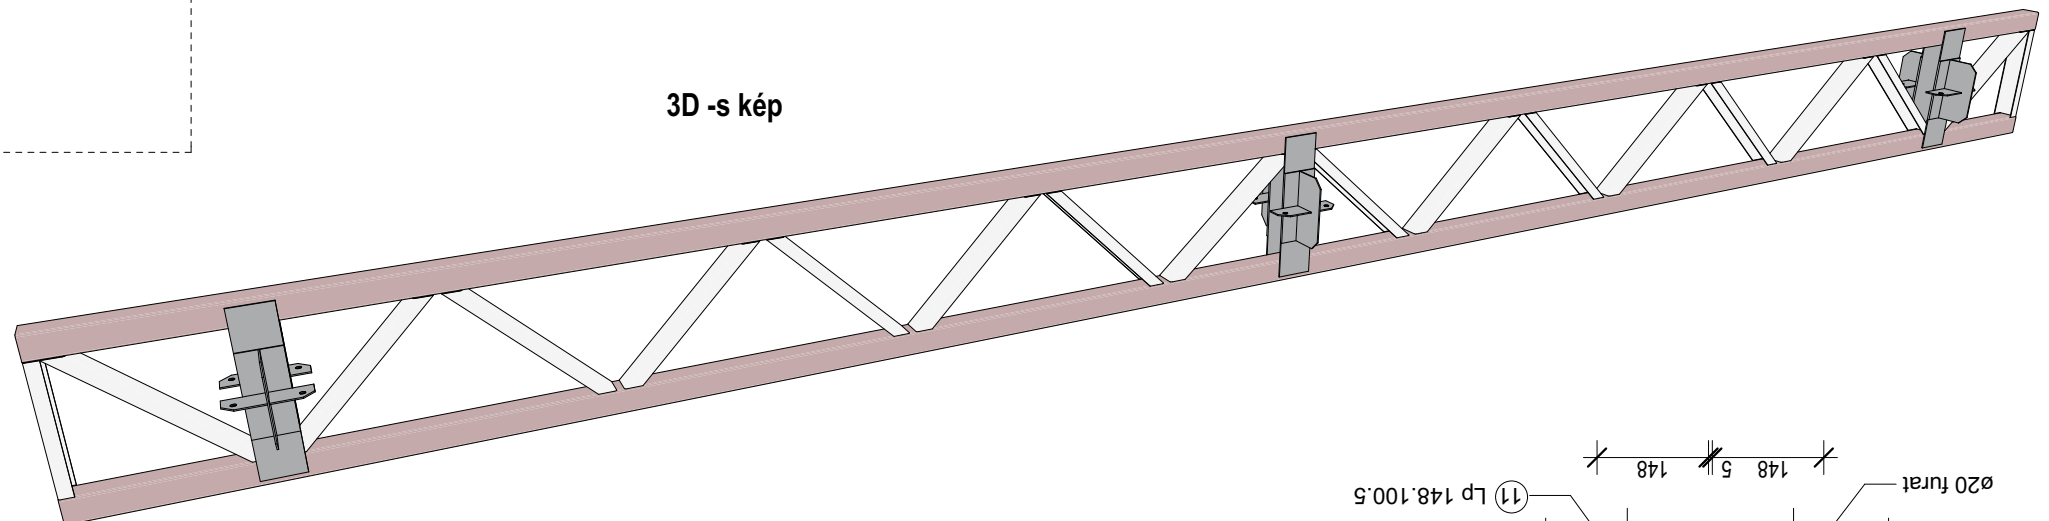


Metszet ált. 1
M 1:25

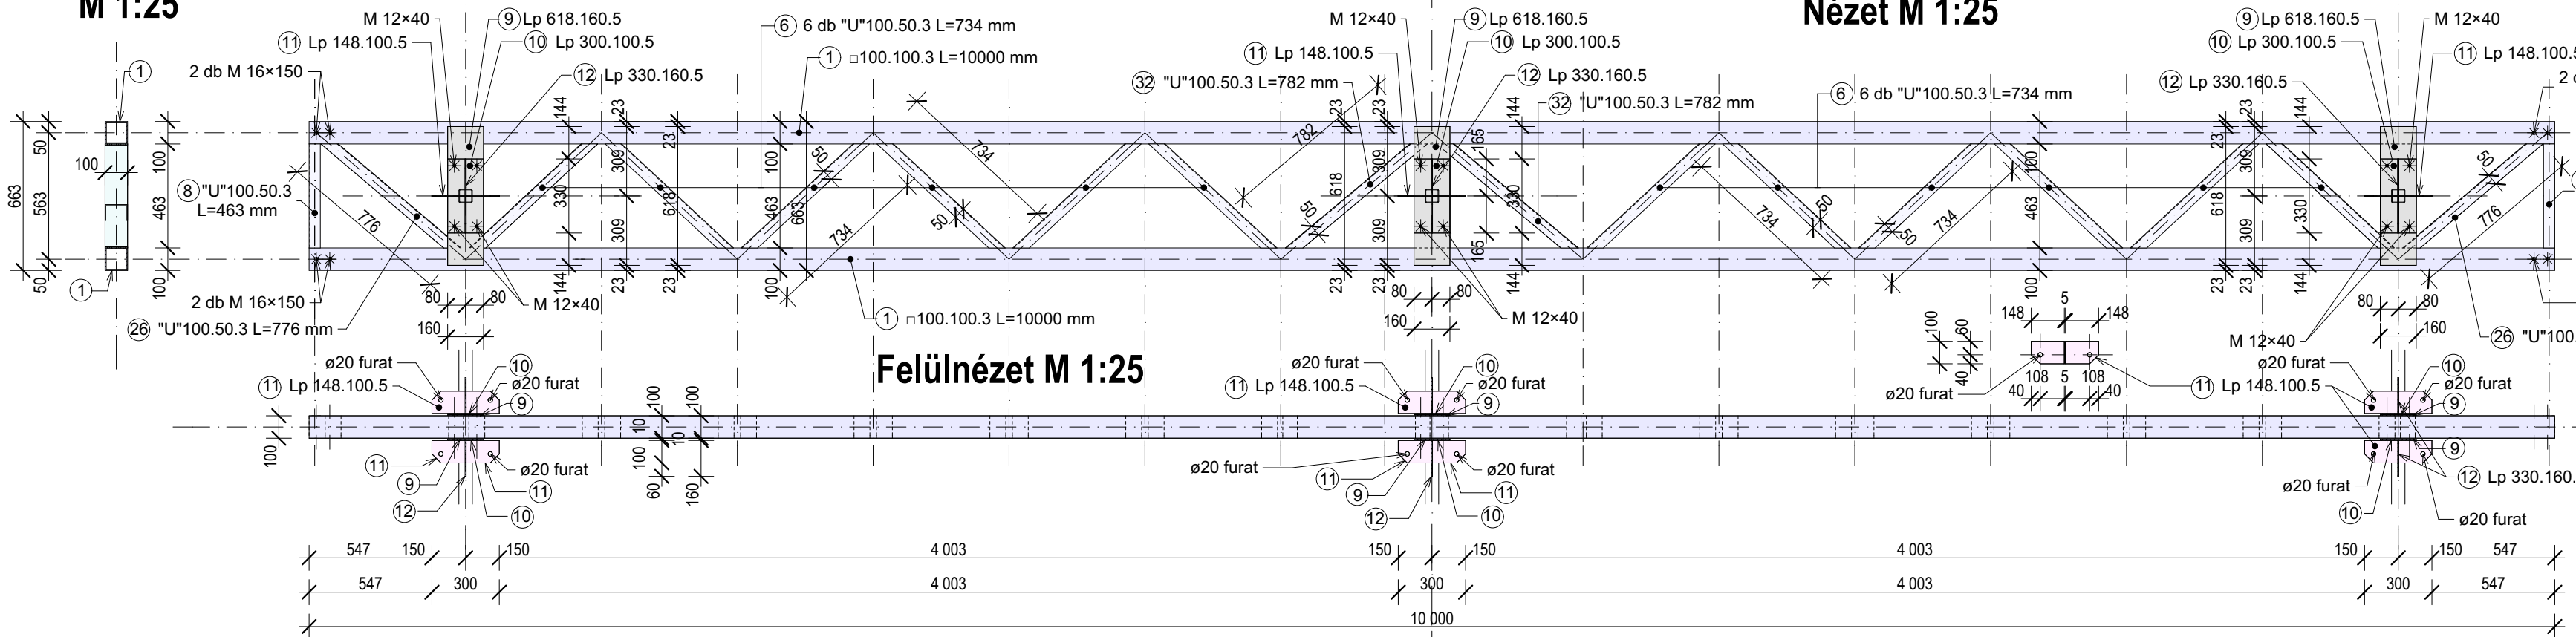


Nézet M 1:25


Metszet 2 M 1:25

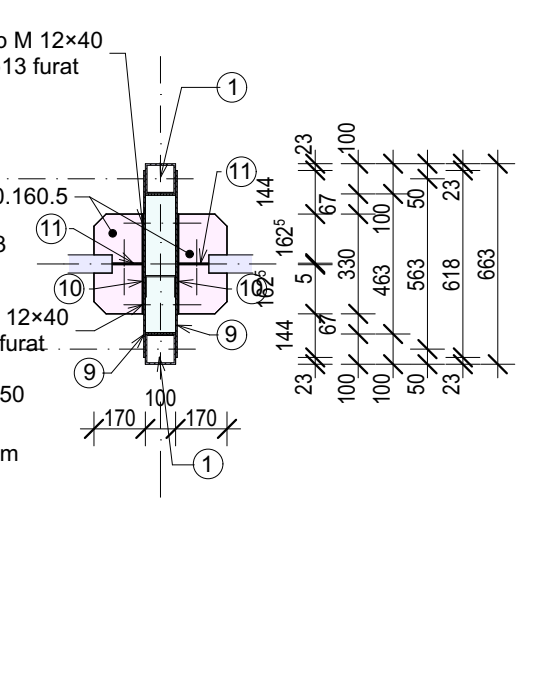

Metszet
M 1:10

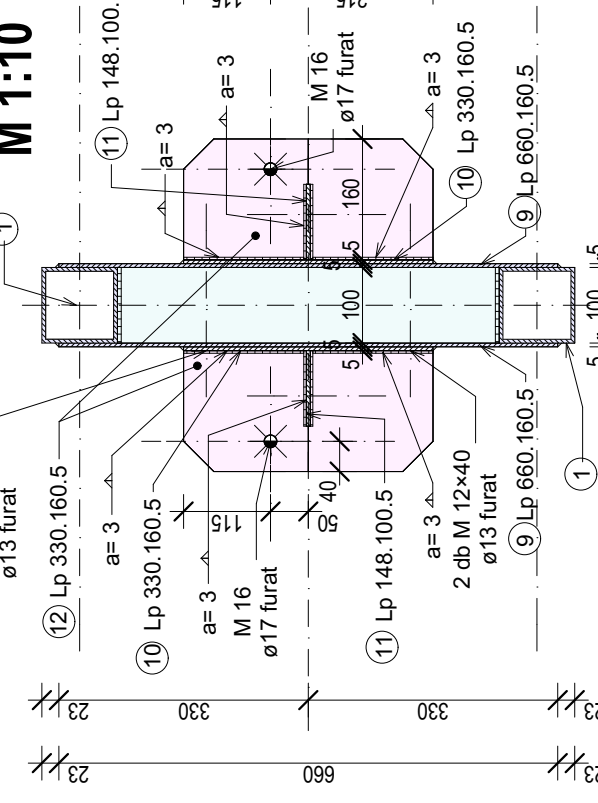


Lemezek
M 1:10

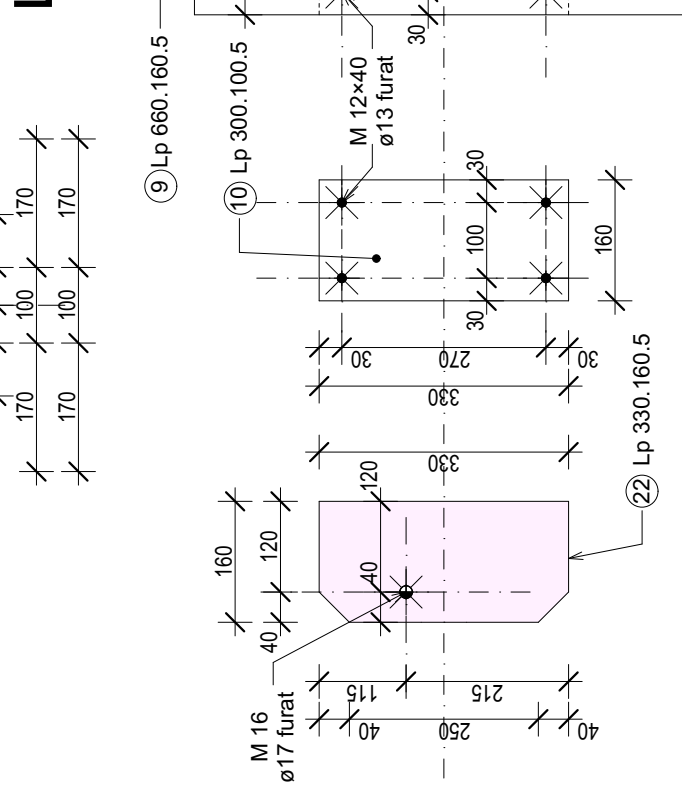


R38 rácsos tartó
M 1:25

Készül: 1x2 db = 2 db

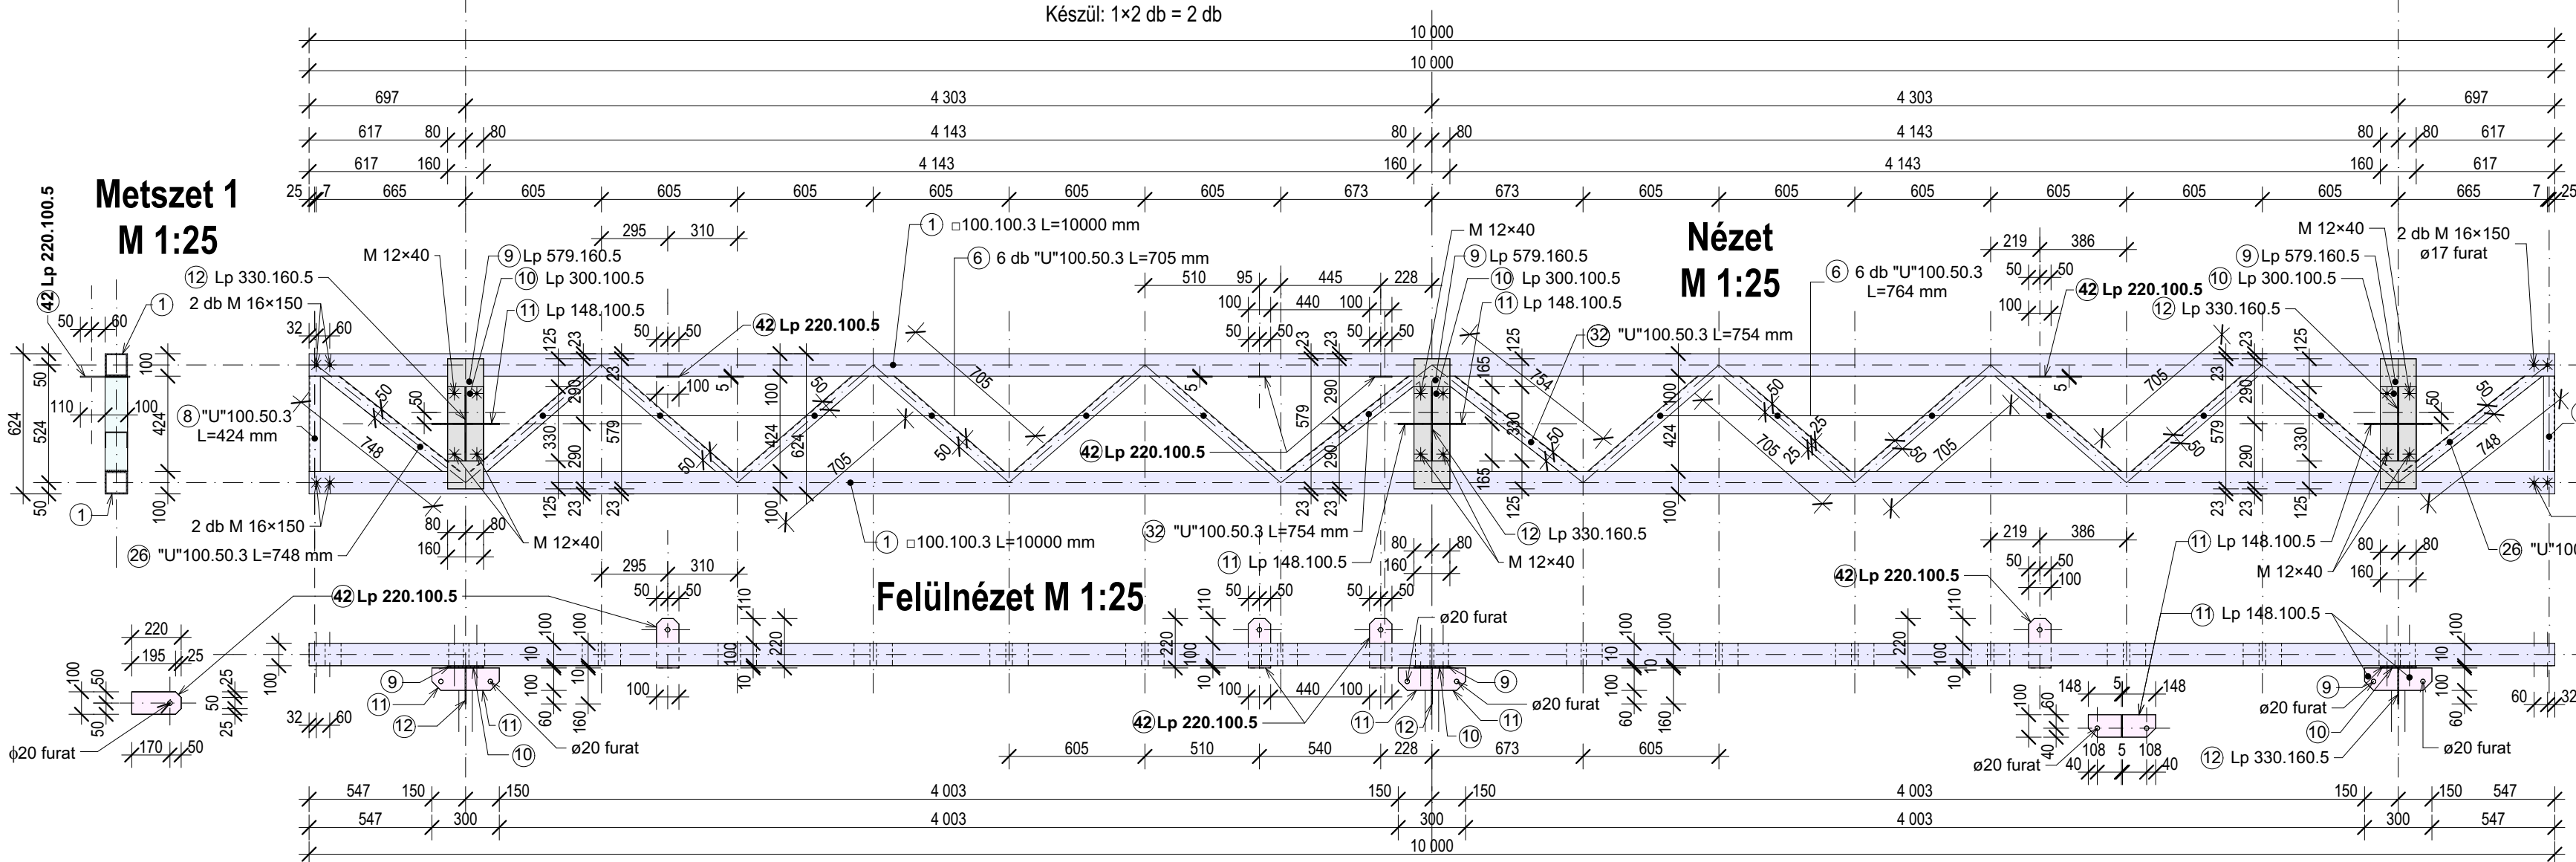


Nézet
M 1:25


Metszet 2 M 1:25

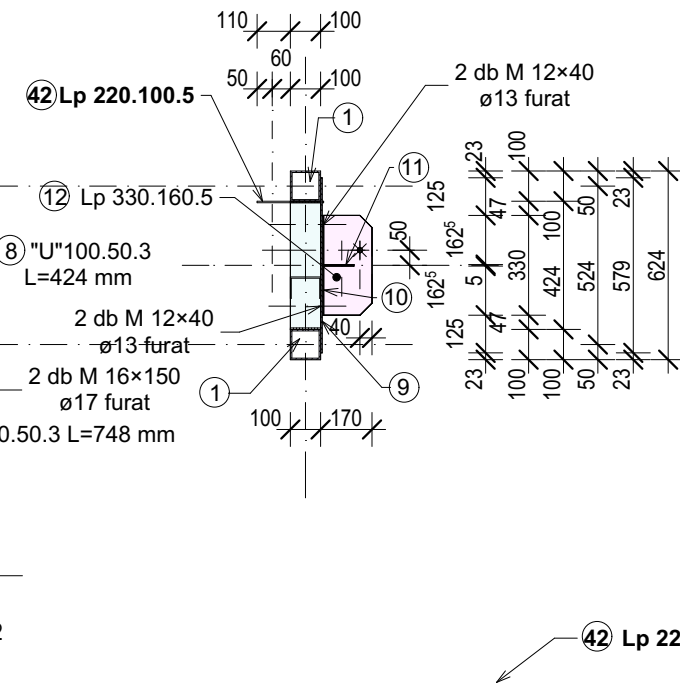


Nézet
M 1:10

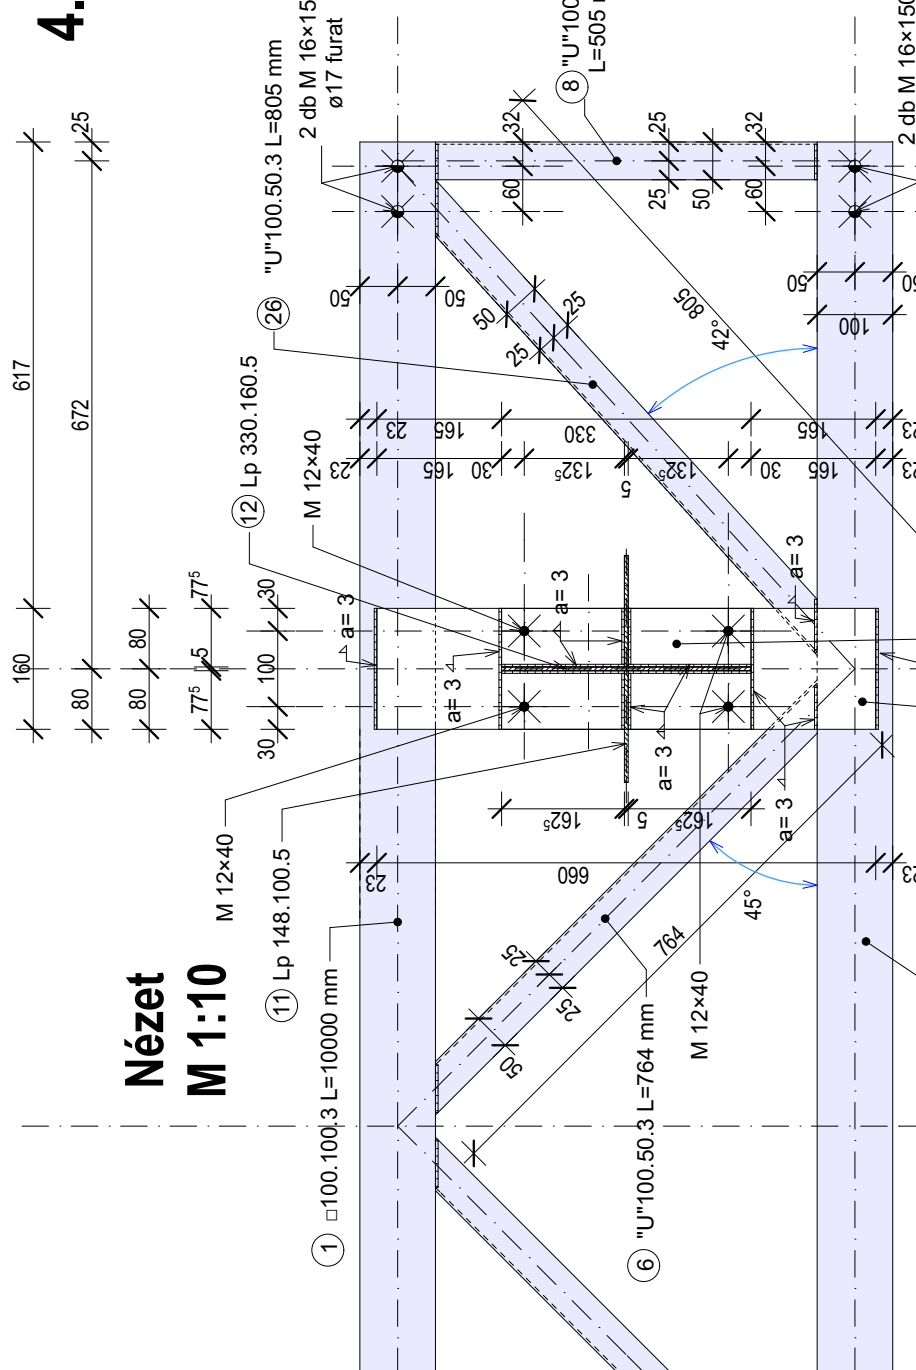

Felülnézet
M 1:10

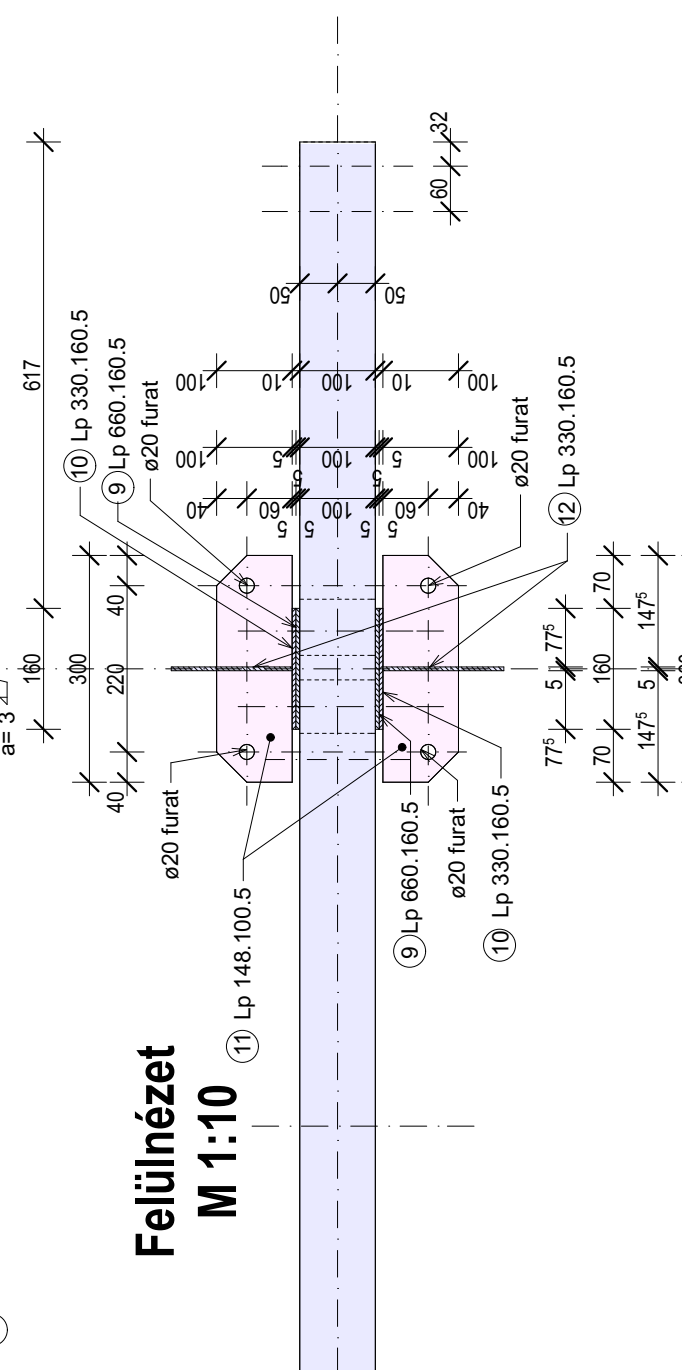


Metszet ált. 1
M 1:25

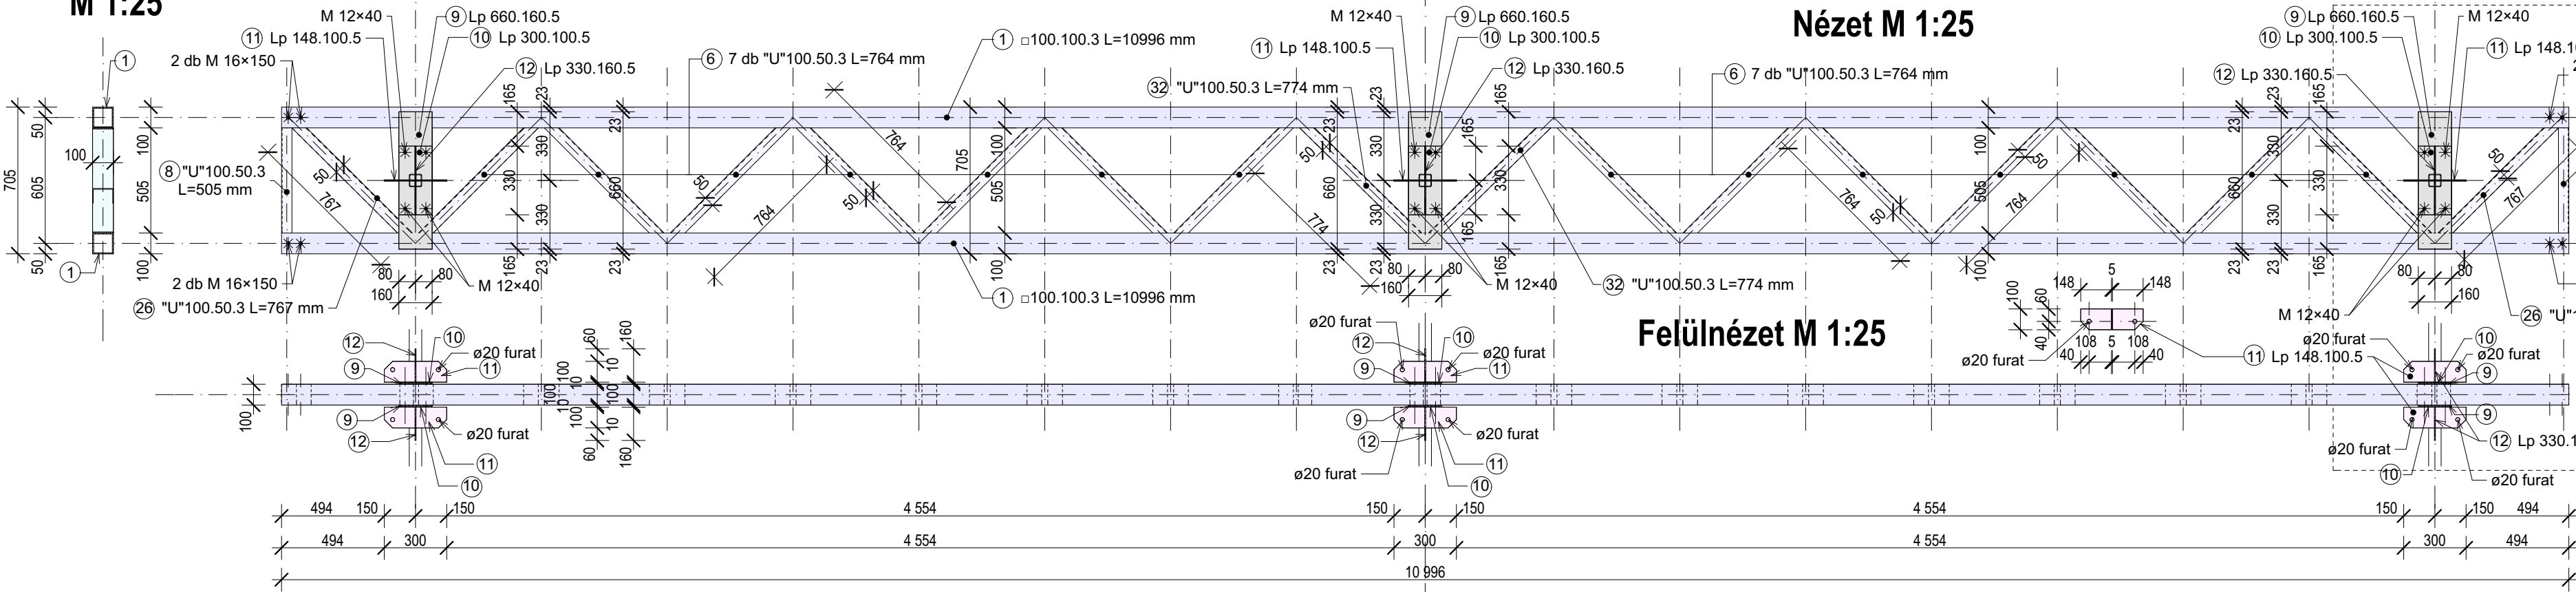

Nézet M 1:25

Felülnézet M 1:25

Metszet 2 M 1:25

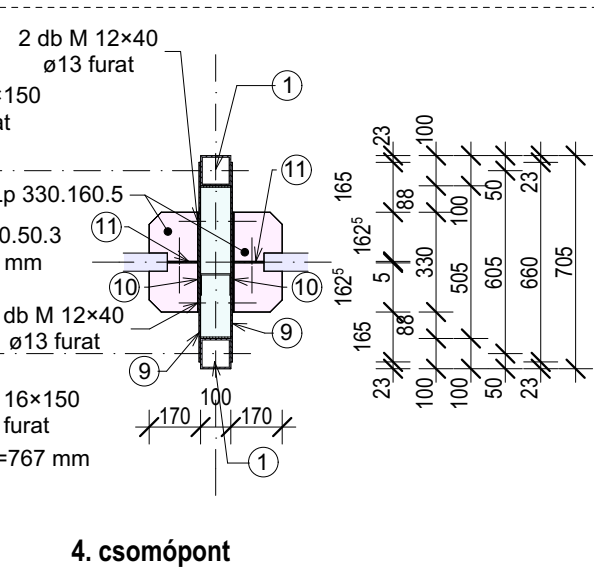

4. csomópont

Anyagminőségek


SZERKEZETI ACÉLOK:

IPE SZELVÉNYEK: S 355 J2 G3 EN 10025
RÁCSRUDAK: S 355 JR G2 / 5MM ÉS ANNÁL VÉkonyABB SZELVÉNYEK ESETÉN/ EN 10219


VARRATOK: S 355 III.O.
CO VÉDŐGÁZÁS II. O. 5 MM ÉS VÉkonyABB SZELVÉNYEKÉNél

CSAVAROK: 10.9
LEHORGONYZÓ CSAVAR: S 355

3D-s kép

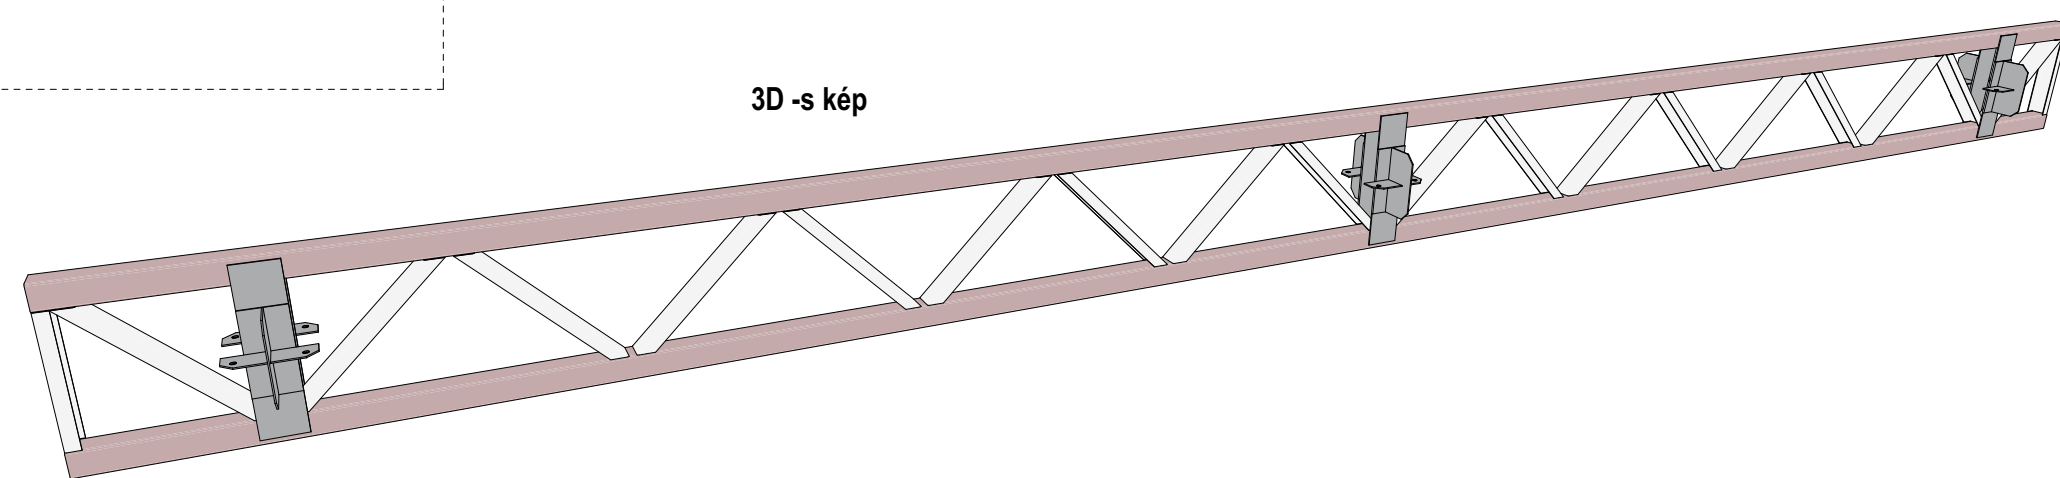


Metszet ált. 1
M 1:25

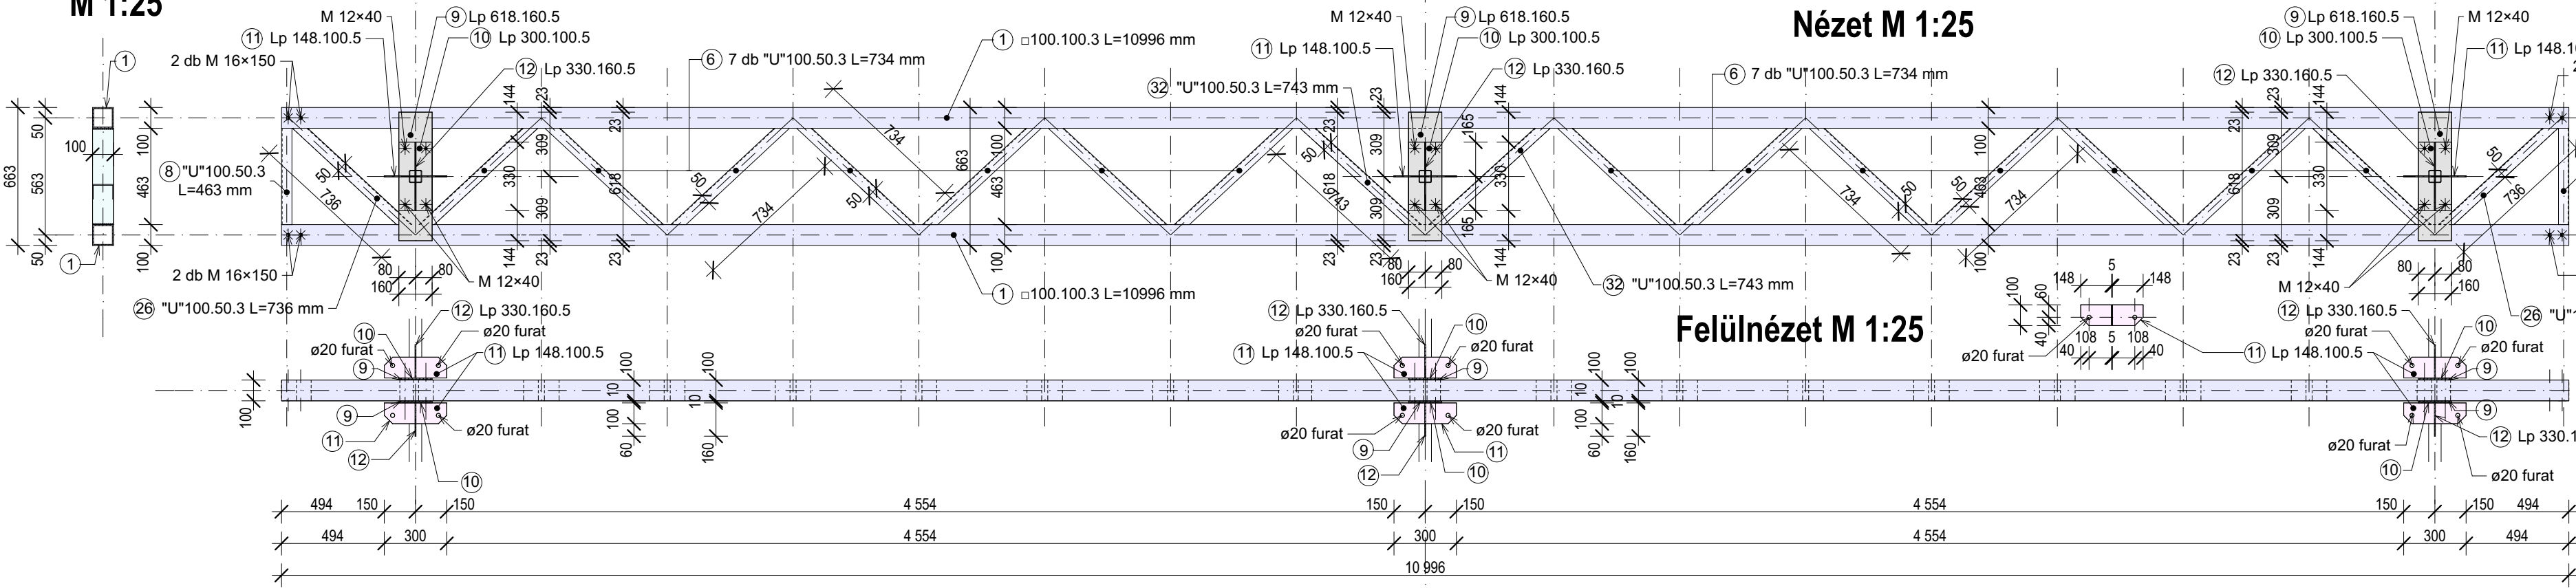


Nézet M 1:25

Felülnézet M 1:25


Metszet 2 M 1:25

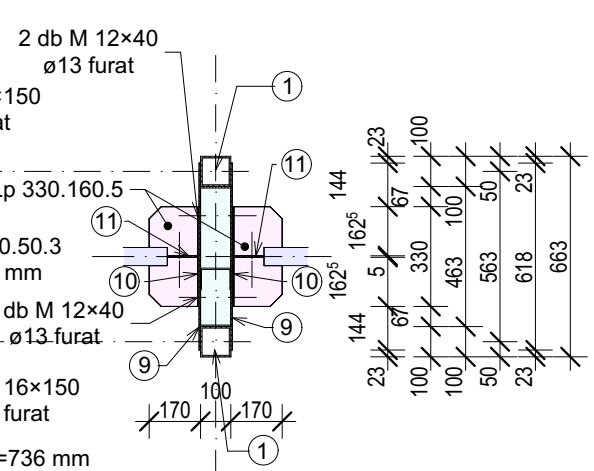


Metszet
M 1:10

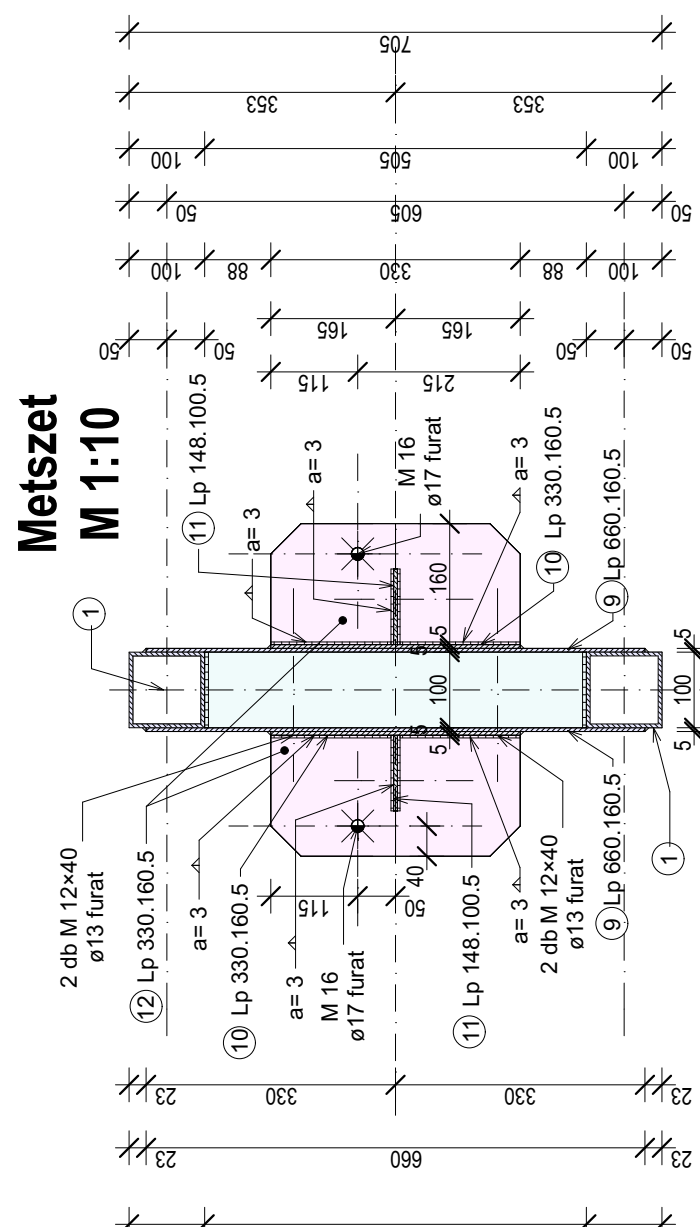

Lemezek
M 1:10

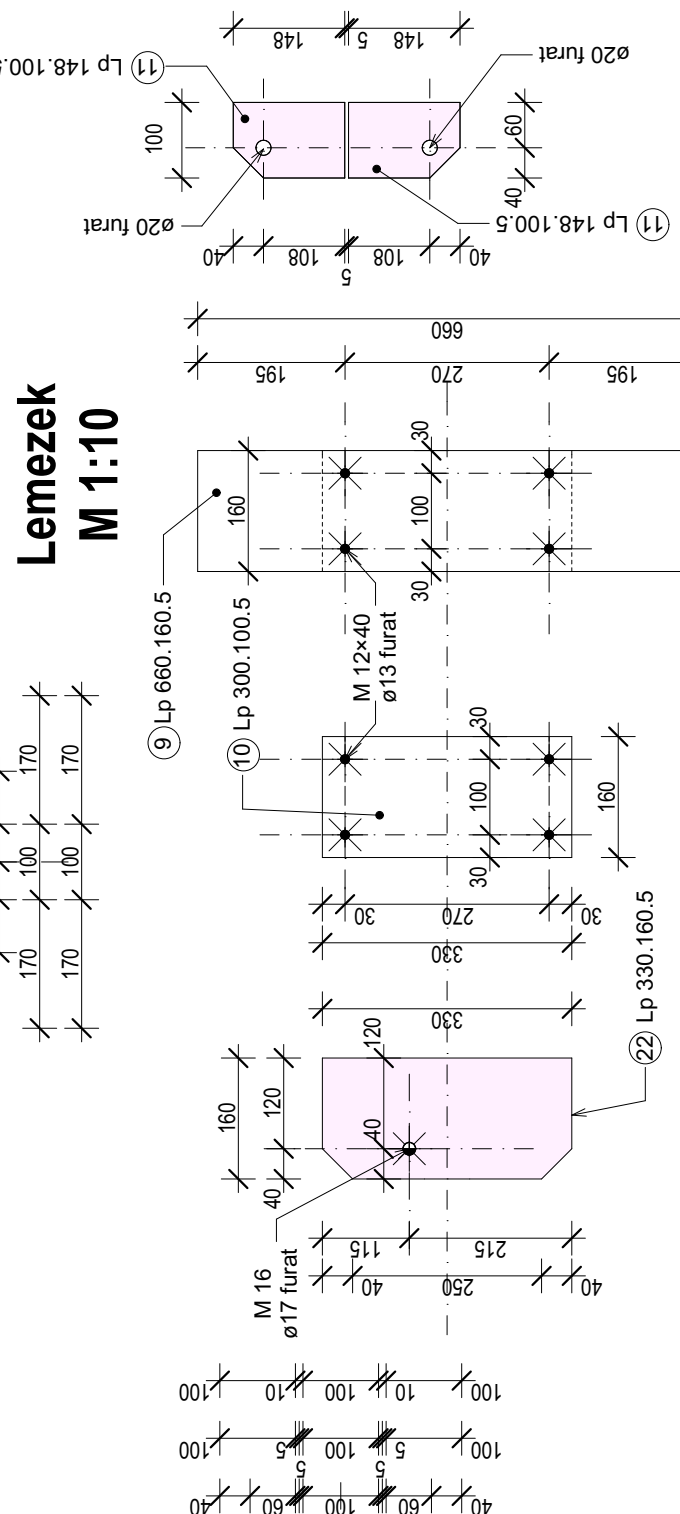


Metszet 1
M 1:25

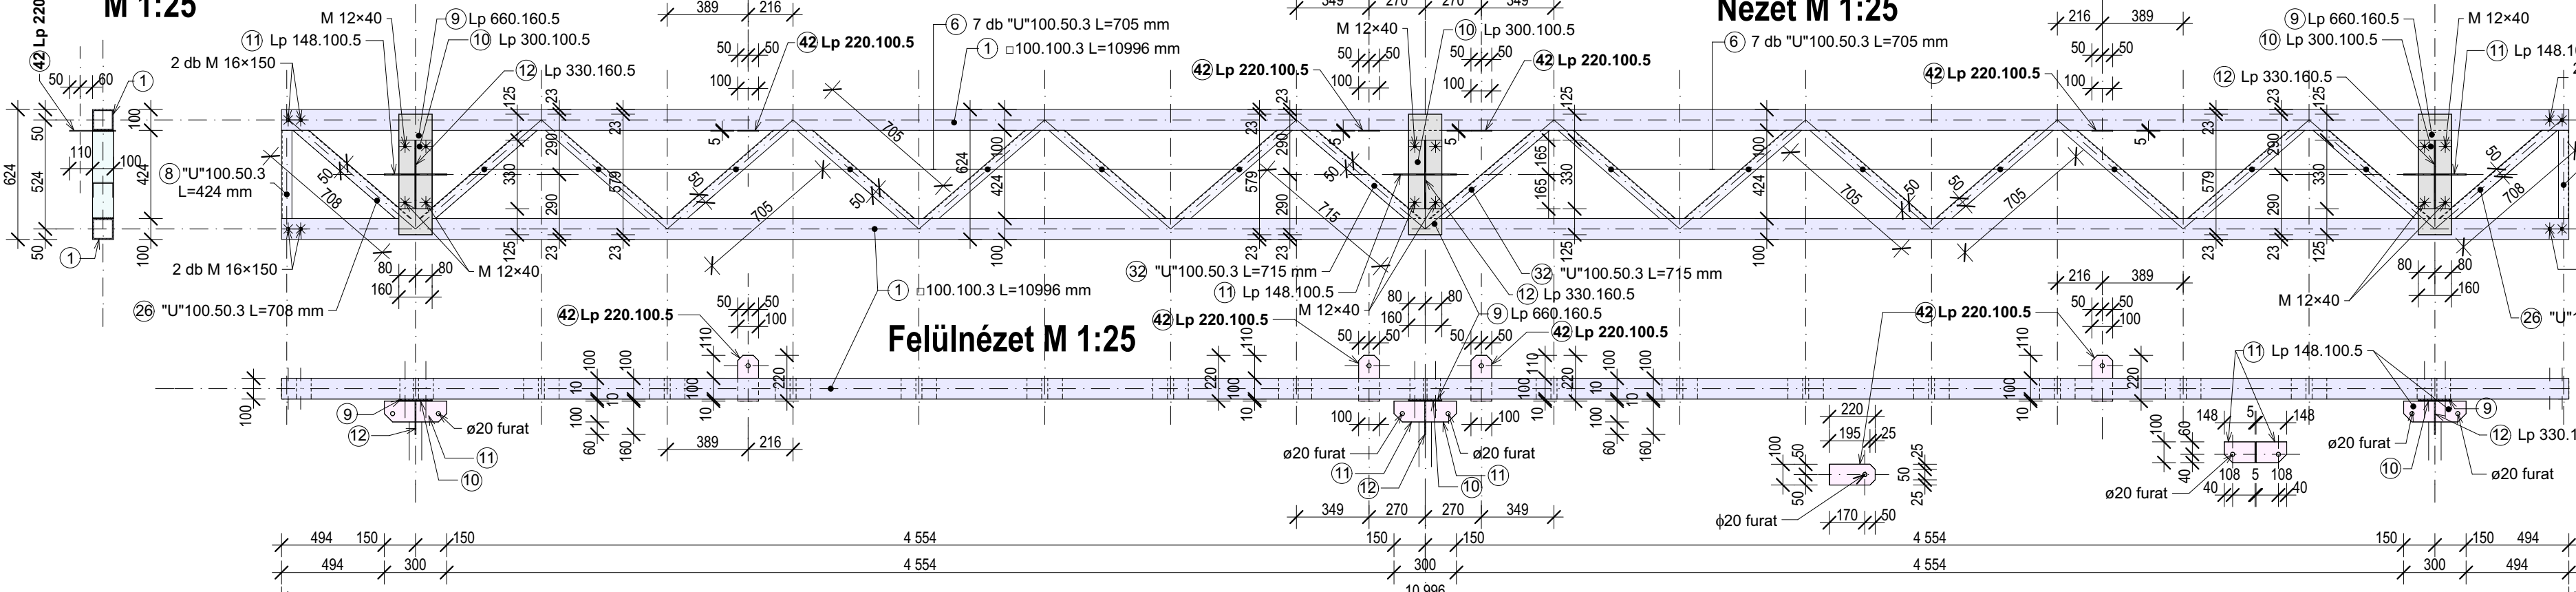


Nézet M 1:25

Felülnézet M 1:25


Metszet 2 M 1:25

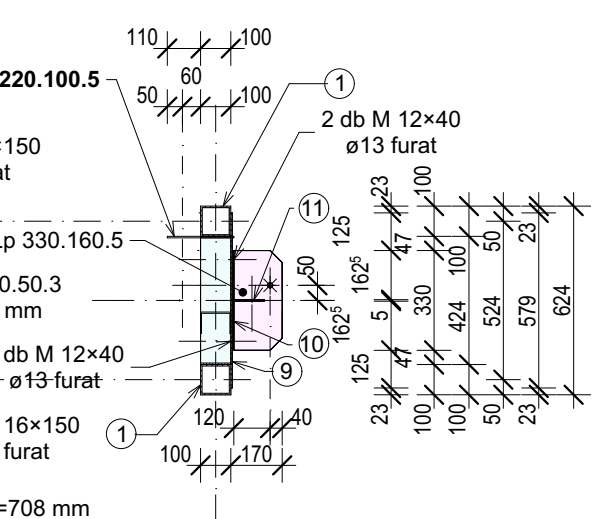


4. csomópont
M 1:10

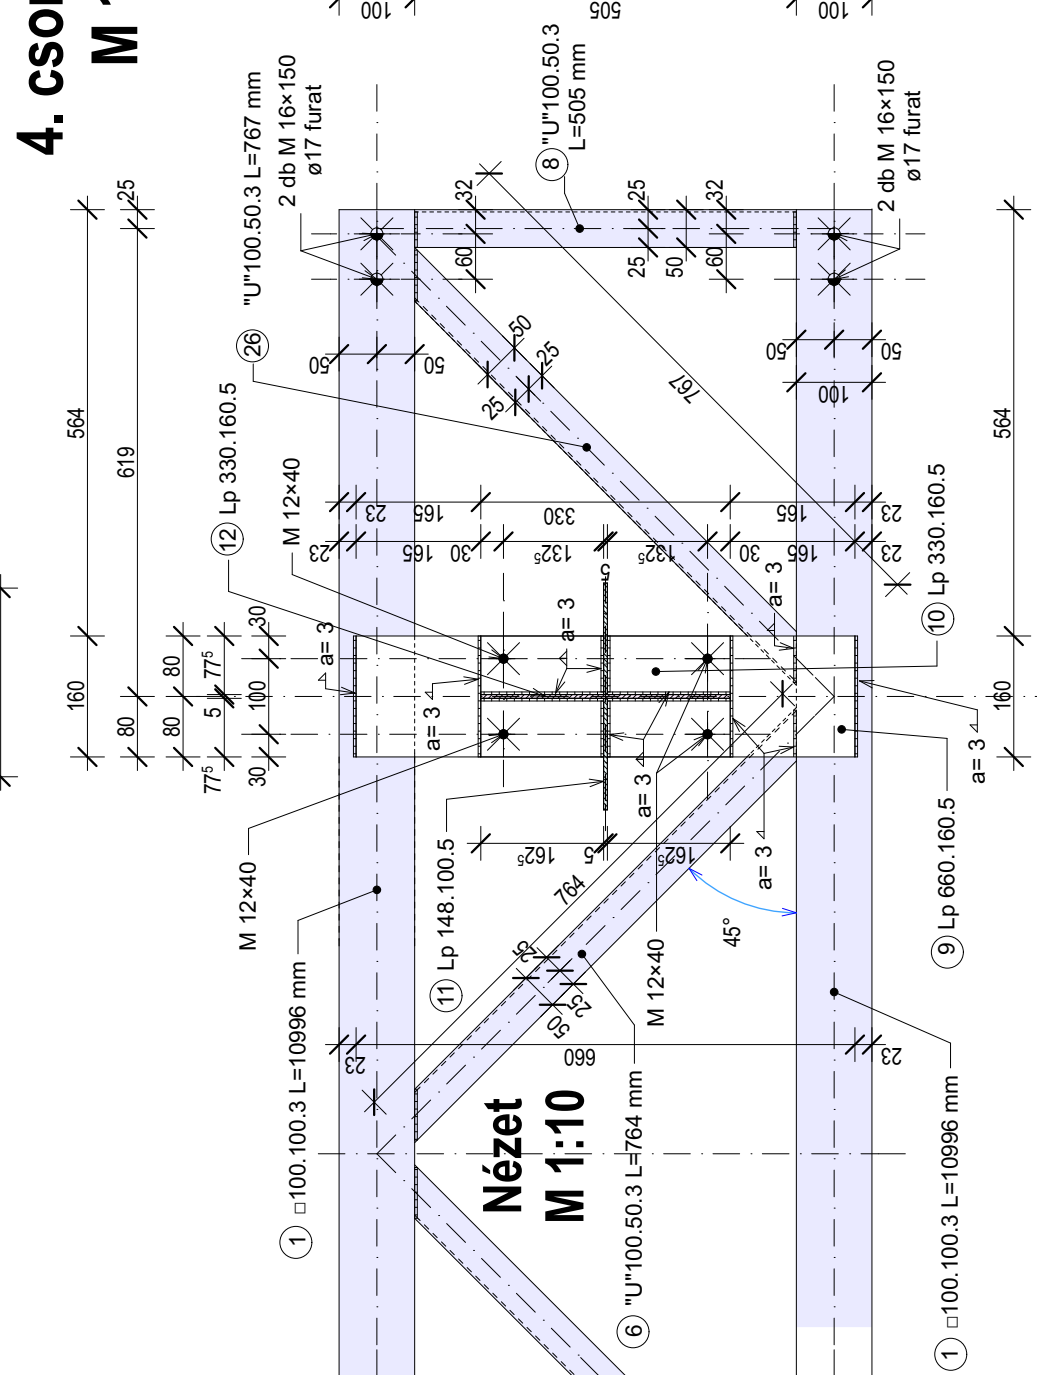

Felülnézet
M 1:10

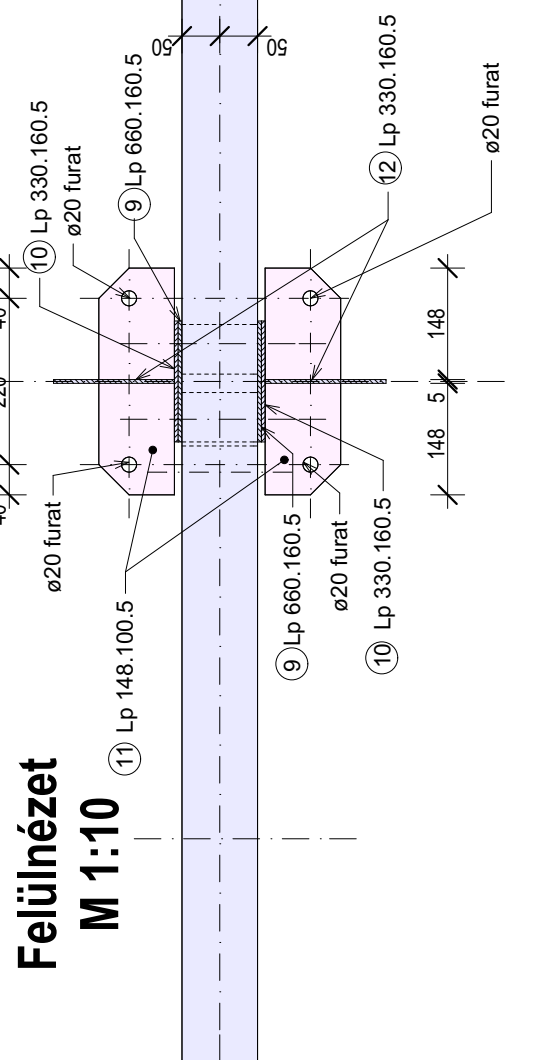

Rajzszám:	Sd.A-13
Tárgy:	Munka tárgya
Építési helyszín:	Statikus Kivétel Terv
Építési hely:	Megbízó neve
Építési hely:	Megbízó címe
Építési hely:	Tervező cég
Építési hely:	Tervező cég címe
Építési hely:	Tervező cég telefonszáma
Építési hely:	Tervező cég e-mail címe
Építési hely:	Munkatársak
Építési hely:	Rajz:
Dátum:	2014.12.17.
Lépték:	M 1:25, 1:10

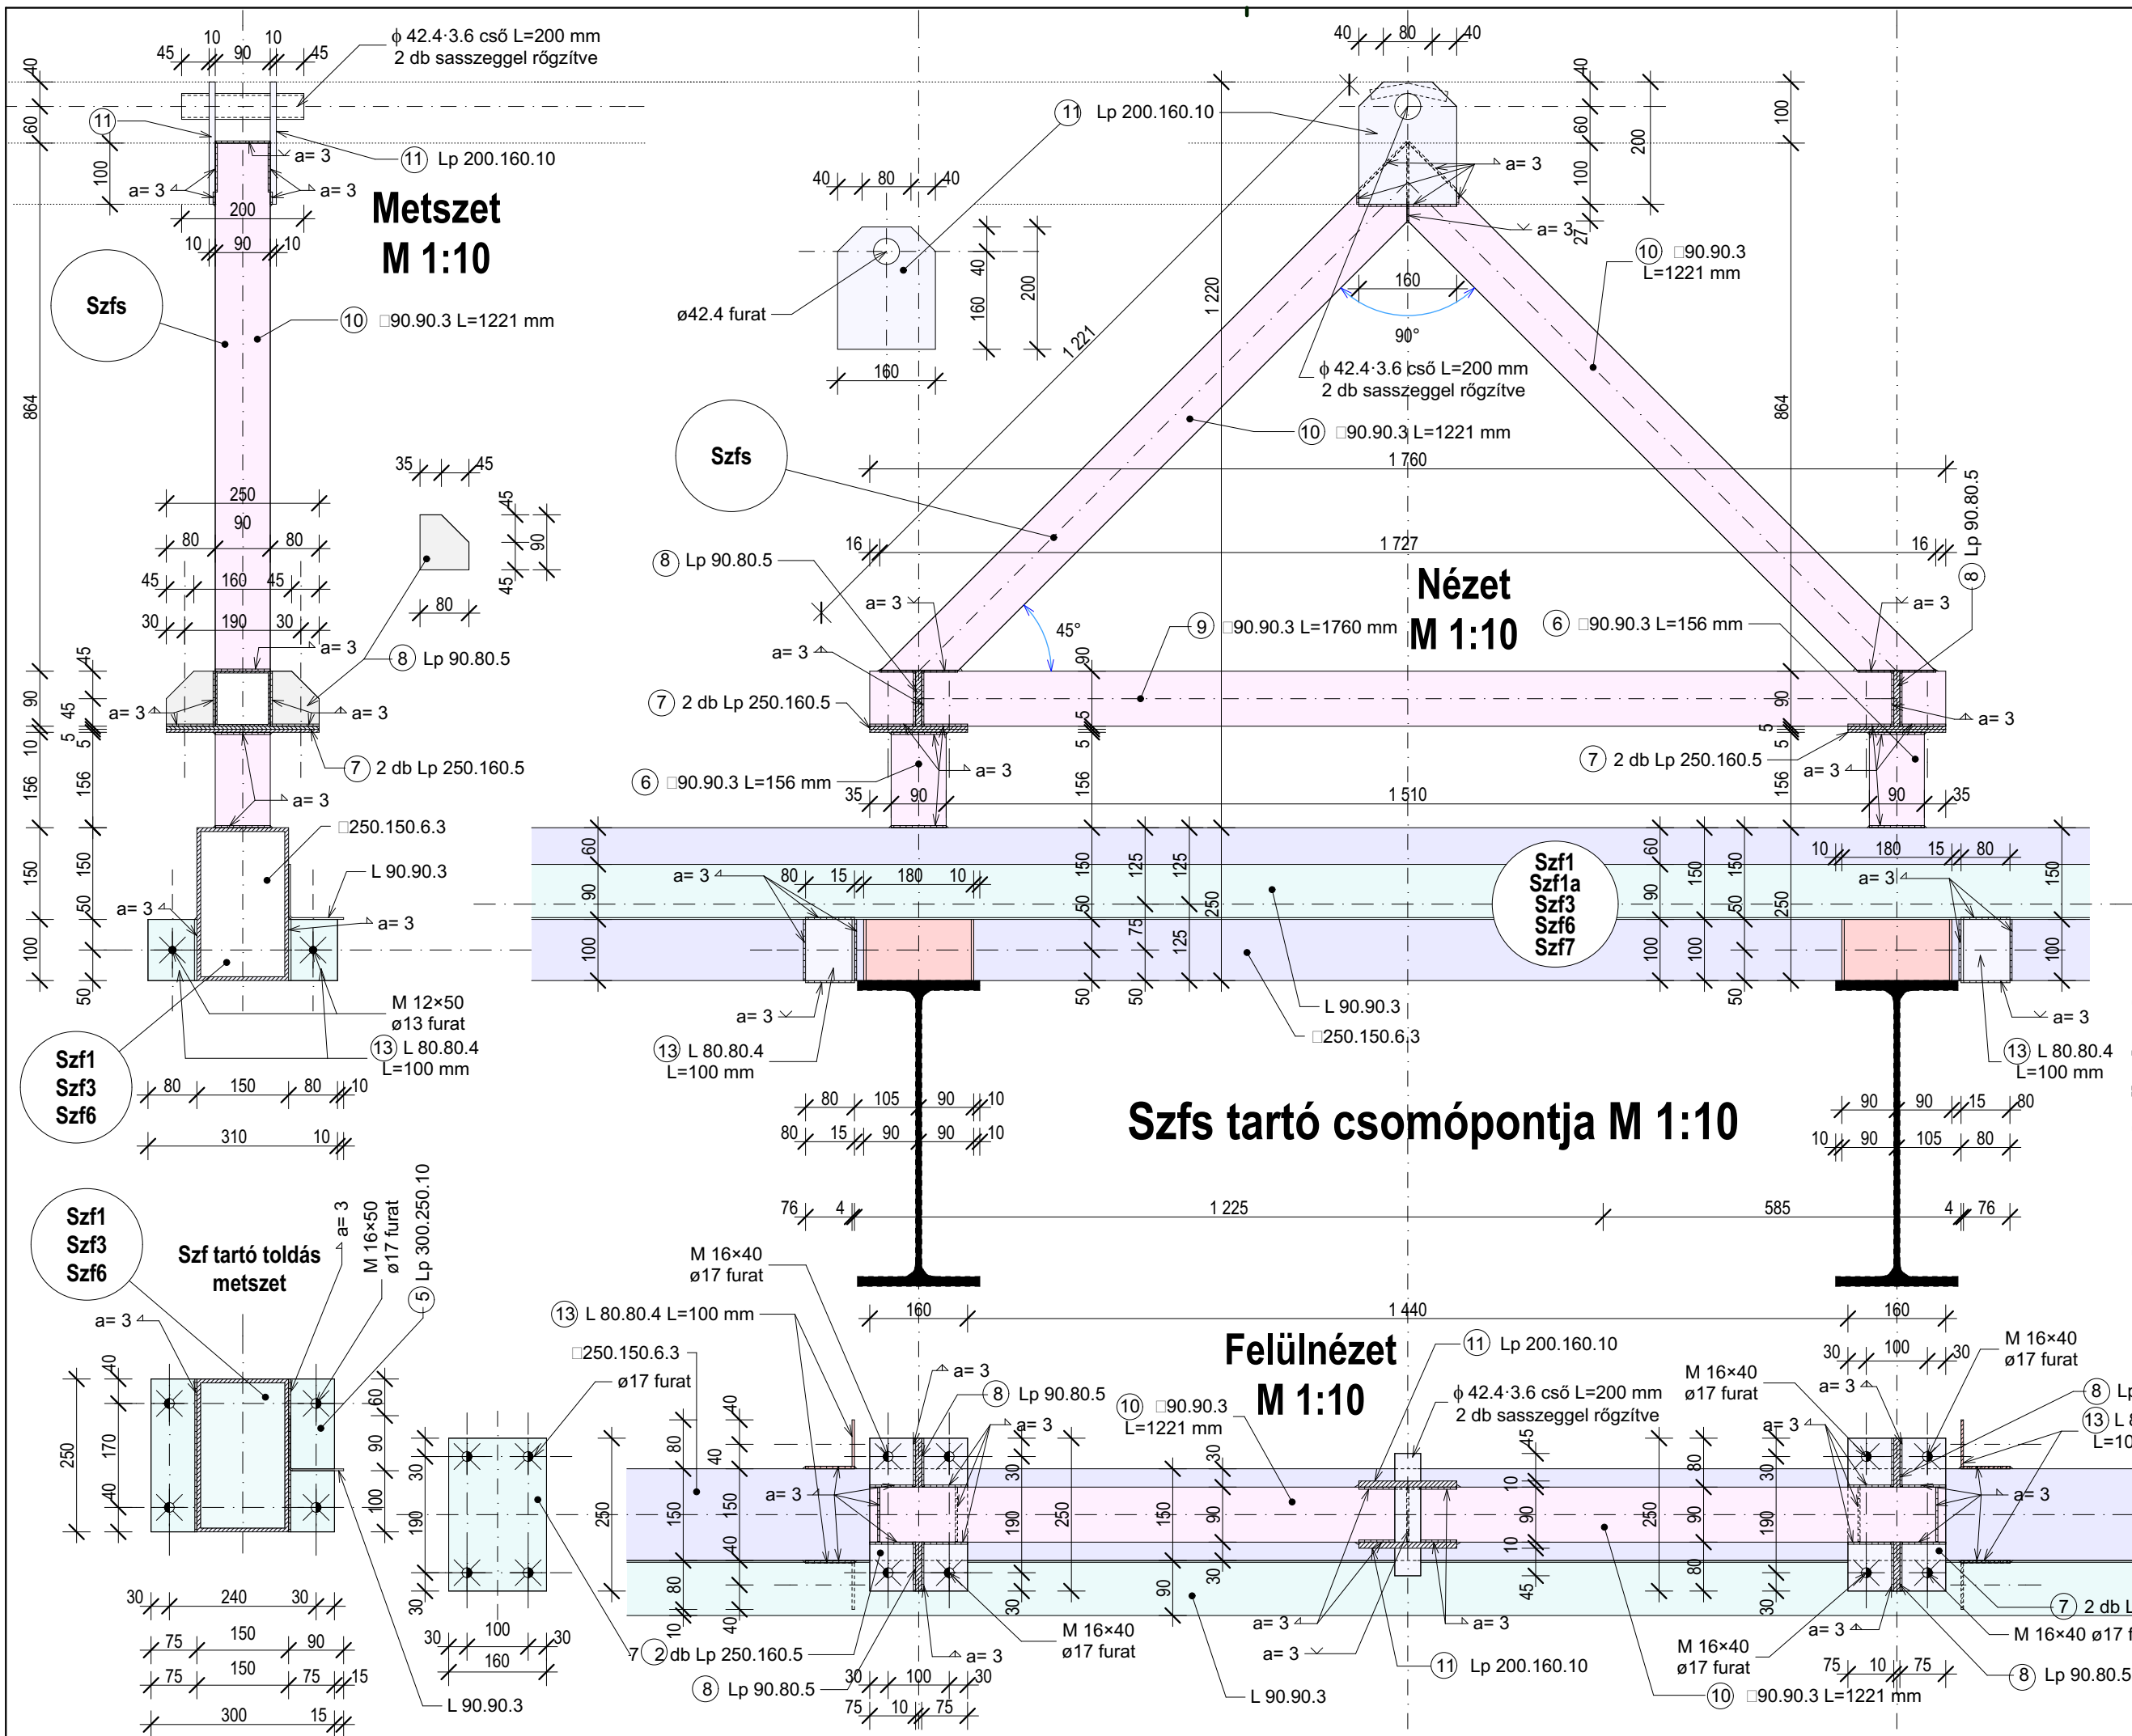

Rajzszám: Sd.A-15		Dátum: 2014.12.17.	
Tárgy:	Munka tárgya		
	Statikus Kiviteli Terv		
Építés helye:	Építési helyszín		
Építető:	Megbízó neve		
	Megbízó címe		
Tervezés:	Tervező cég		
	Tervező cég címe		
Tervező:	Minta Béla Jogosultság száma		
	Tervező címe (Tel.: +36/ _ / _)		
Munkatárs:	Munkatársak		
Rajz:	Szfs Tartó Szf tartókra		

A tervdokumentáció a szerző szellemi alkotása. Az 1999. LXXVI. törvény szerinti a terv szellemi jogvédelem alatt áll. Felhasználni csak a PTK 409/3. bekezdése alapján lehet.