


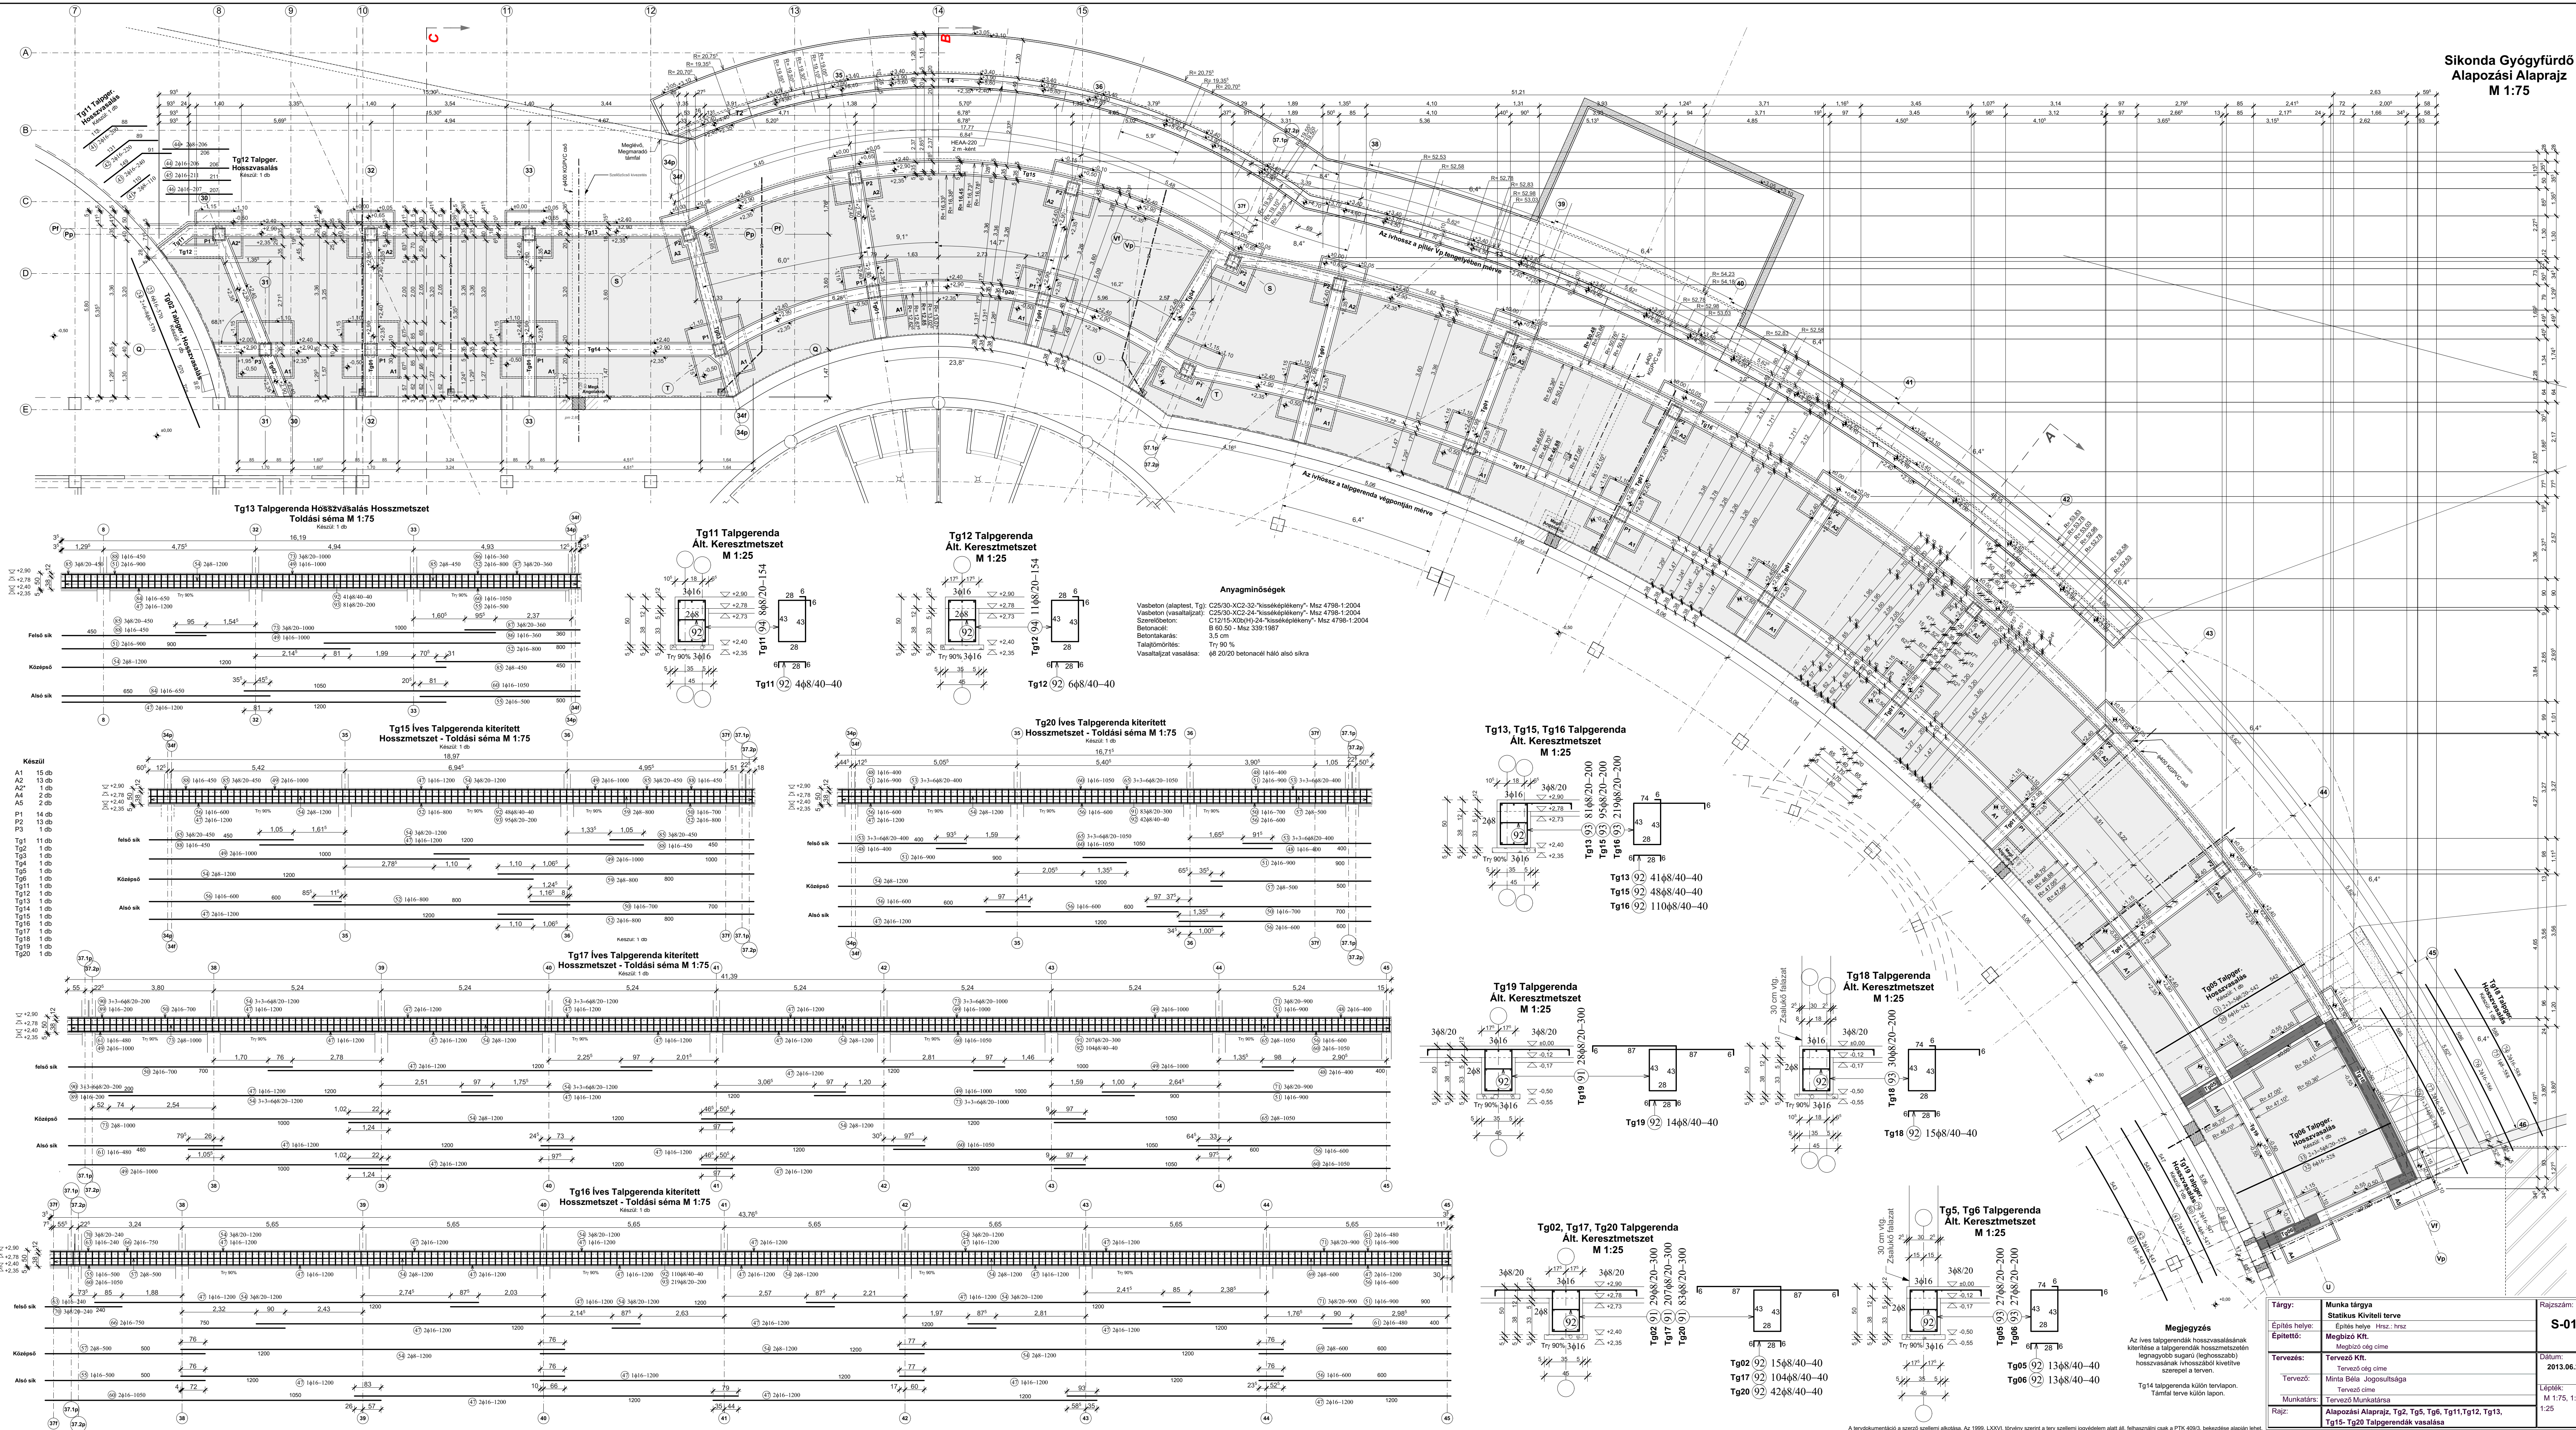

[illegible]

Tárgy:	Munka tárgya Statikus Kiviteli terve	Rajzsám: S-02
Építés helye:	Építés helye Hrsz.: hrsz	
Építettő:	Megbízó Kft. Megbízó cég címe	
Tervezés:	Tervező Kft. Tervező cég címe	Dátum: 2013.06.26.
Tervező:	Minta Béla Jogosultsága Tervező címe	Lépték: M 1:25
Munkatárs:	Tervező Munkatársa	
Rajz:	Alapozás Általános Keresztmetszet 32-33, 35-36, 38-44 tengelyeken elmettszve	



P2 Alaptest Pillér

Alaprajz

M 1:25

Készül: 13 db

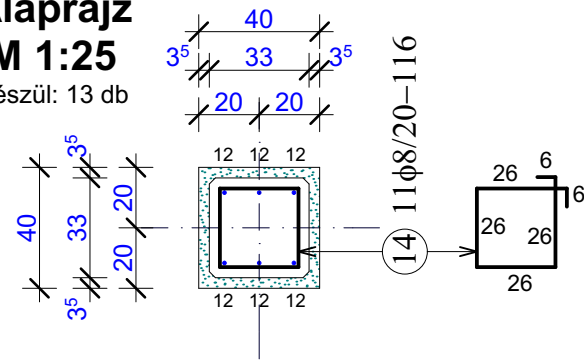


A2 Alaptest

P2 Pillér

Keresztmetszet

M 1:25

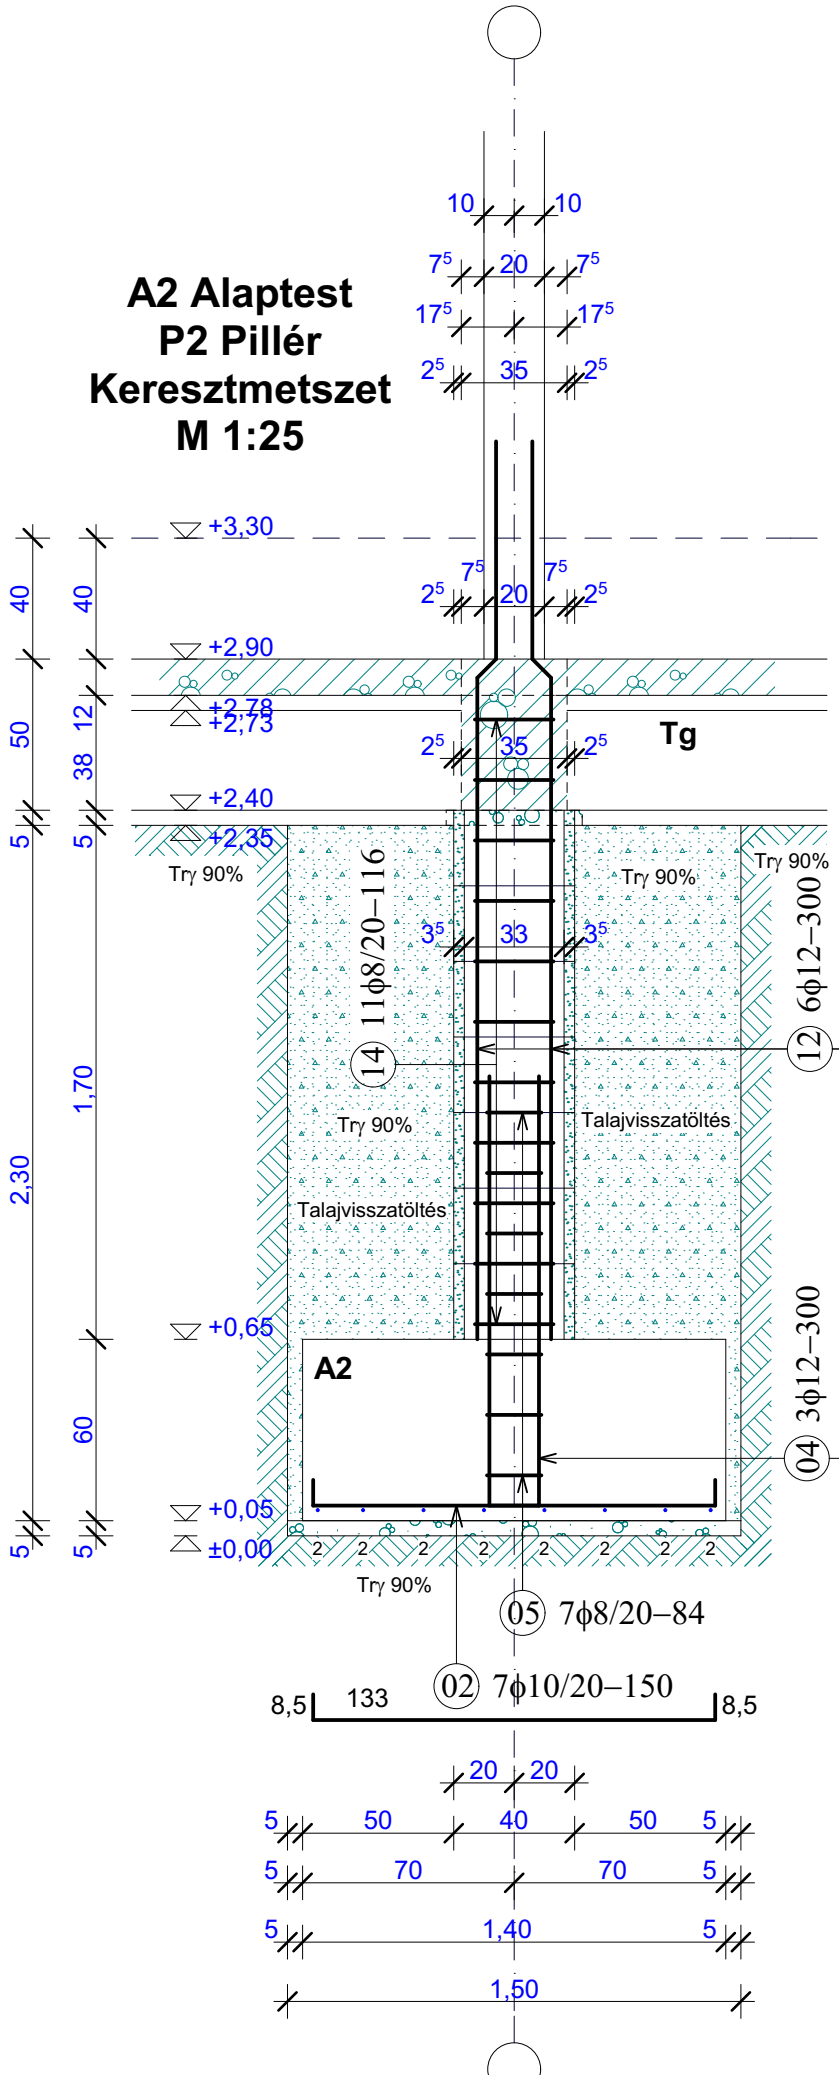


P1 Alaptest Pillér

Alaprajz

M 1:25

Készül: 14 db

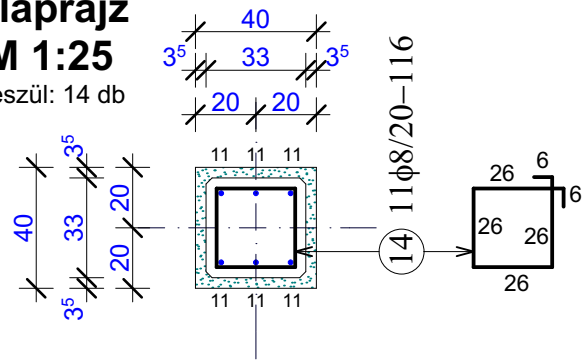


A1 Alaptest

P1 Pillér

Keresztmetszet

M 1:25

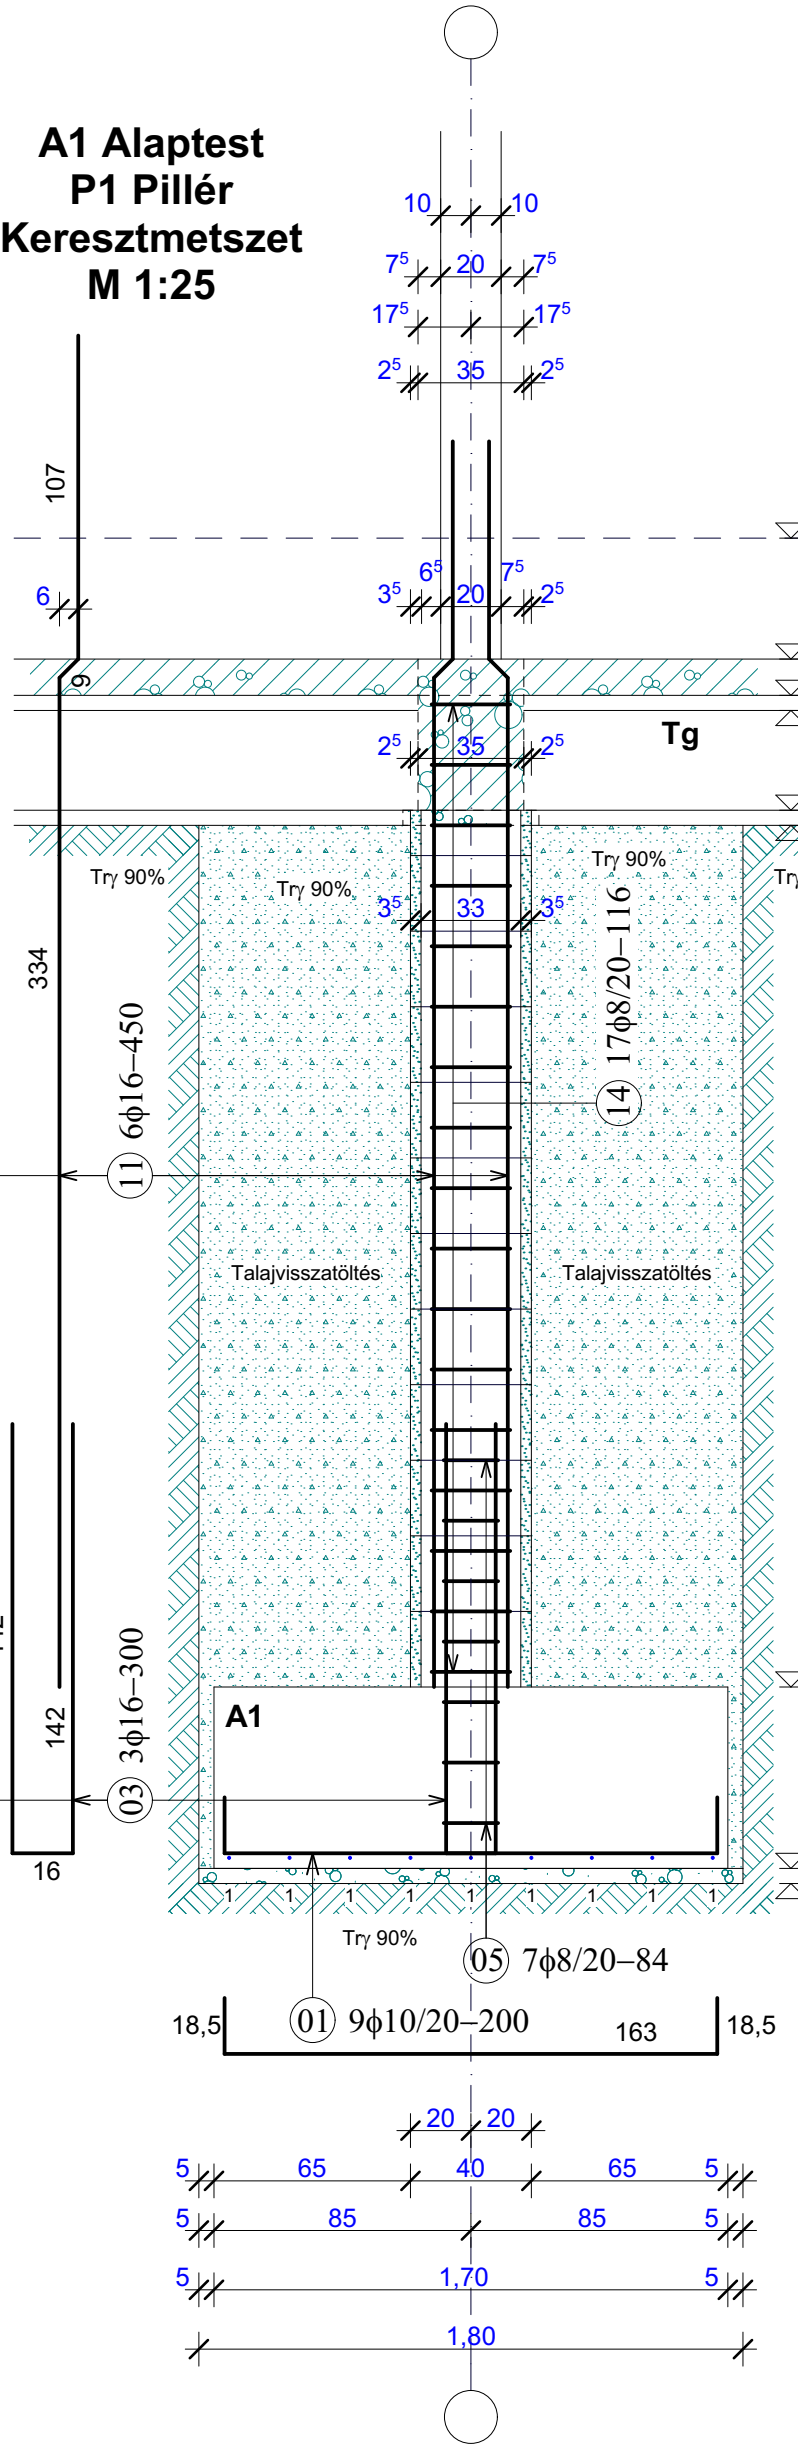


A2 Alaptest

P2 Pillér

Keresztmetszet

M 1:25

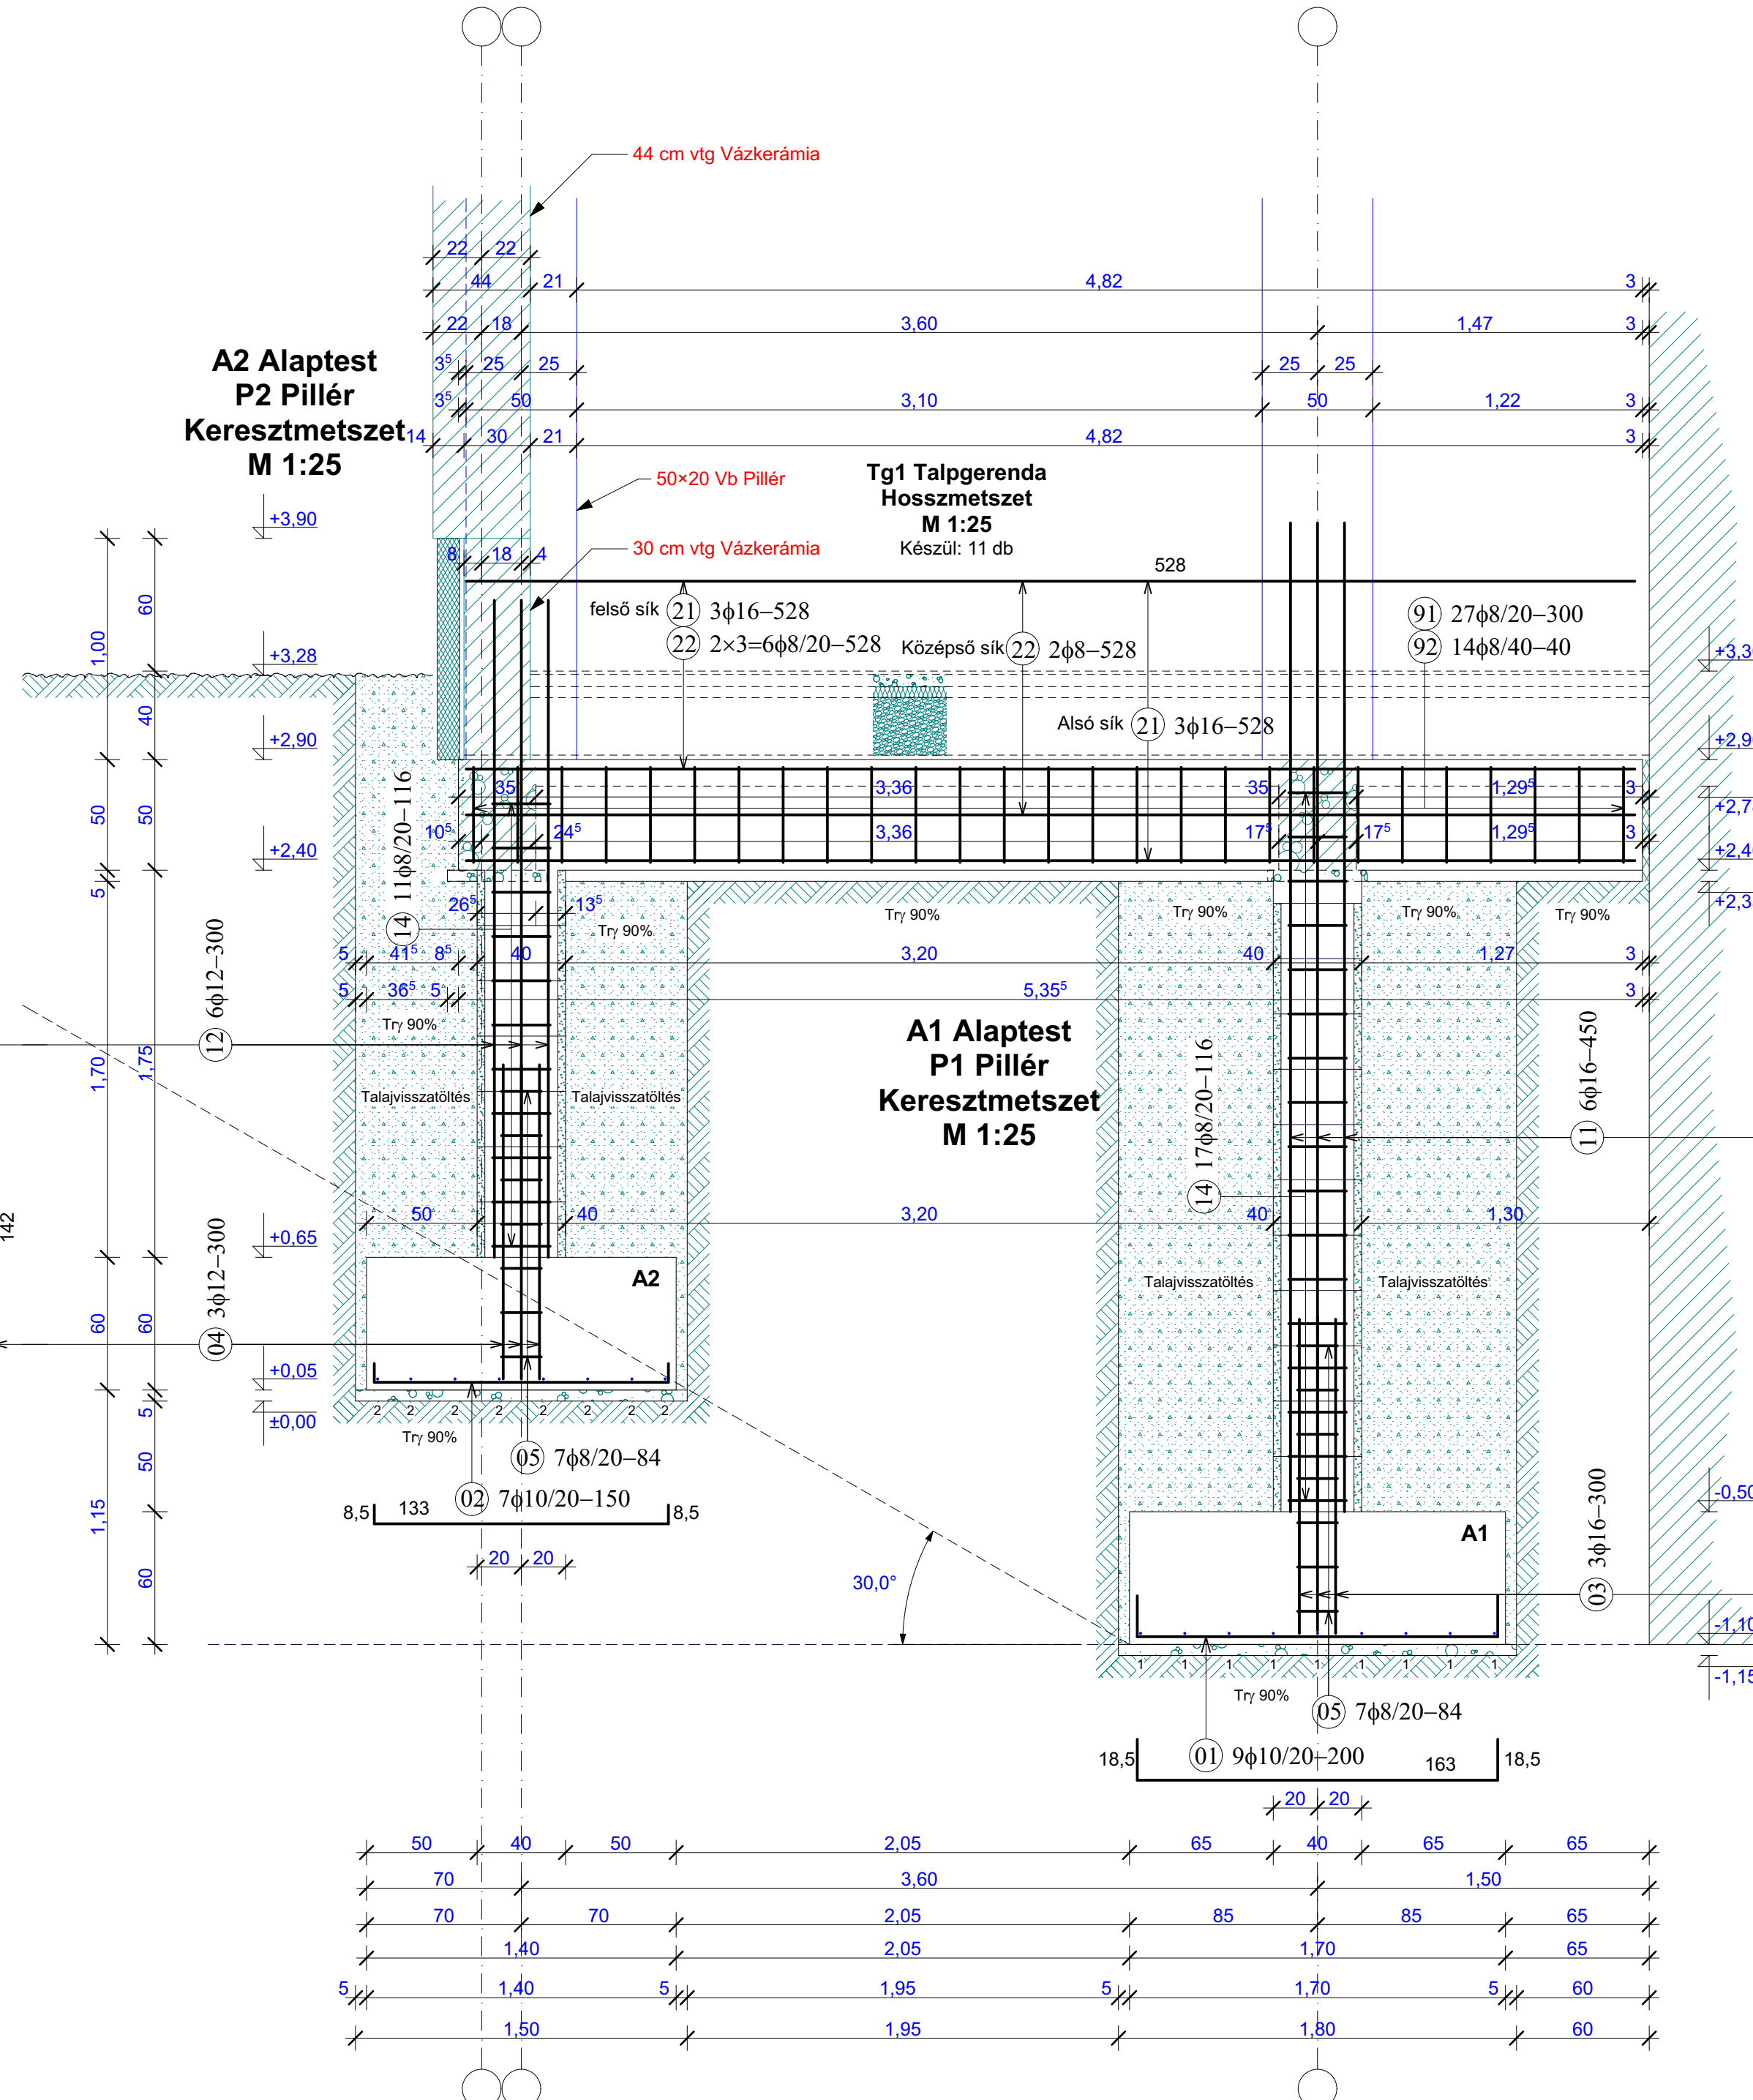


A2 Alaptest

Alaprajz

M 1:25

Készül: 14 db

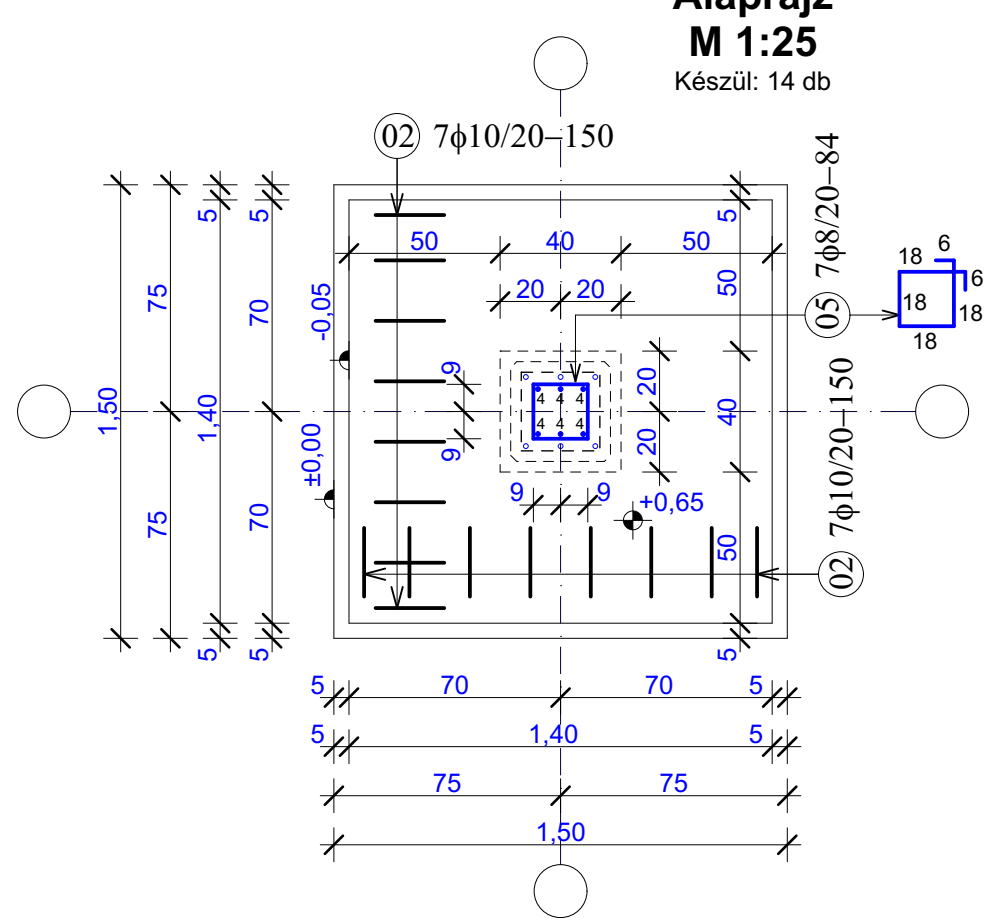


A1 Alaptest

Alaprajz

M 1:25

Készül: 15 db

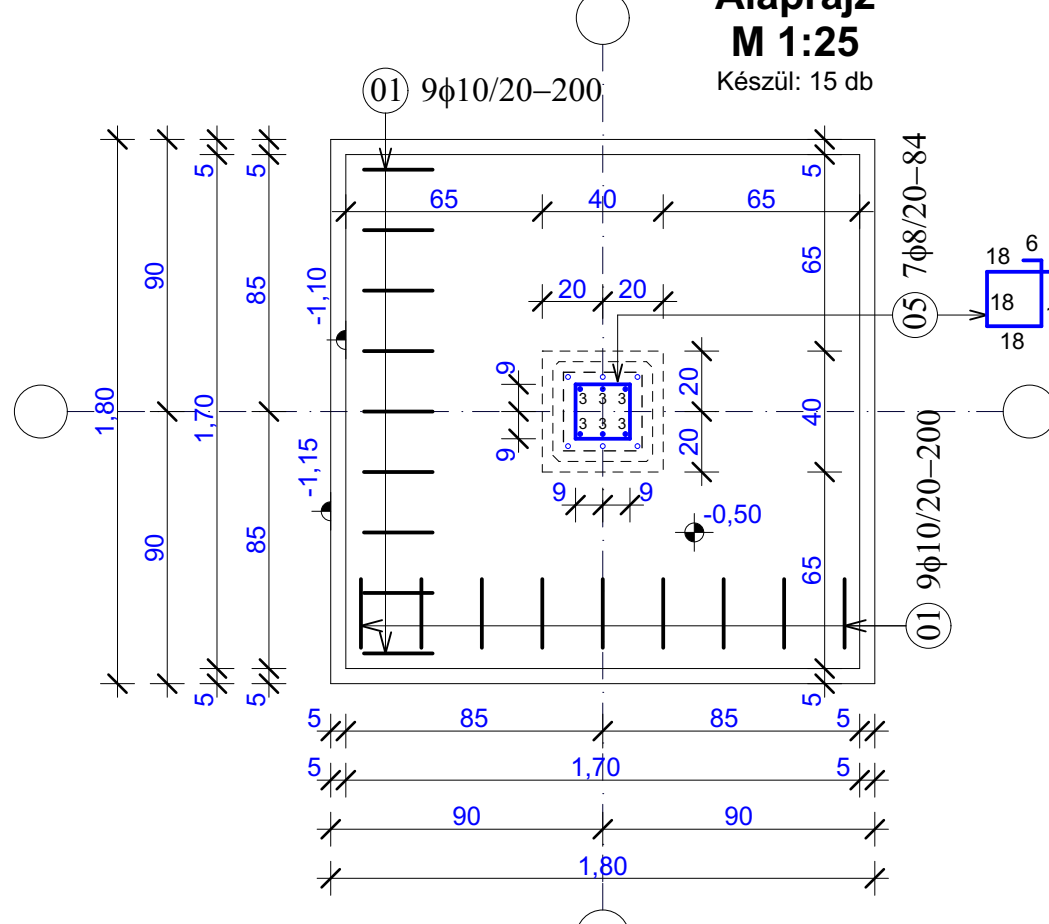

Anyagminőségek

Vasbeton (alaptest, Tg): C25/30-XC2-32-"kissékeplékeny"- Msz 4798-1:2004
Vasbeton (vasaltaljazat): C25/30-XC2-24-"kissékeplékeny"- Msz 4798-1:2004
Szerelőbeton: C12/15-X0b(H)-24-"kissékeplékeny"- Msz 4798-1:2004
Betonacél: B 60,50 - Msz 339:1987
Betonakarás: 3,5 cm
Talajtömörítés: Tr9 90 %
Vasaltaljazat vasalása: ø8 20/20 betonacél háló alsó síkra


Tárgy:	Munka tárgya Statikus Kiviteli terve	Rajzszám:
Építés helye:	Építés helye Hrsz.: hrsz	S-03
Építető:	Megbízó Kft. Megbízó cég címe	
Tervezés:	Tervező Kft. Tervező cég címe	Dátum:
Tervező:	Minta Béla Jogosultsága	2013.06.26.
Munkatárs:	Tervező Munkatársa	Lépték:
Rajz:	A1, A2 Alaptestek, P1, P2 Alappill., Tg1 Talpger. terve 32-33, 35-36, 38-44 tengelyeken elmsztve	M 1:25

P2 Alaptest Pillér

Alaprajz

M 1:25

Készül: 13 db

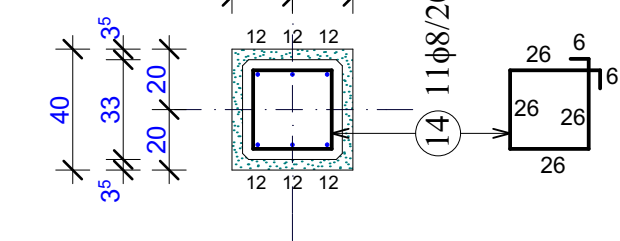


A2 Alaptest

P2 Pillér

Keresztmetszet


M 1:25

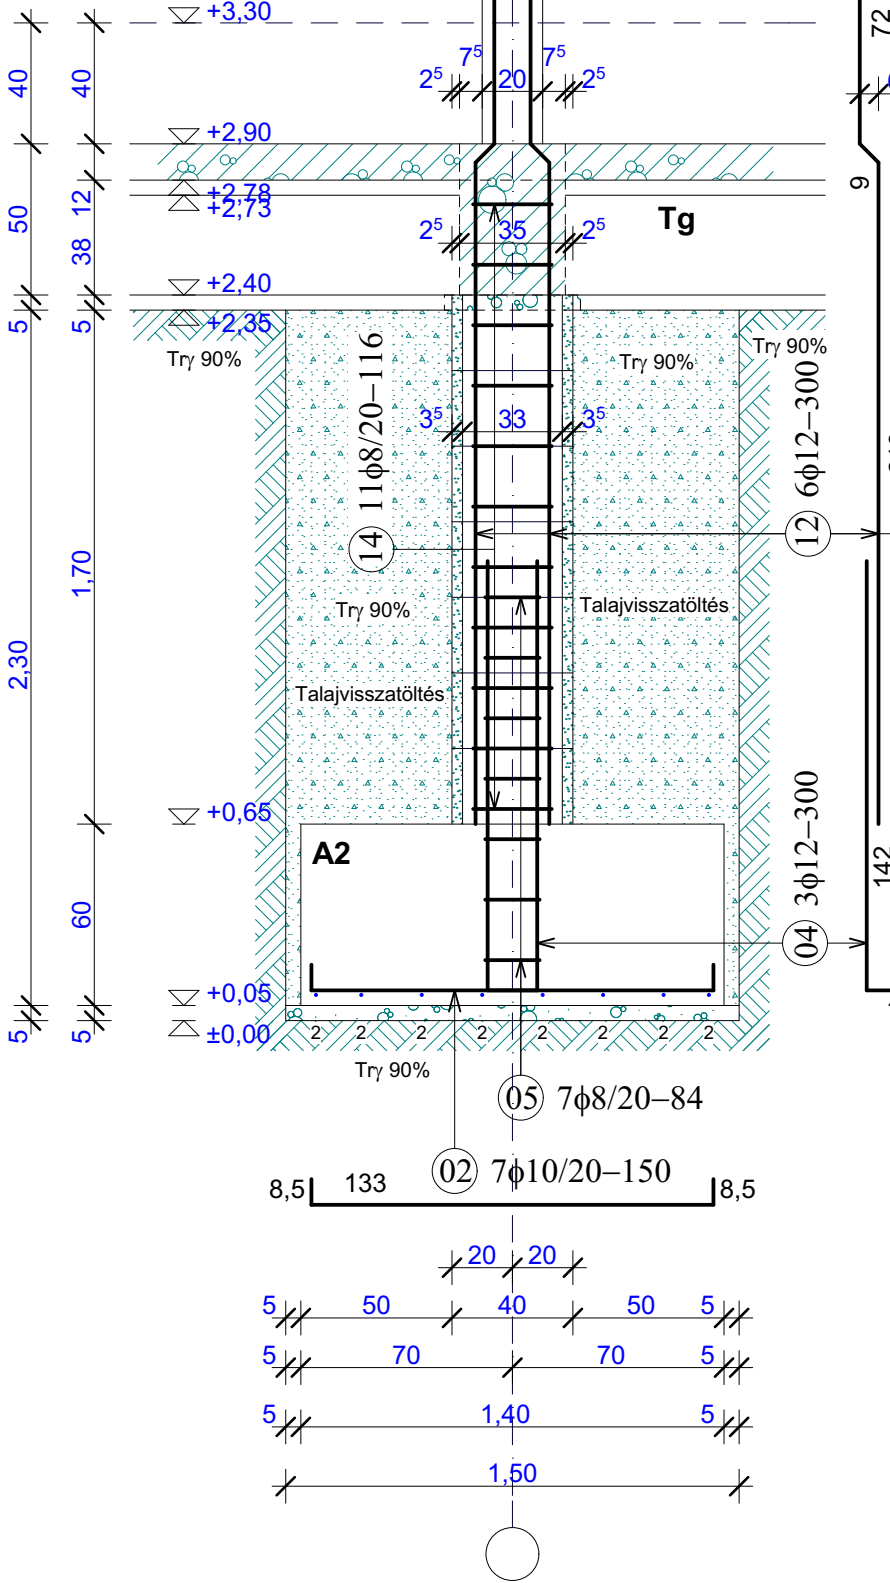

Tg3 Talpgerenda

Keresztmetszet

M 1:25

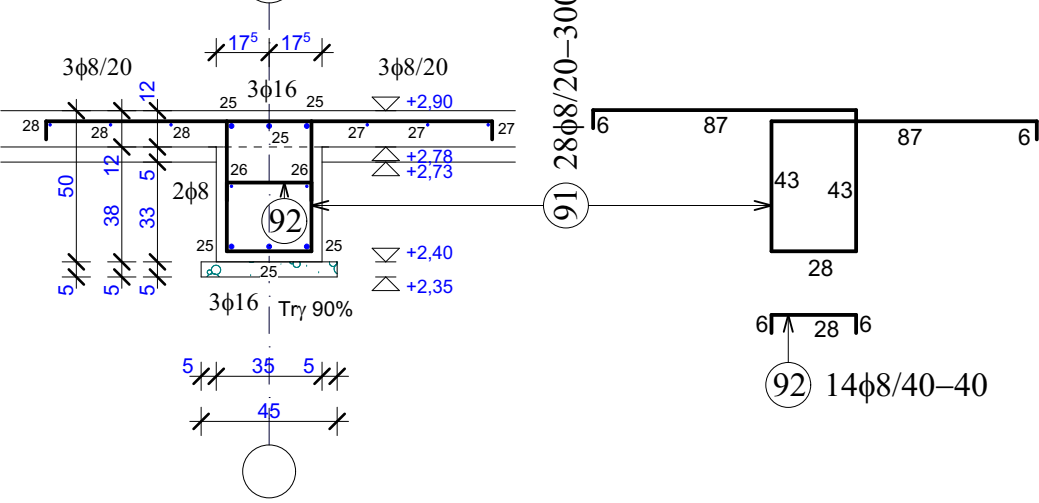


A2 Alaptest

P2 Pillér

Keresztmetszet


M 1:25

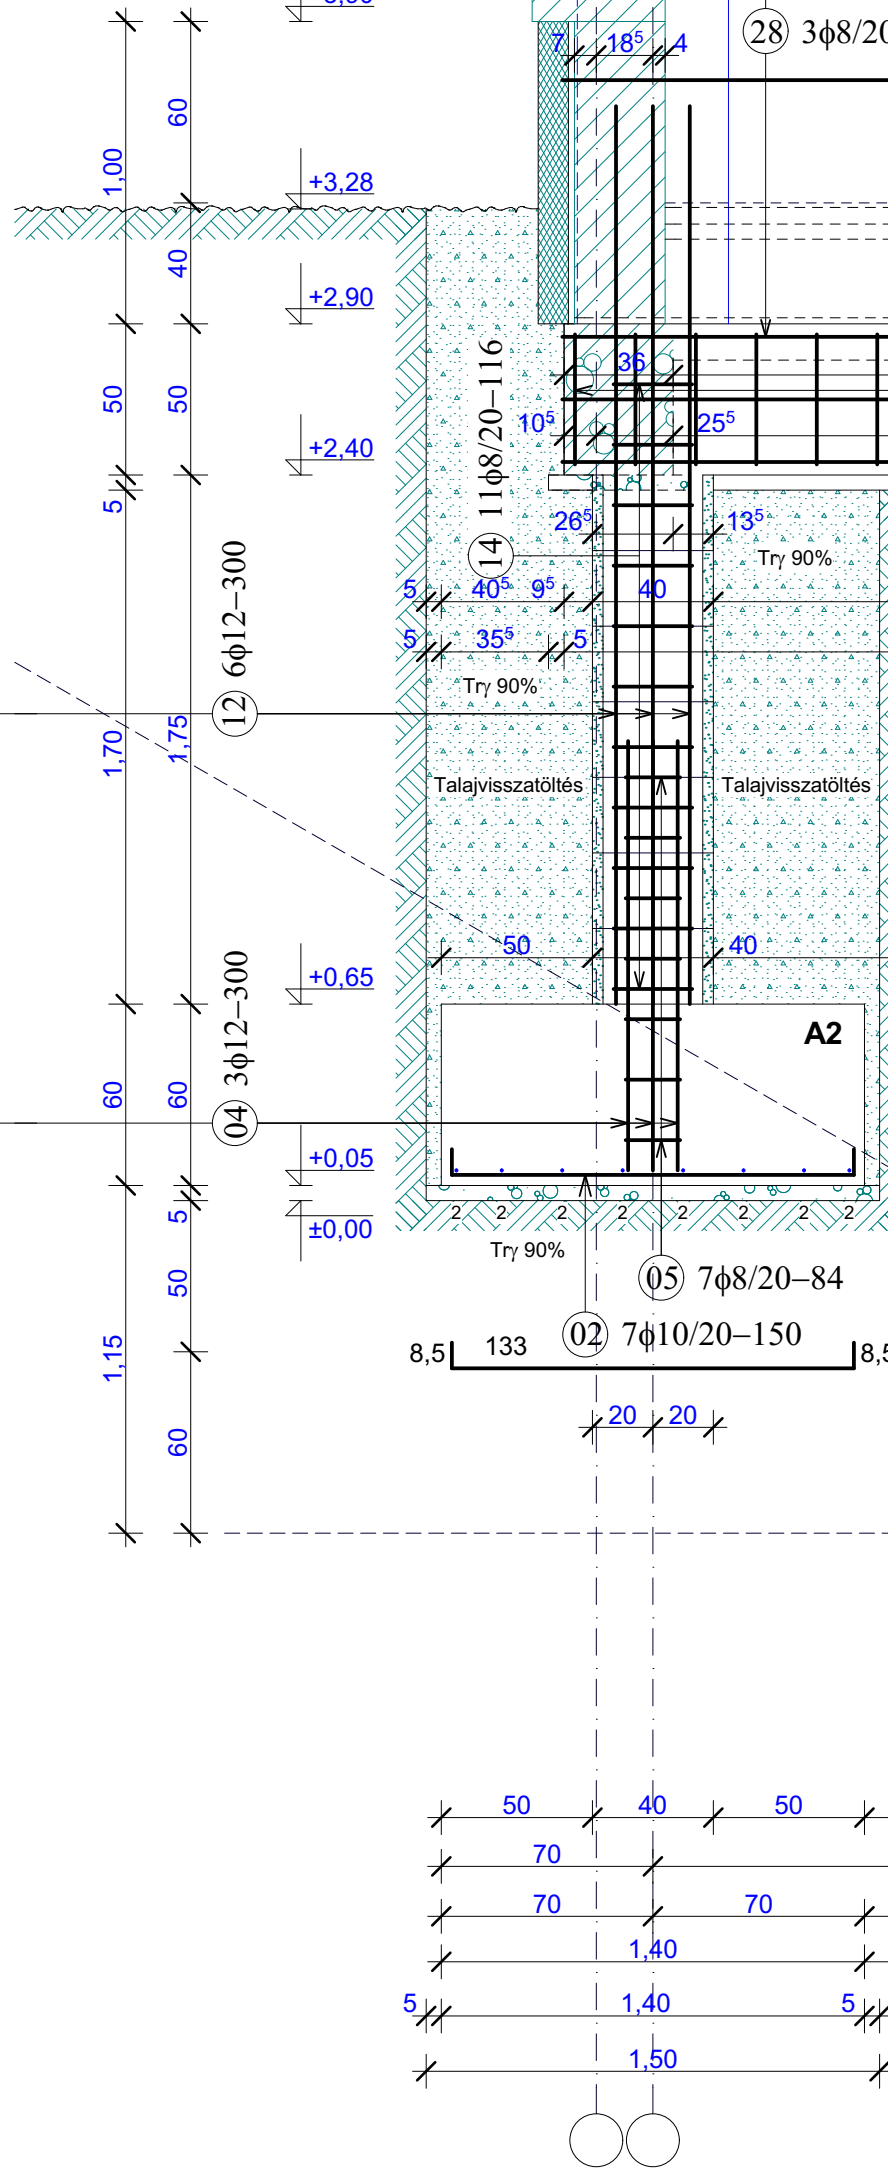

Tg3 Talpgerenda Hosszmetszet

M 1:25

Készül: 1 db

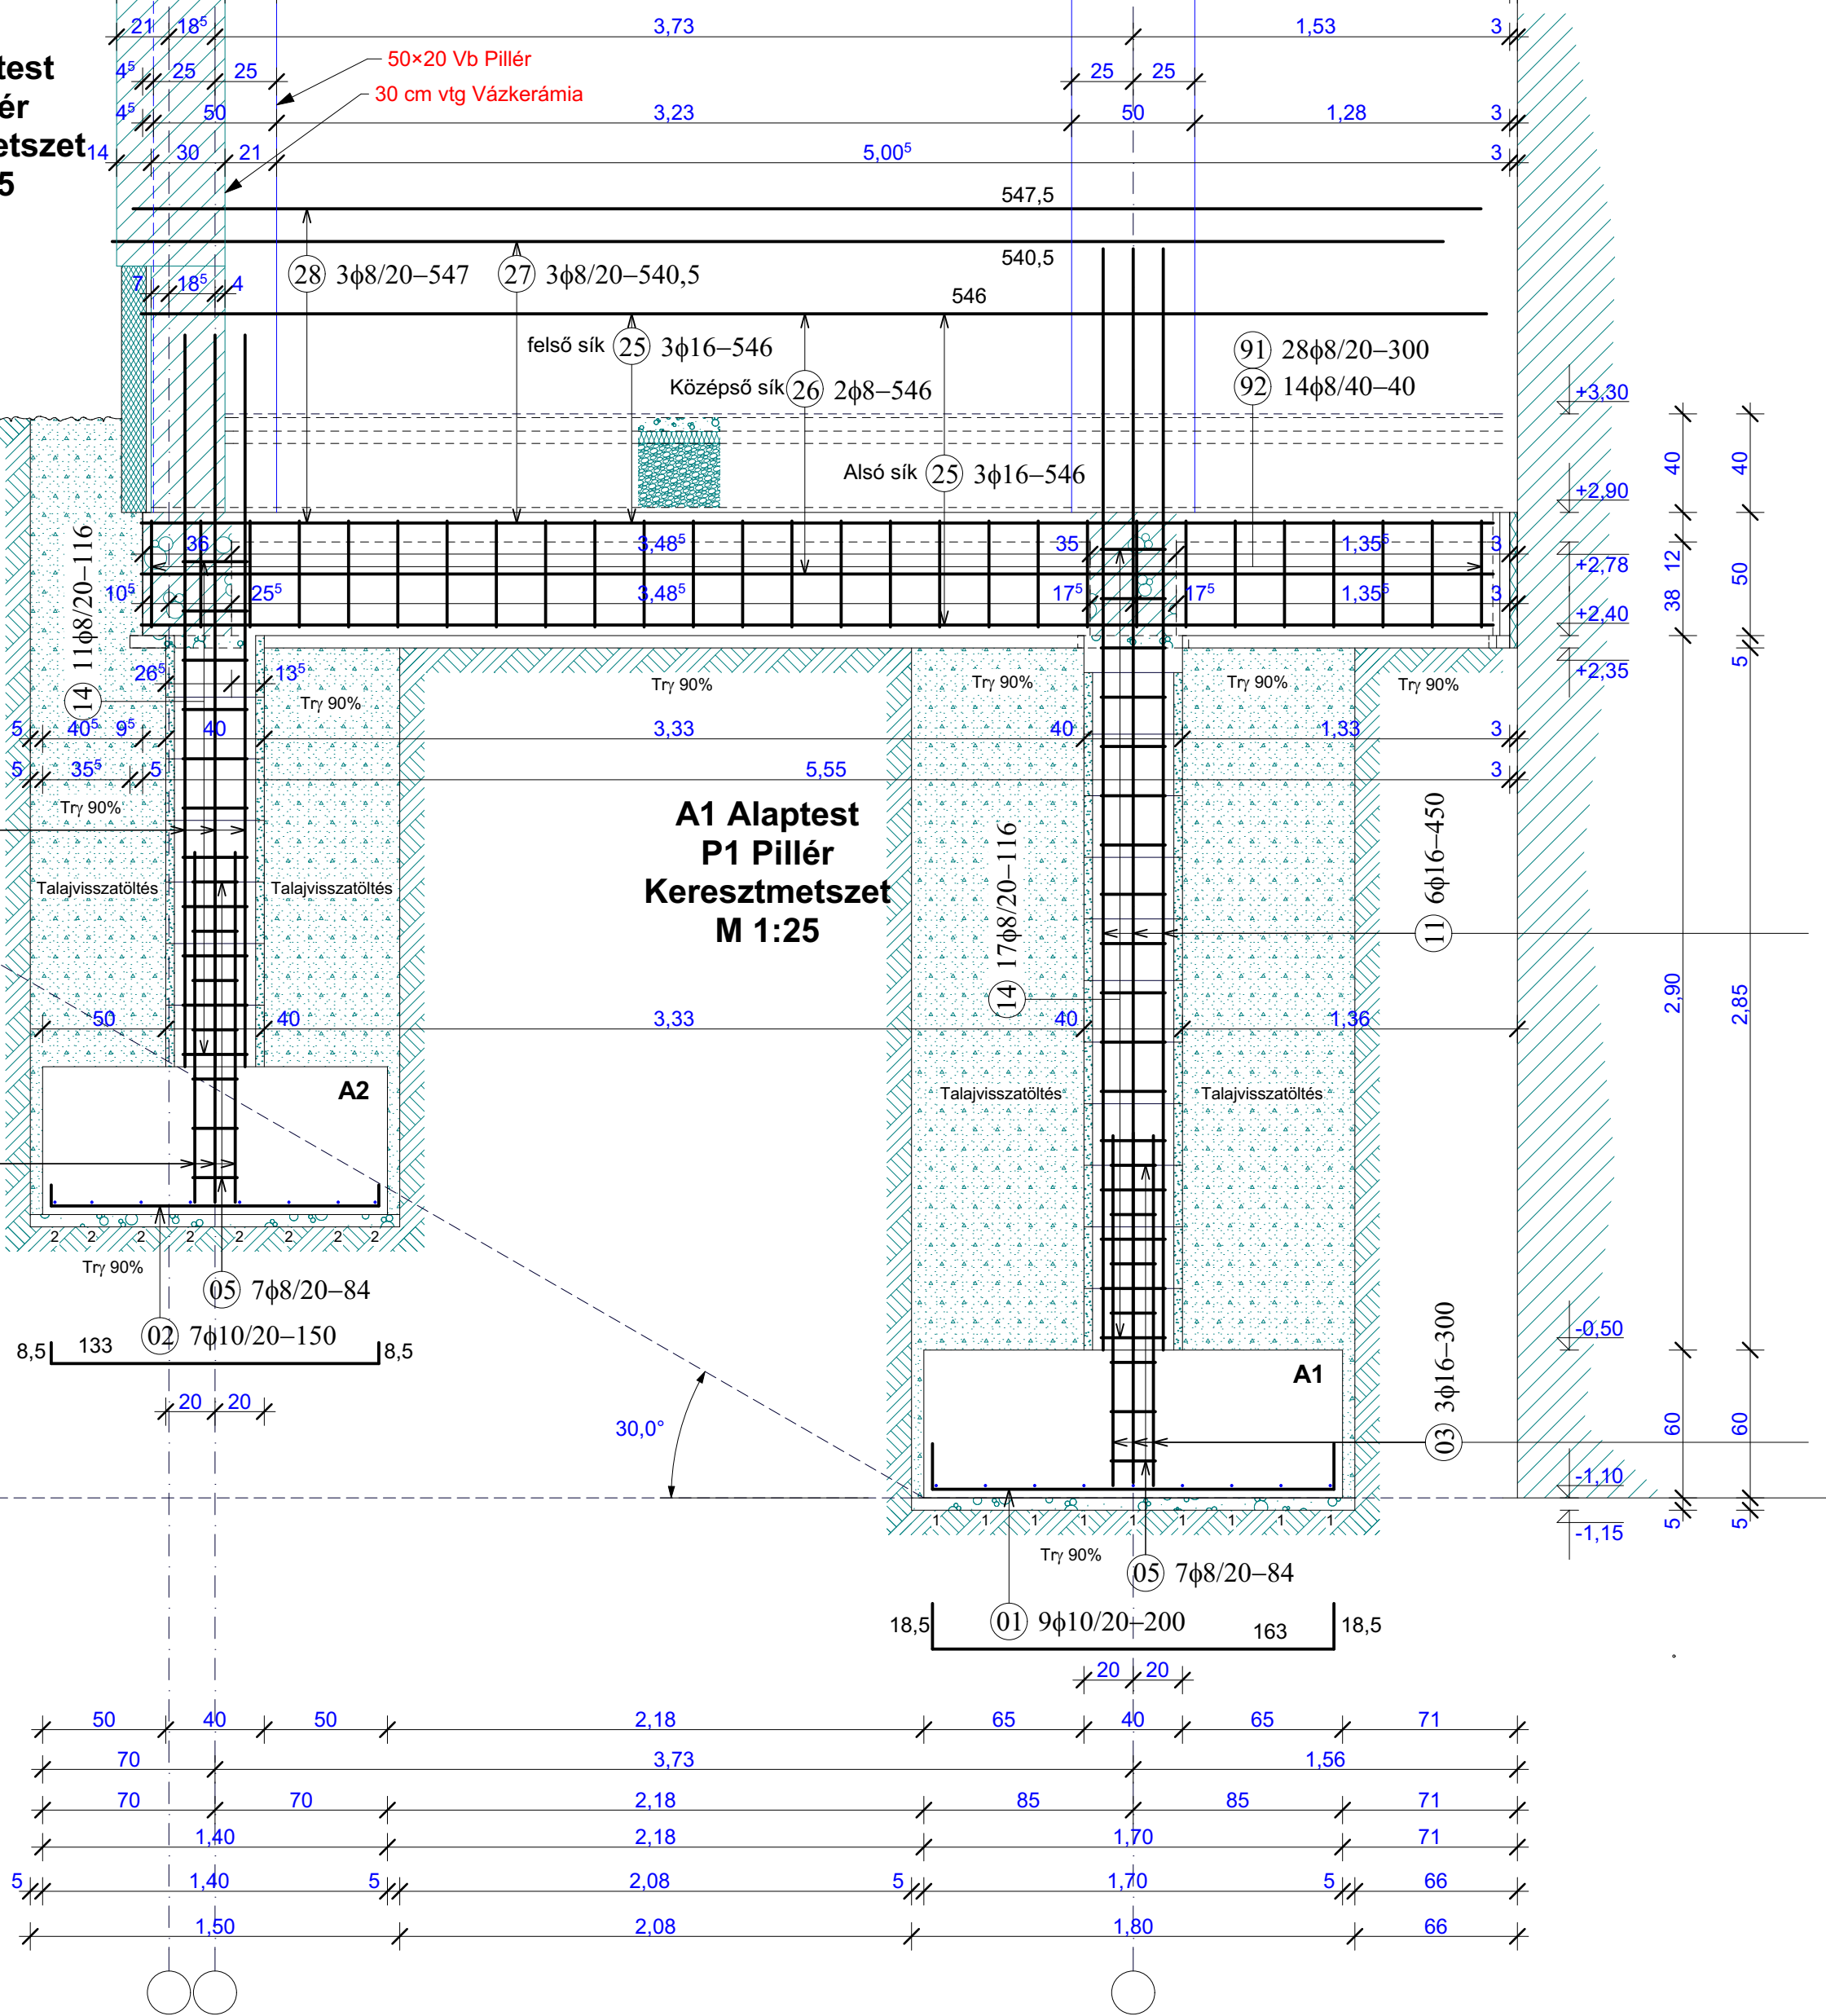


Tg03 Talpgerenda

Alaprajz

M 1:25

Készül: 1 db

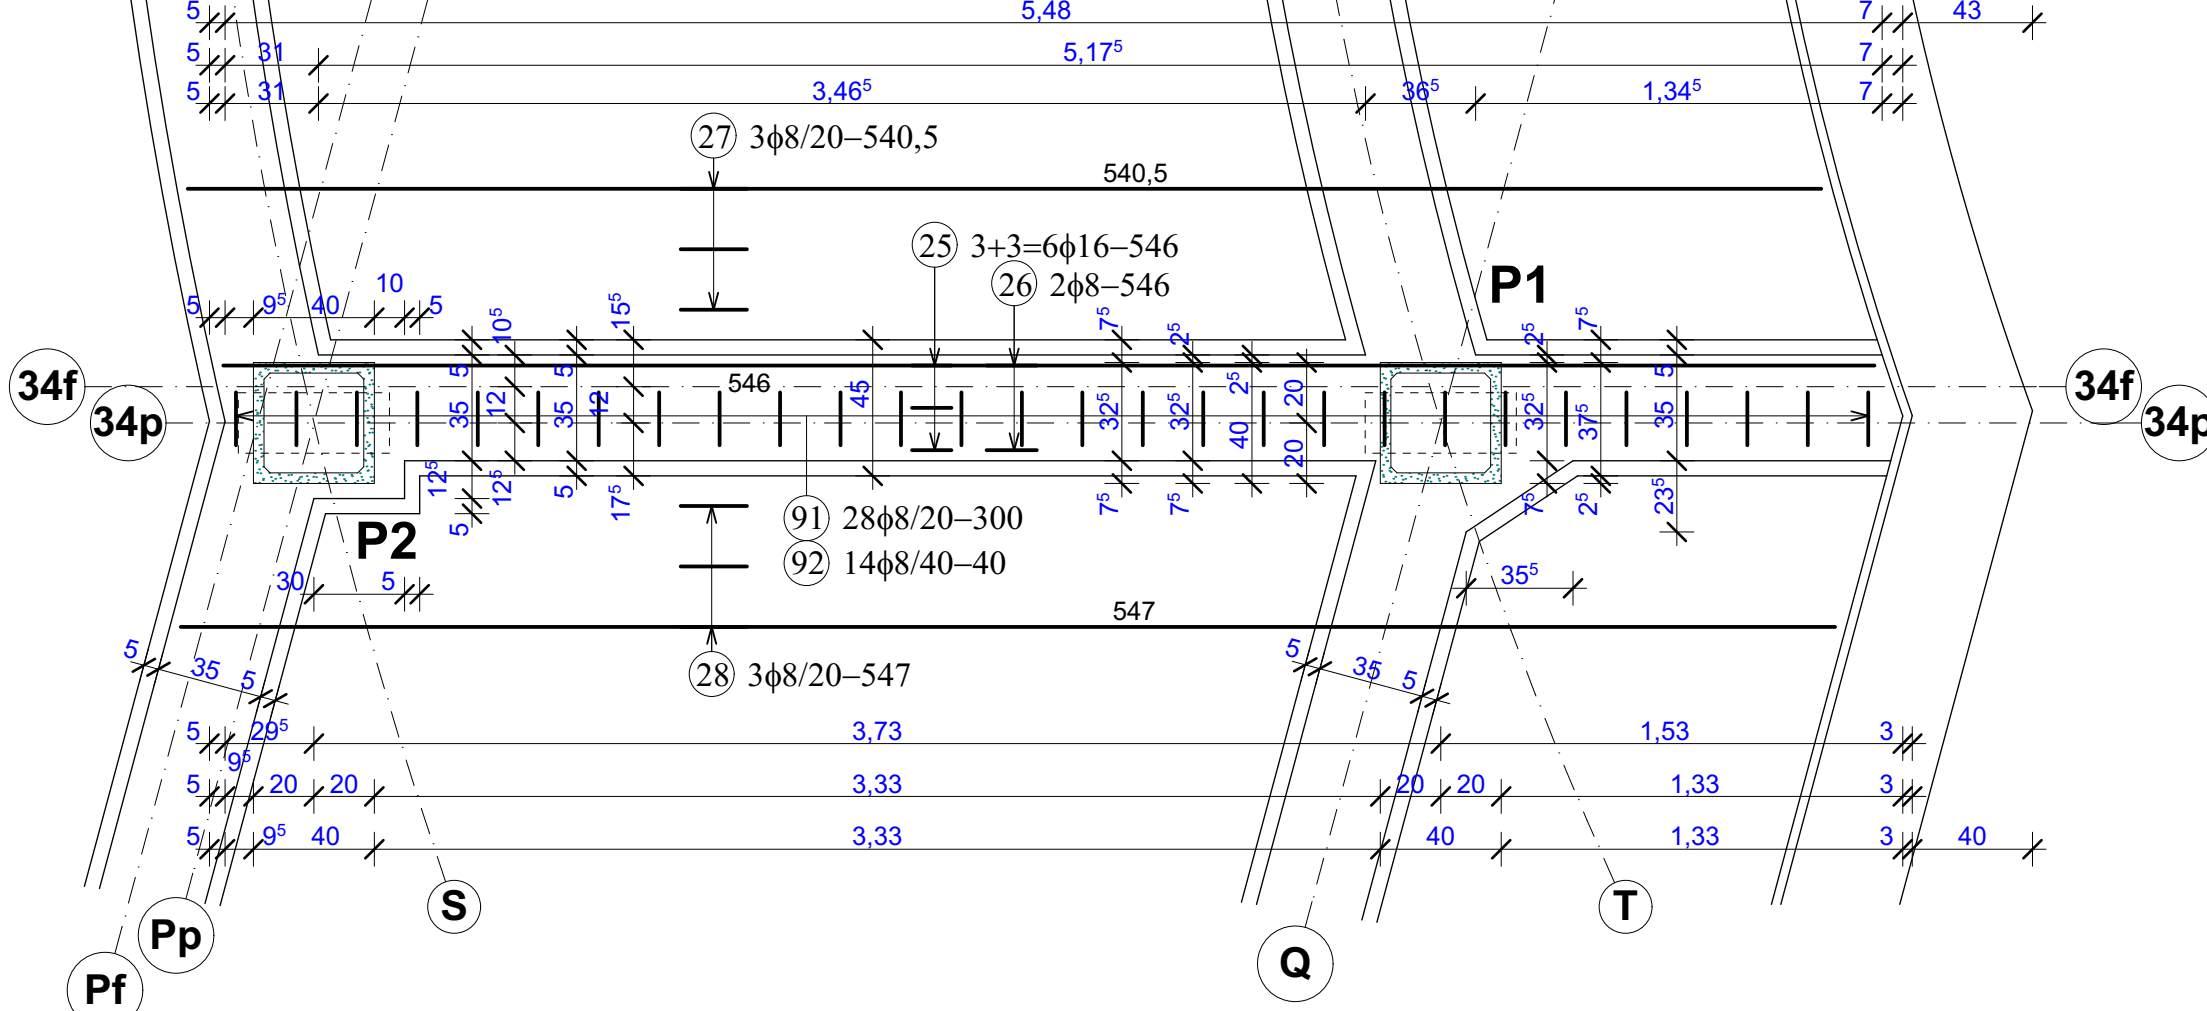


P1 Alaptest Pillér

Alaprajz

M 1:25

Készül: 14 db

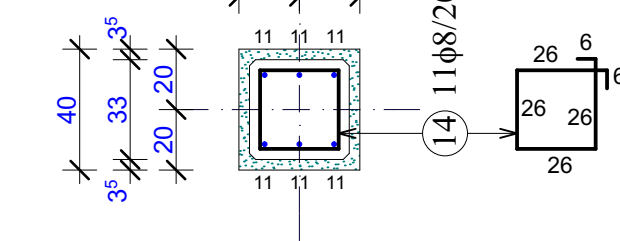


A1 Alaptest

P1 Pillér

Keresztmetszet



M 1:25

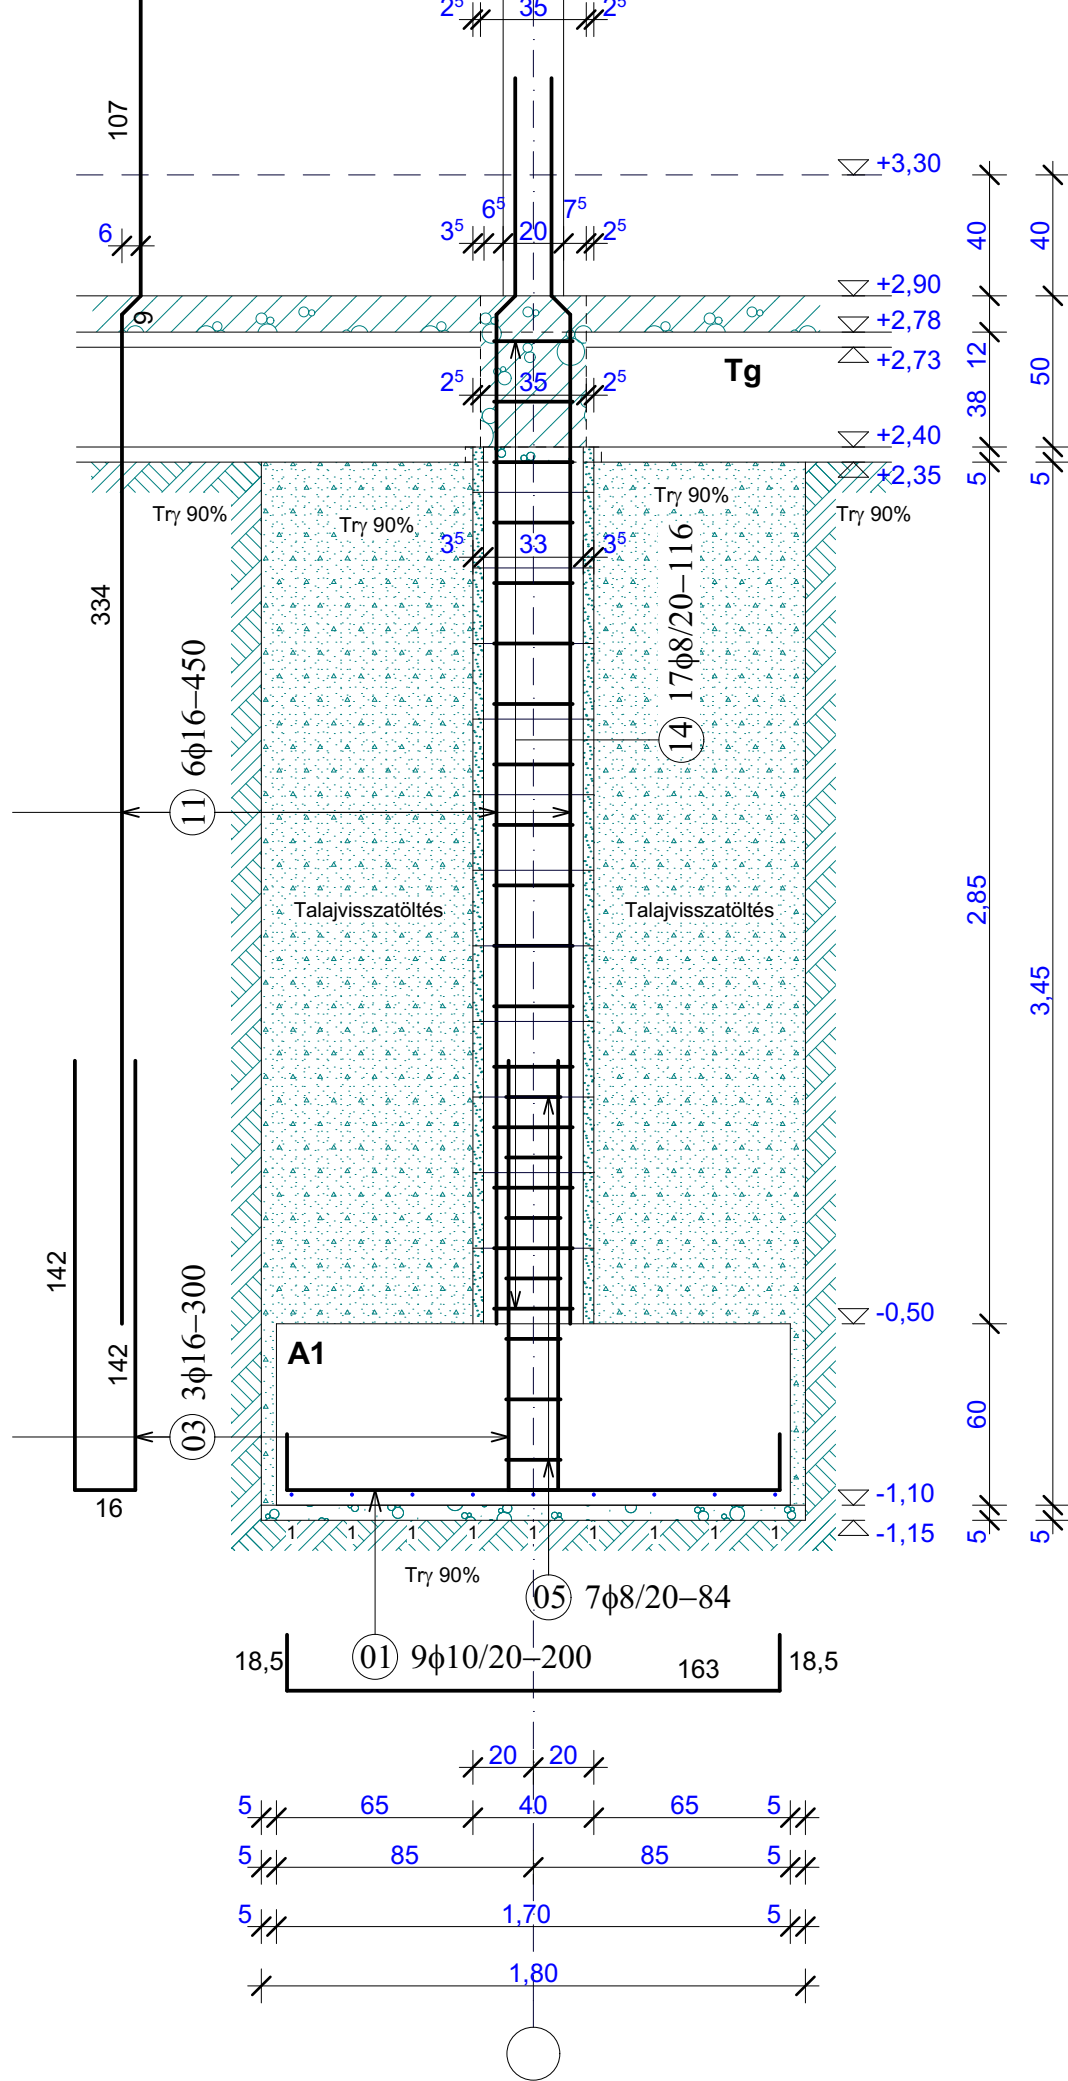

Anyagminőségek

Vasbeton (alaptest, Tg): C25/30-XC2-32-"kissékeplékeny"- Msz 4798-1:2004
Vasbeton (vasaltaljazat): C25/30-XC2-24-"kissékeplékeny"- Msz 4798-1:2004
Szerelőbeton: C12/15-X0b(H)-24-"kissékeplékeny"- Msz 4798-1:2004
Betonacél: B 60,50 - Msz 339:1987
Betonakarás: 3,5 cm
Talajjómörítés: Try 90 %
Vasaltaljazat vasalása: Ø8 20/20 betonacél háló alsó síkra

Tárgy:	Munka tárgya Statikus Kiviteli terve	Rajzszám:
Építés helye:	Építés helye Hrsz.: hrsz	S-04
Építető:	Megbízó Kft. Megbízó cég címe	
Tervezés:	Tervező Kft. Tervező cég címe	Dátum:
Tervező:	Minta Béla Jogosultsága	2013.06.26.
Tervező címe:	Tervező címe	
Munkatárs:	Tervező Munkatársa	Lépték:
Rajz:	A1, A2 Alapt Tg3 Talpgerenda terve 34p tengelyen elmetszveestek, P1, P2 Alappillérek	M 1:25

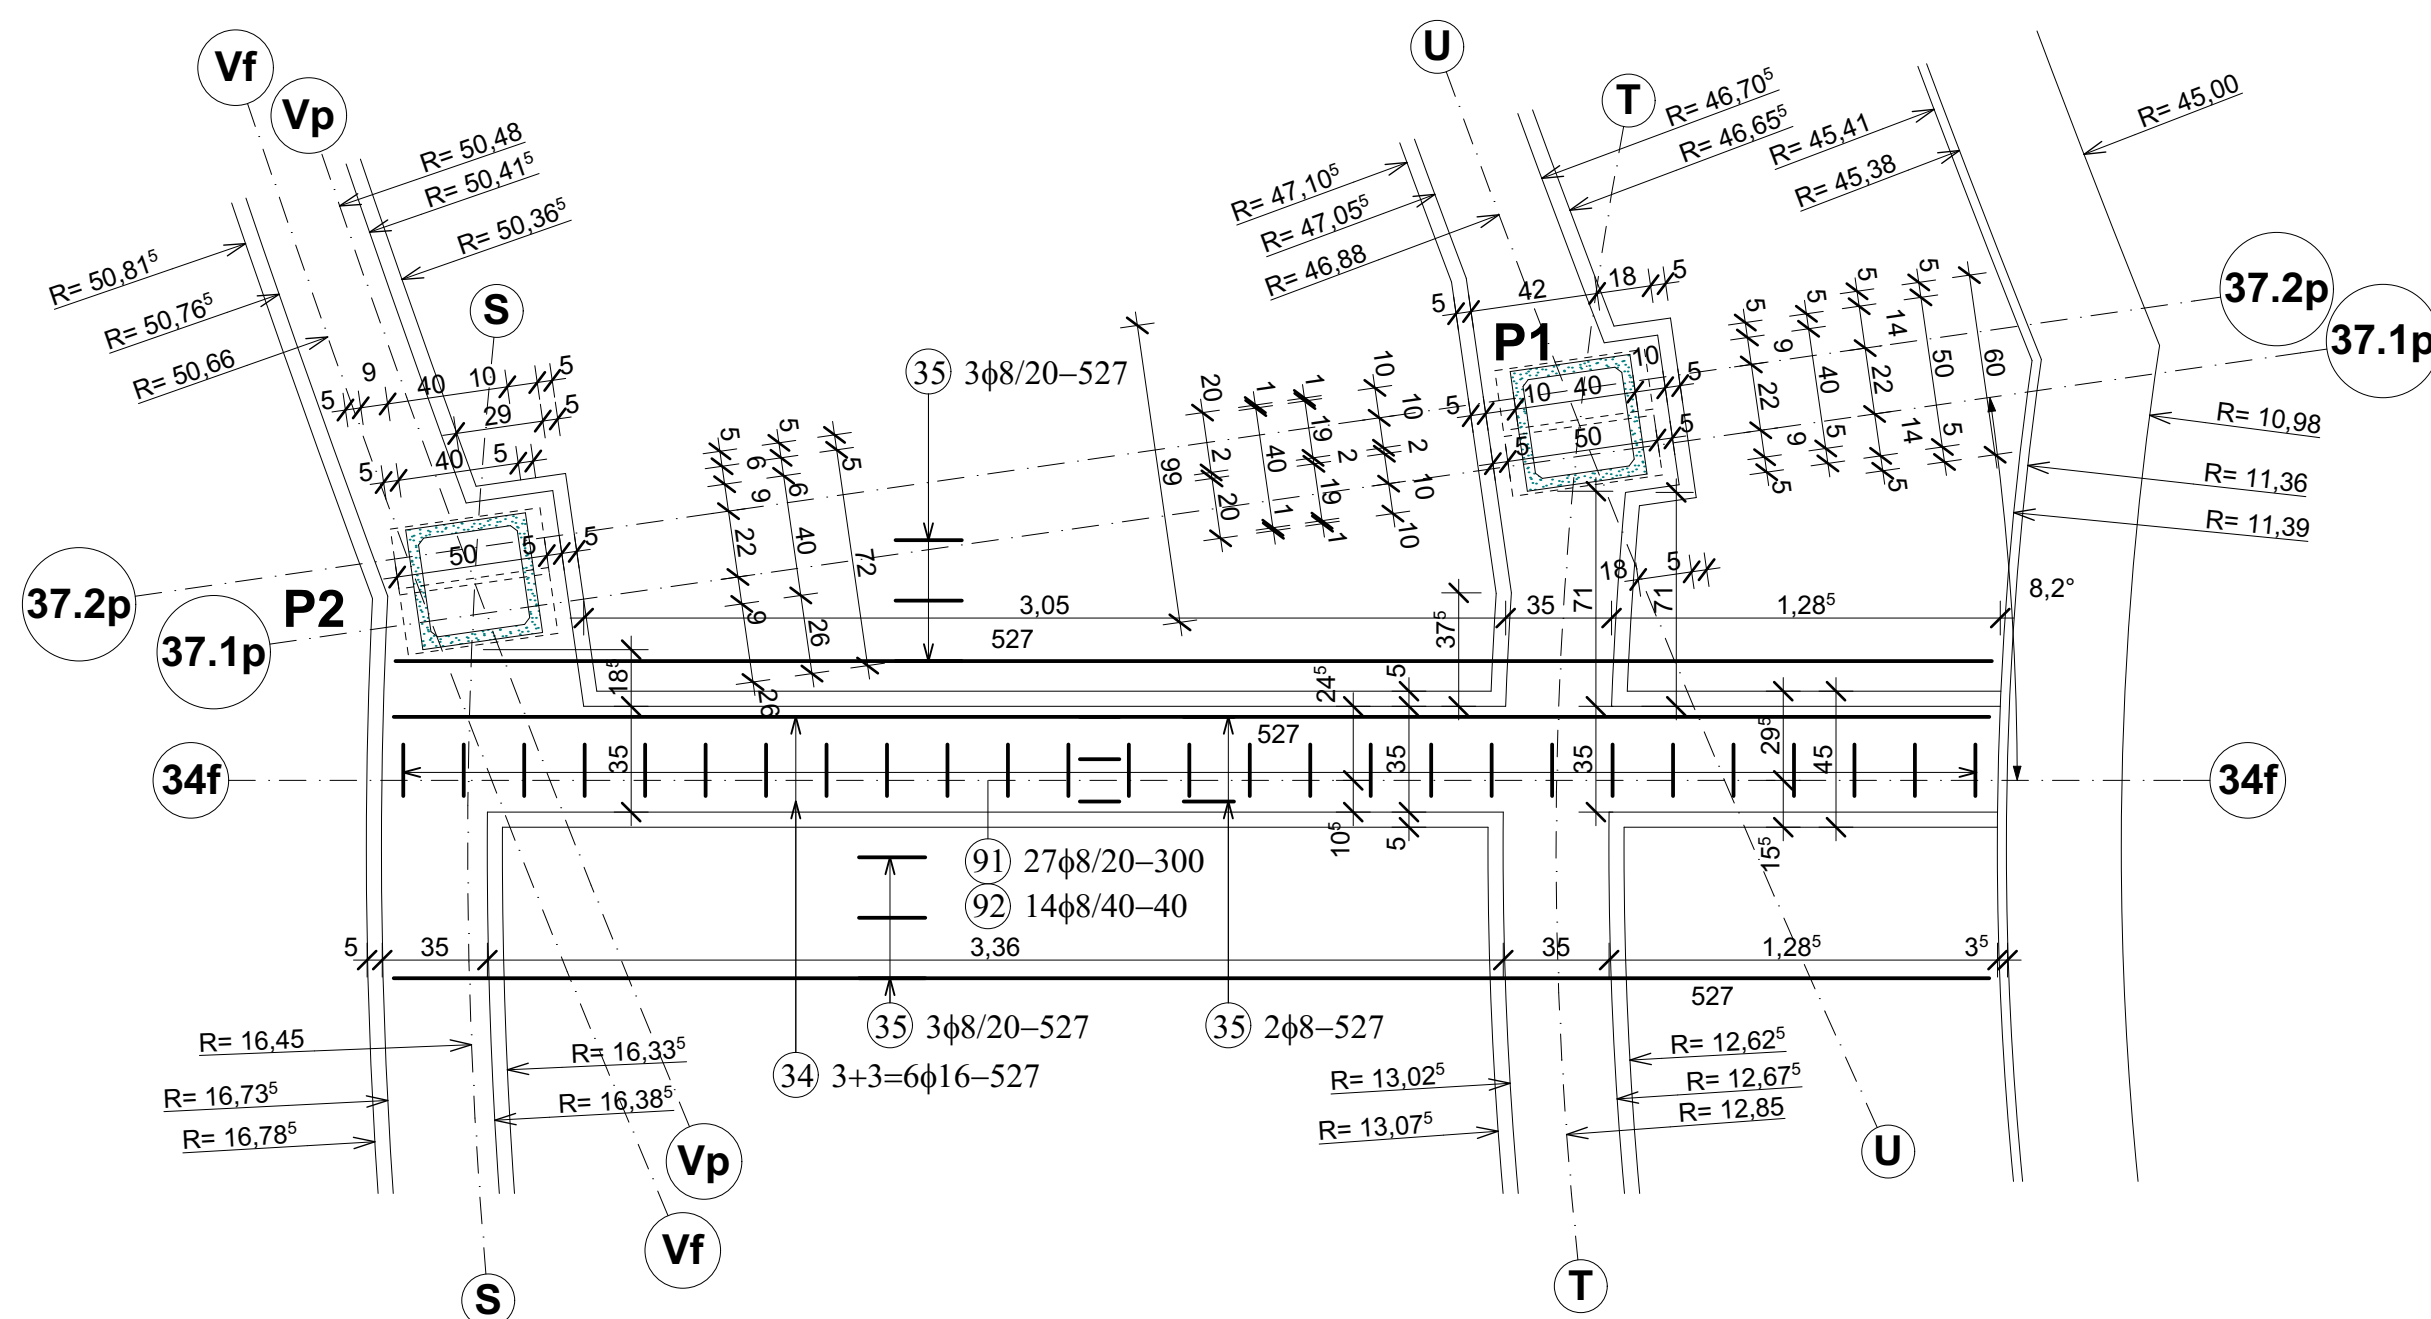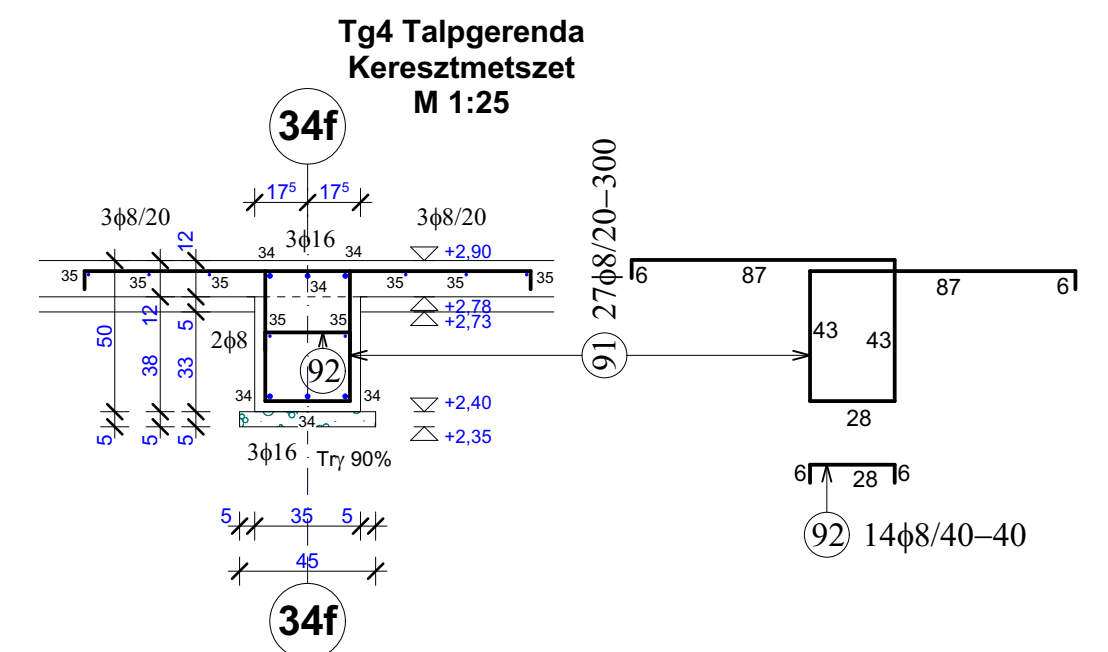


Vasbeton (alaptest, Tg): C25/30-XC2-32-"kissékeplékeny"- Msz 4798-1:2004
 Vasbeton (vasaltaljazat): C25/30-XC2-24-"kissékeplékeny"- Msz 4798-1:2004
 Szerelőbeton: C12/15-X0b(H)-24-"kissékeplékeny"- Msz 4798-1:2004
 Betonacél: B 60.50 - Msz 339:1987
 Betontakarás: 3,5 cm
 Talajtömörítés: Trj 90 %
 Vasaltaljazat vasalása: Ø8 20/20 betonacél háló alsó síkra

Tárgy:	Munka tárgya Statikus Kiviteli terve	Rajzszám:
Építés helye:	Építés helye Hrsz.: hrsz	S-05
Építető:	Megbízó Kft. Megbízó cég címe	
Tervezés:	Tervező Kft. Tervező cég címe	Dátum:
Tervező:	Minta Béla Jogosultsága Tervező címe	2013.06.26.
Munkatárs:	Tervező Munkatársa	Lépték:
Rajz:	Tg4 Talpgerenda terve 37f tengelyen elmszve	M 1:25


Tg14 Talpgerenda Hosszvasalás Hosszmetszet

M 1:50


Készül: 1 db

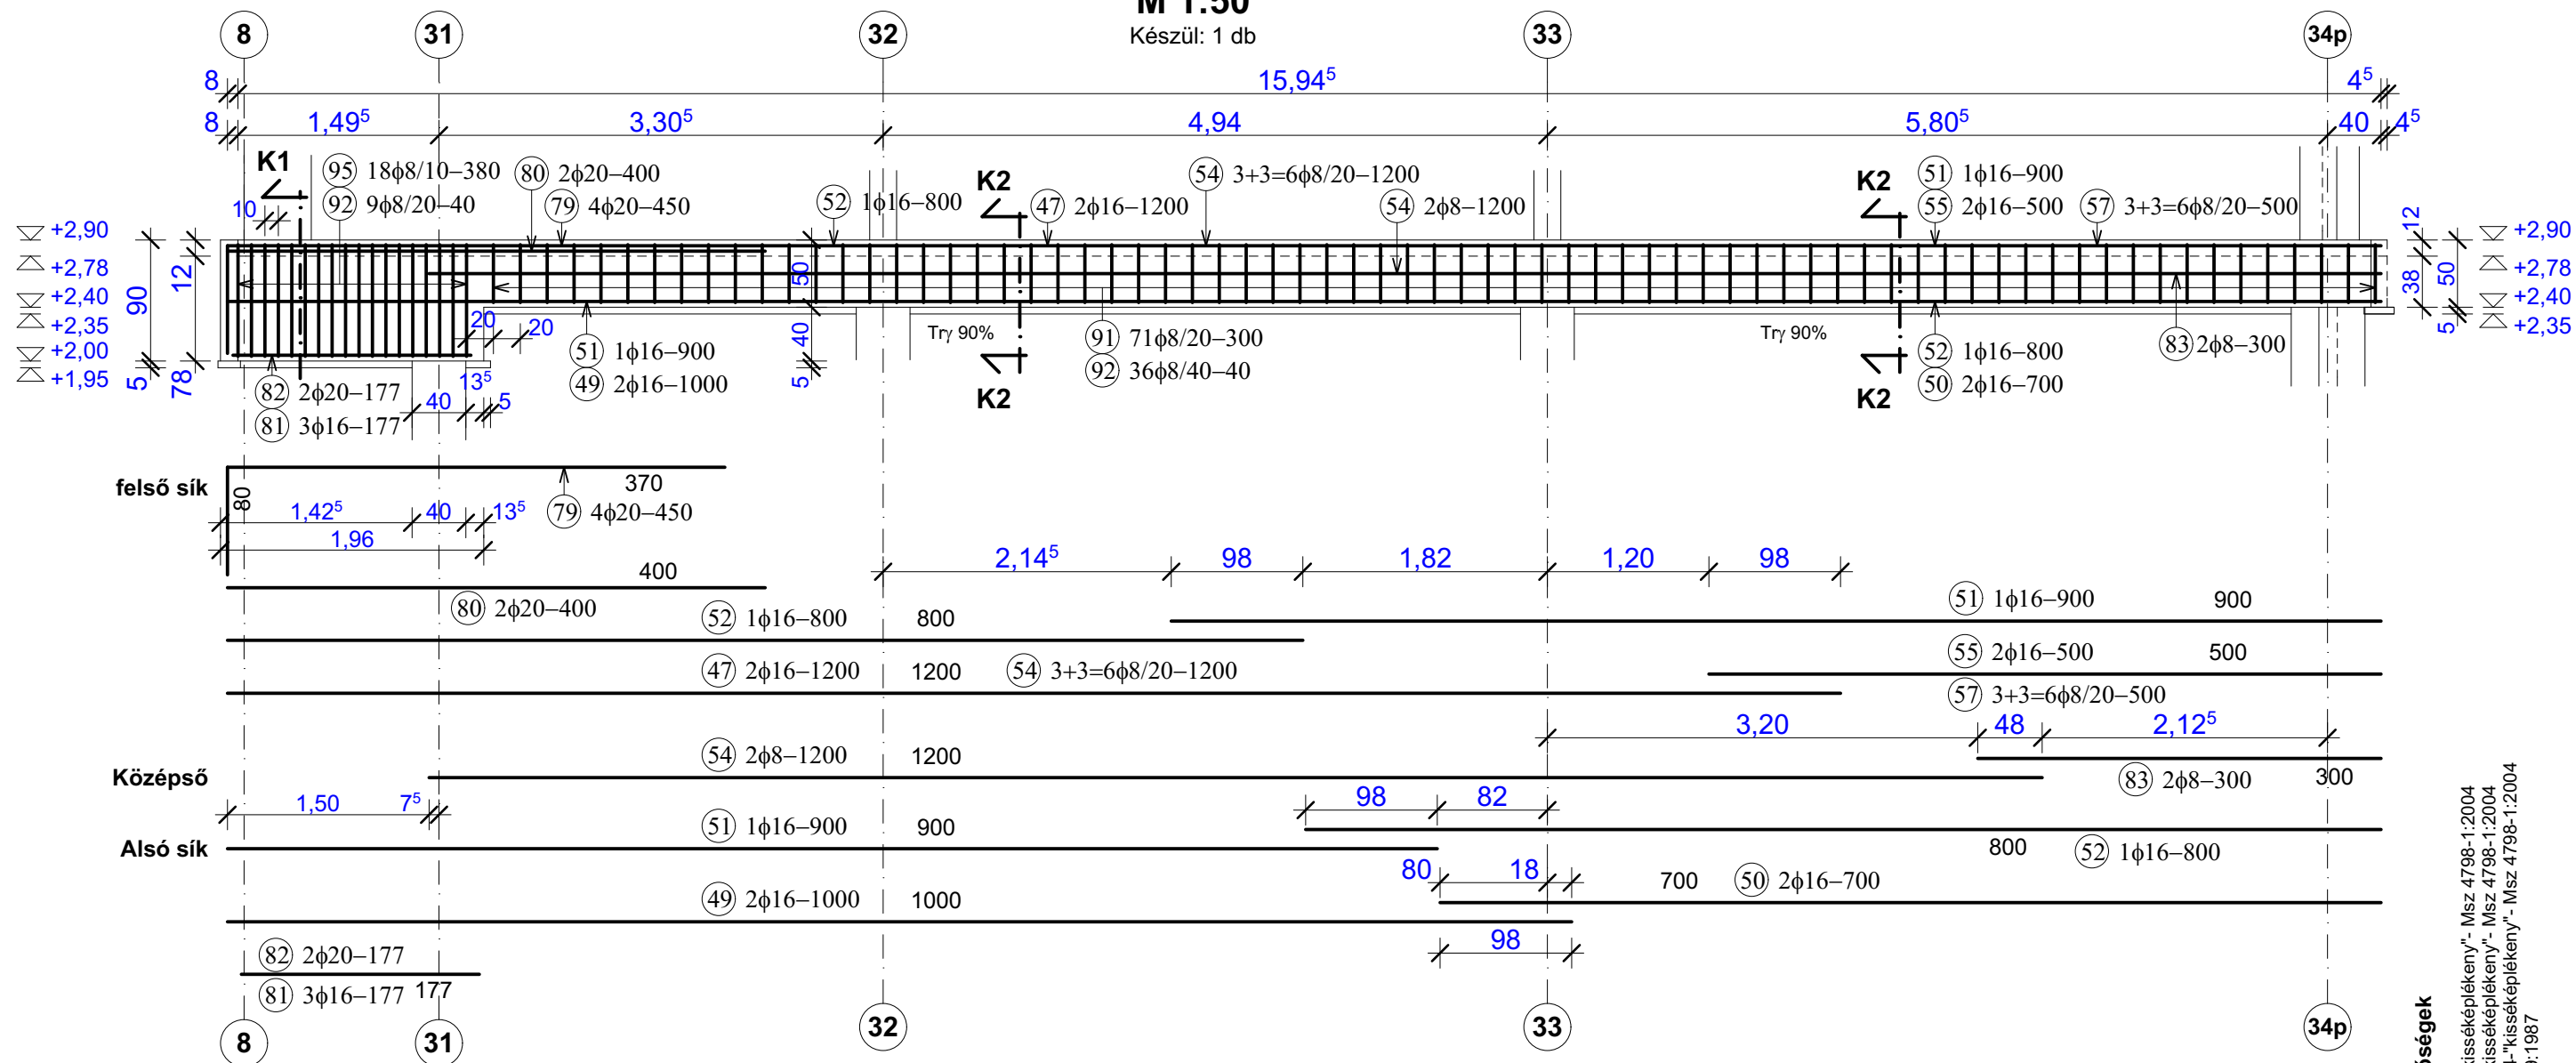

Tg14 Talpgerenda
K1 Keresztmetszet
M 1:25

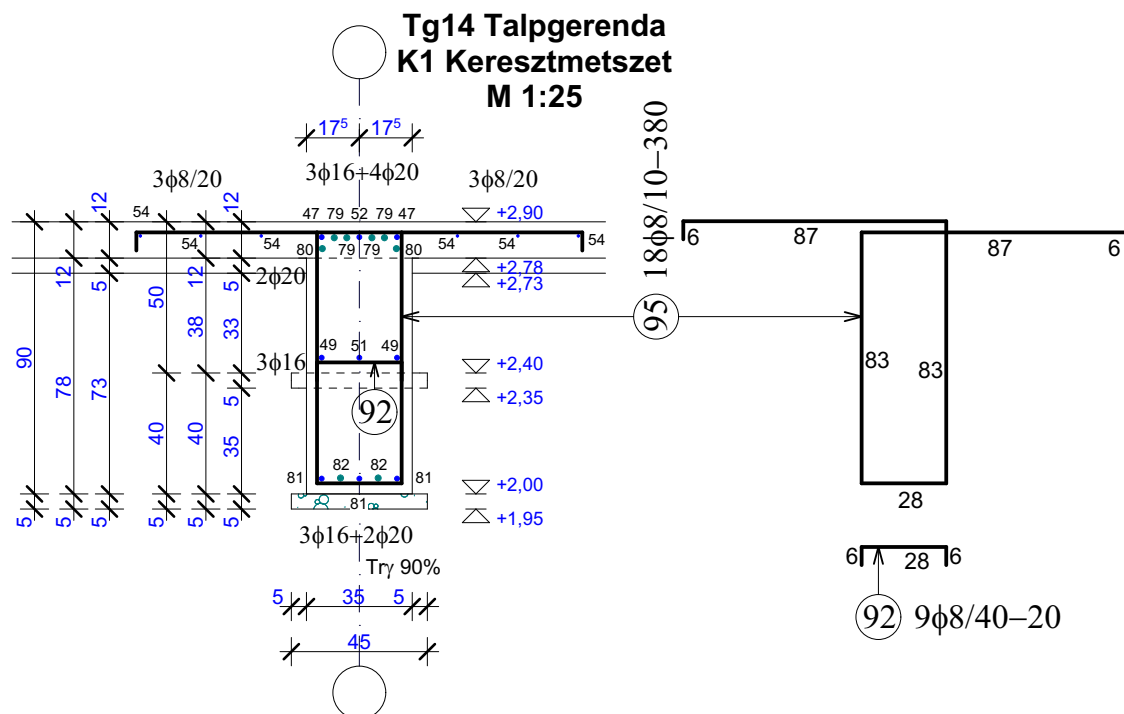

Tg14 Talpgerenda
K2 Keresztmetszet
M 1:25

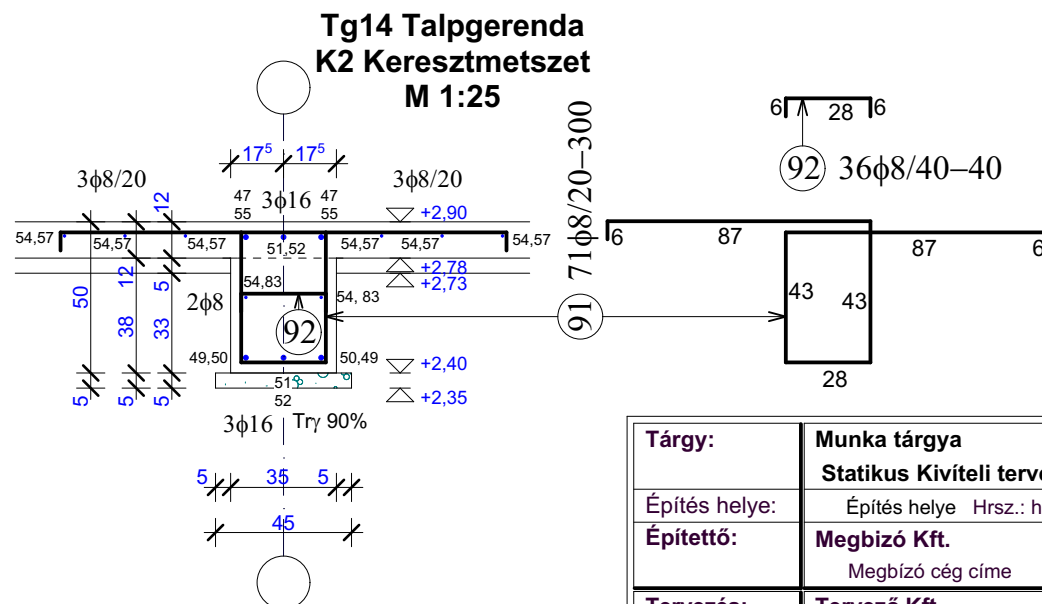

Anyagminőségek

Vasbeton (alaptest, Tg): C25/30-XC2-32-"kisséplékény"- Msz 4798-1:2004
 Vasbeton (vasalljazat): C25/30-XC2-24-"kisséplékény"- Msz 4798-1:2004
 Szerelőbeton: C12/15-X0b(H)-24-"kisséplékény"- Msz 4798-1:2004
 Betoncáé: B 60.50 - Msz 339:1987


Betontakarás: 3,5 cm
Talajtömörfítés: Tr 90 %
Vasaltaljazat vasalása: Ø8 20/20 betonacél háló alsó síkra

Vasalt aljzat vastagsága: 12 cm

A tervdokumentáció a szerző szellemi alkotása. Az 1999. LXXVI. törvény szerint a terv szellemi jogvédelem alatt áll. felhasználni csak a PTK 409/3. bekezdése alapján lehet.

Tárgy:	Munka tárgya Statikus Kivíteli terve	Rajzsorszám: S-06
Építés helye:	Építés helye Hrsz.: hrsz	
Építető:	Megbízó Kft. Megbízó cég címe	
Tervezés:	Tervező Kft. Tervező cég címe	Dátum: 2013.06.26.
Tervező:	Minta Béla Jogosultsága Tervező címe	Lépték: M 1:50, 1:25
Munkatárs:	Tervező Munkatársa	
Rajz:	Tg14 Talpgerenda terve	


Készül: 1 db

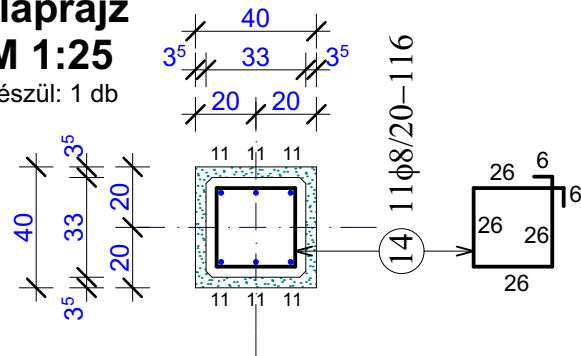[illegible]

Anyagminőségek

Vasbeton (alaptest, Tg): C25/30-XC2-32-"kissékeplékenny"- Msz 4798-1:2004
 Vasbeton (vasaltaljazat): C25/30-XC2-24-"kissékeplékenny"- Msz 4798-1:2004
 Szerelőbeton: C12/15-X0b(H)-24-"kissékeplékenny"- Msz 4798-1:2004
 Betonacél: B 60.50 - Msz 339:1987
 Betontakarás: 3,5 cm
 Talajtömörítés: Trγ 90 %
 Vasaltaljazat vasalása: φ8 20/20 betonacél háló alsó síkra

Tárgy:	Munka tárgya Statikus Kívírteli terve	Rajzsám: S-07
Építés helye:	Építés helye Hrsz.: hrsz	
Építőt:	Megbízó Kft. Megbízó cég címe	
Tervezés:	Tervező Kft. Tervező cég címe	Dátum: 2013.06.26.
Tervező:	Minta Béla Jogosultsága Tervező címe	Lépték: M 1:25
Munkatárs:	Tervező Munkatársa	
Rajz:	P3 Alaptest Pillér terve	

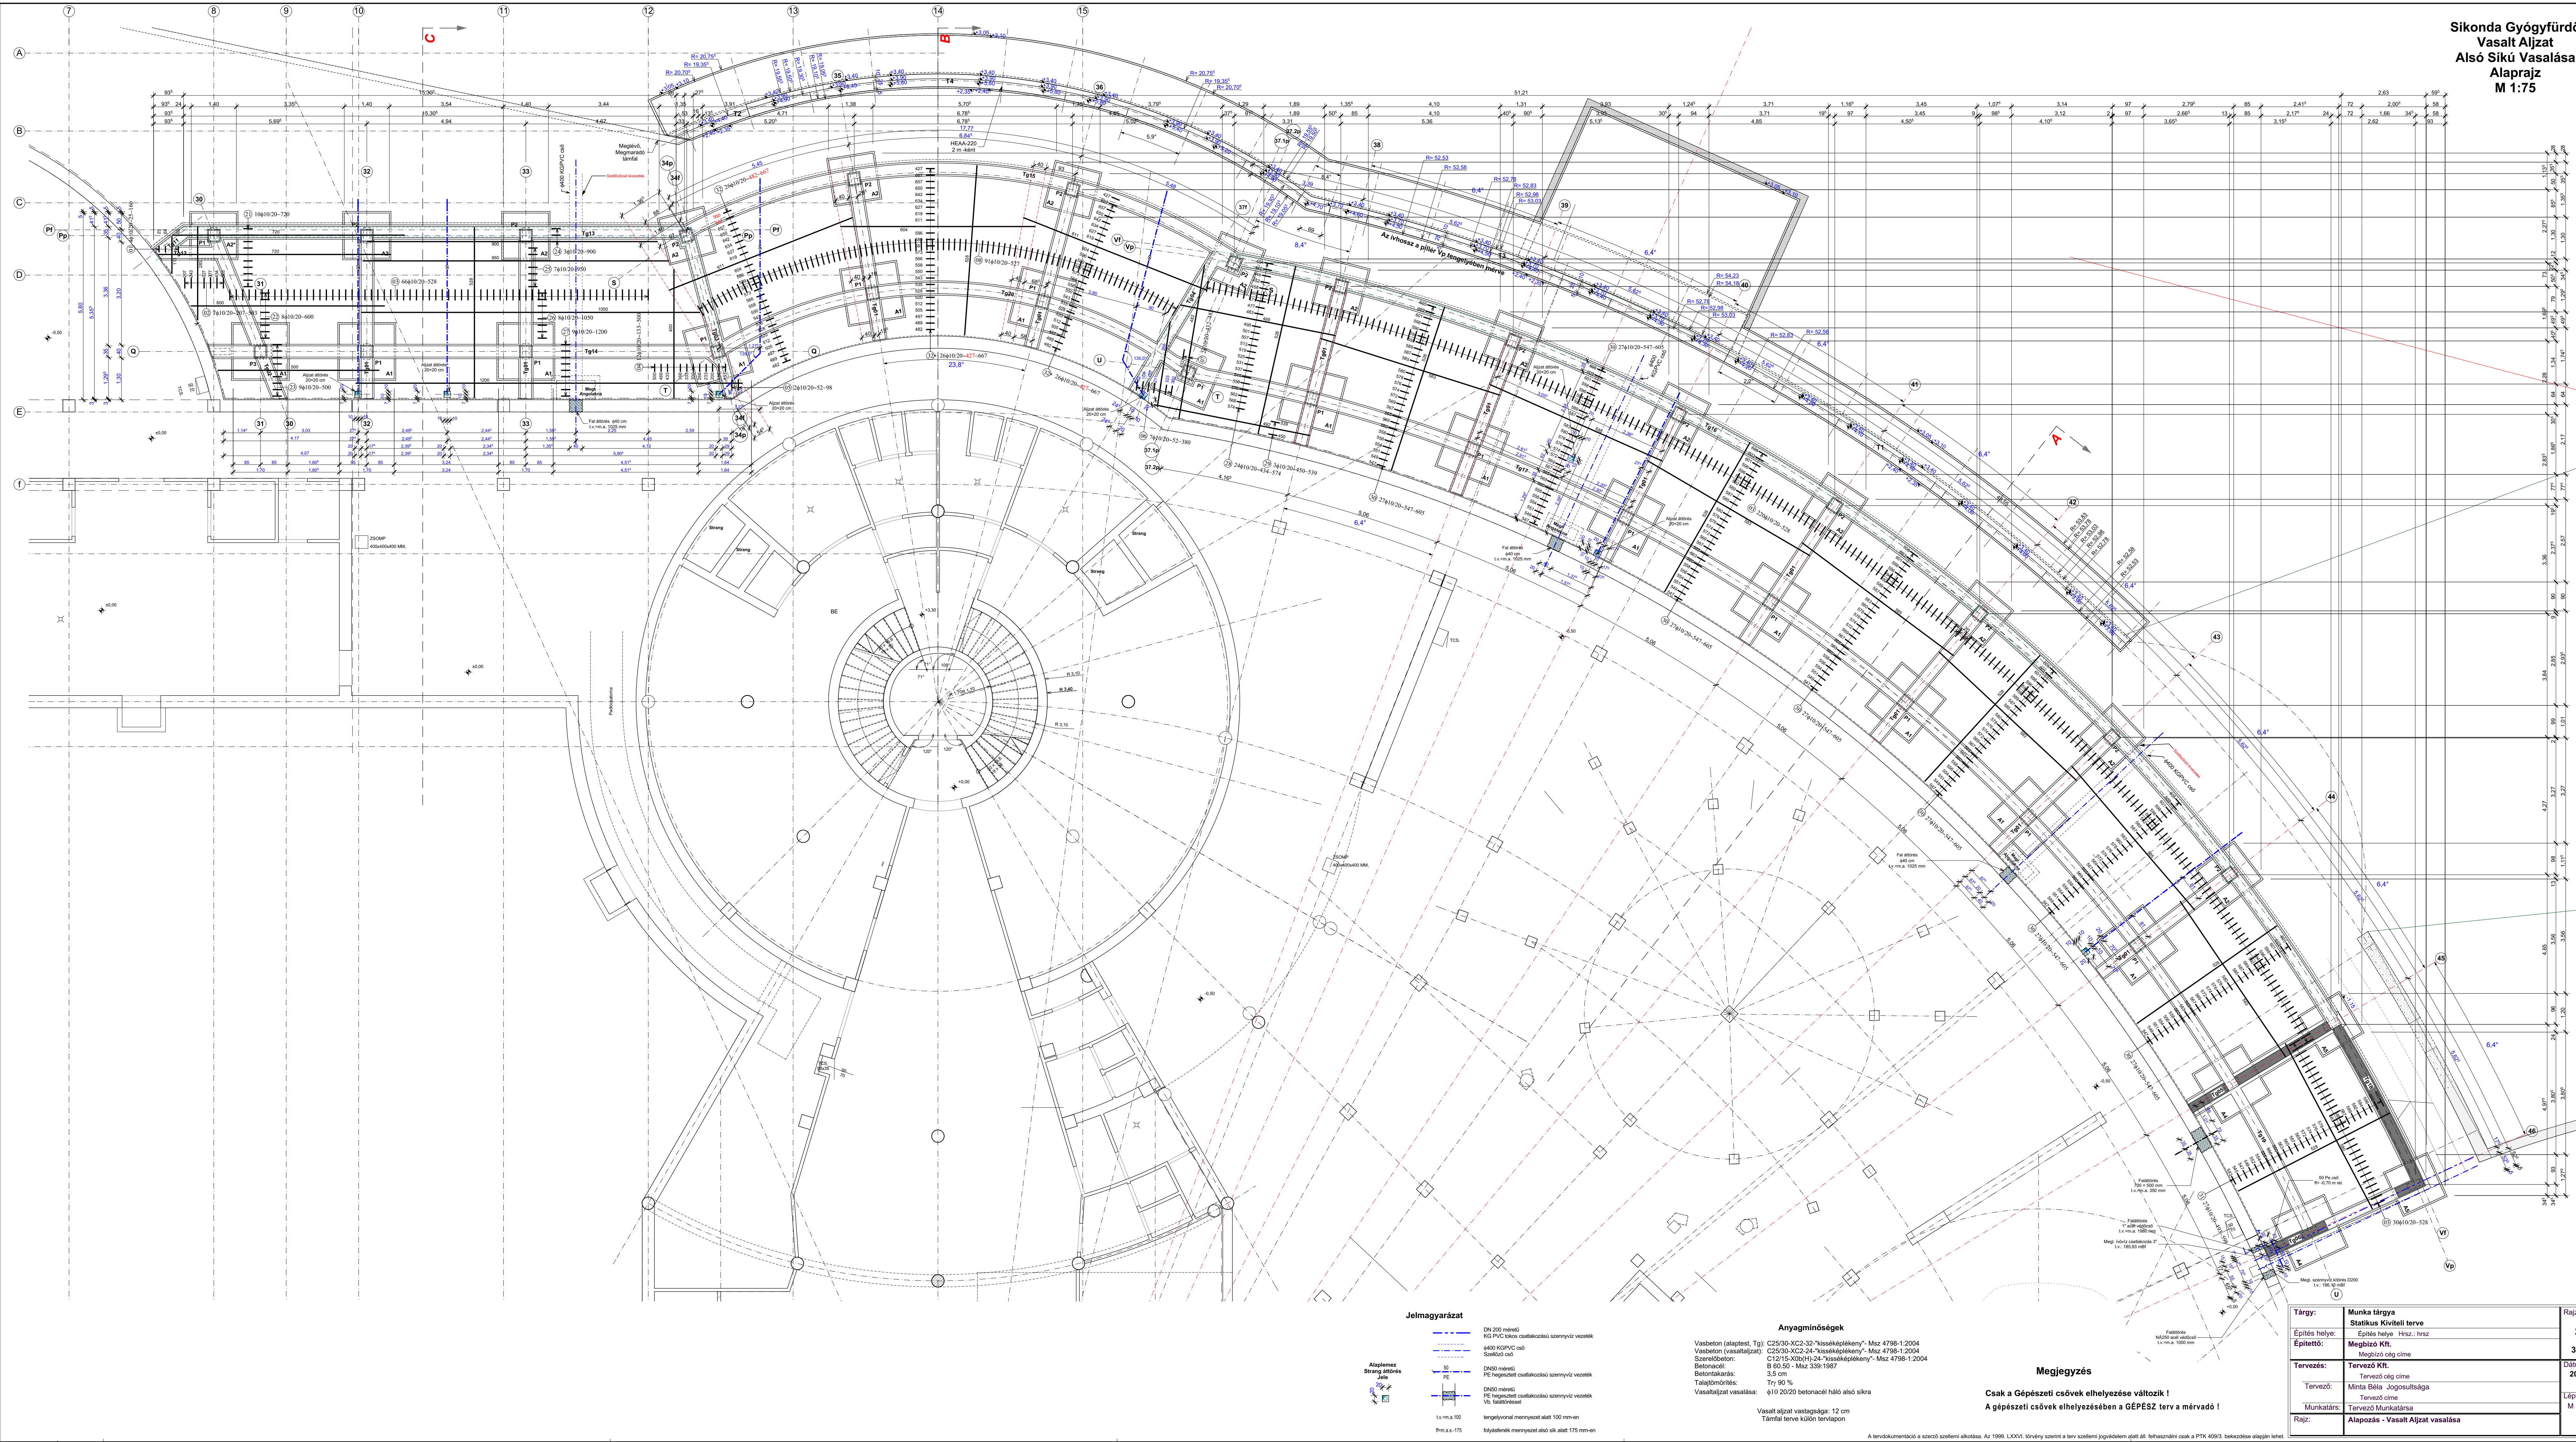

Jelmagyarázat

DN 200 mértékű
KG PVC teljes csatlakozási szennyvíz vezeték

6400 KG/PVC cső
Szakított cső

DN150 mértékű
PE hegesztett csatlakozási szennyvíz vezeték

DN150 mértékű
PE hegesztett csatlakozási szennyvíz vezeték
Vt. fűtővezeték

l.v. m.a. 100
folyóvonal mentén az alát 100 mm-en

l.v. m.a. 175
folyóvonal mentén az alát 175 mm-en

Anyagminőségek







Vasbeton (alaptest, Tg): C25/30-XC2-32-"kissékeplekény"- Msz 4798-1:2004
Vasbeton (vasaltaljazat): C25/30-XC2-24-"kissékeplekény"- Msz 4798-1:2004
Vasaltaljazat vasalása: $\phi 10$ 20/20 betonacél háló alsó síkra

Vasalt aljzat vastagsága: 12 cm
Támfal terve külön tervekben

Megjegyzés

Csak a Gépészeti csővek elhelyezése változik!
A gépészeti csővek elhelyezésében a GÉPÉSZY terv a mérvadó!

Tárgy:	Munka tárgya	Rajzszám:
Építési hely:	Statikus Kiviteli terv	S-08
Építési hely:	Építési helye Hrsz.: hrsz	3. Verzió
Építési hely:	Megbízó Kft.	Dátum:
Építési hely:	Megbízó cég címe	2013.08.27.
Tervező:	Tervező Kft.	Lépték:
Tervező:	Tervező cég címe	M 1:75
Rajz:	Alapozás - Vasalt Aljzat vasalása	

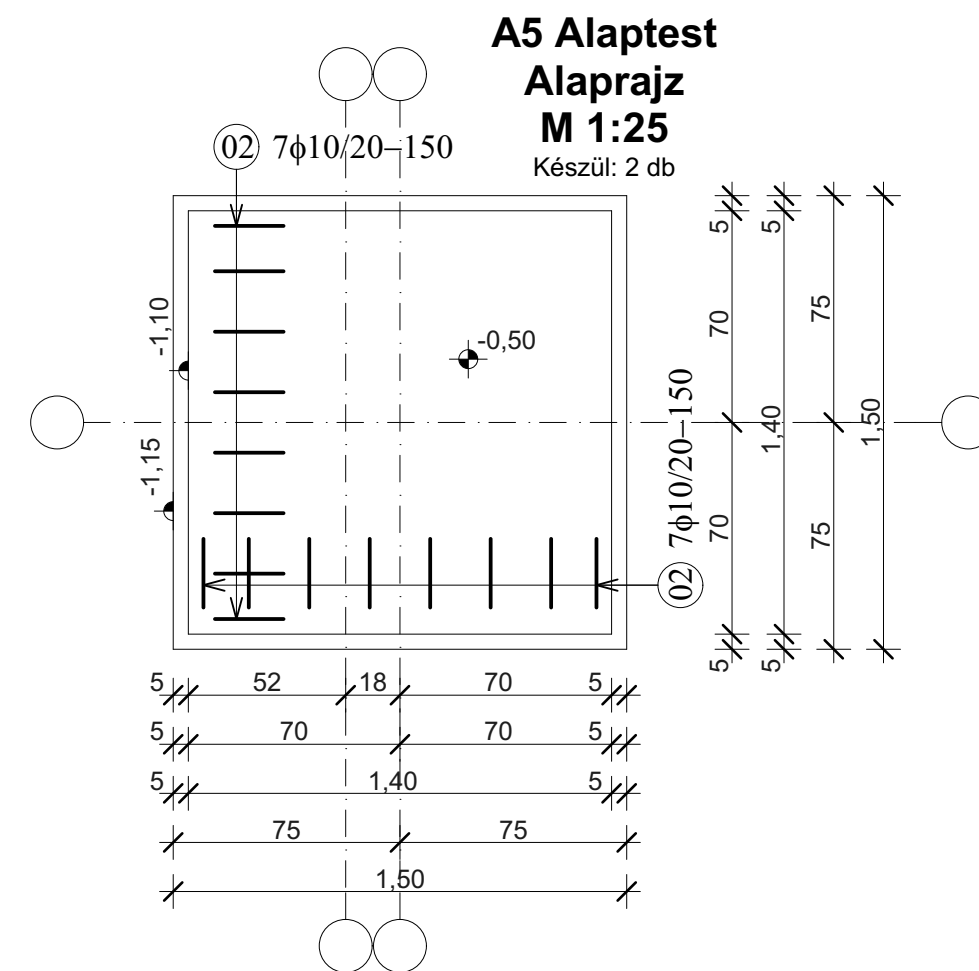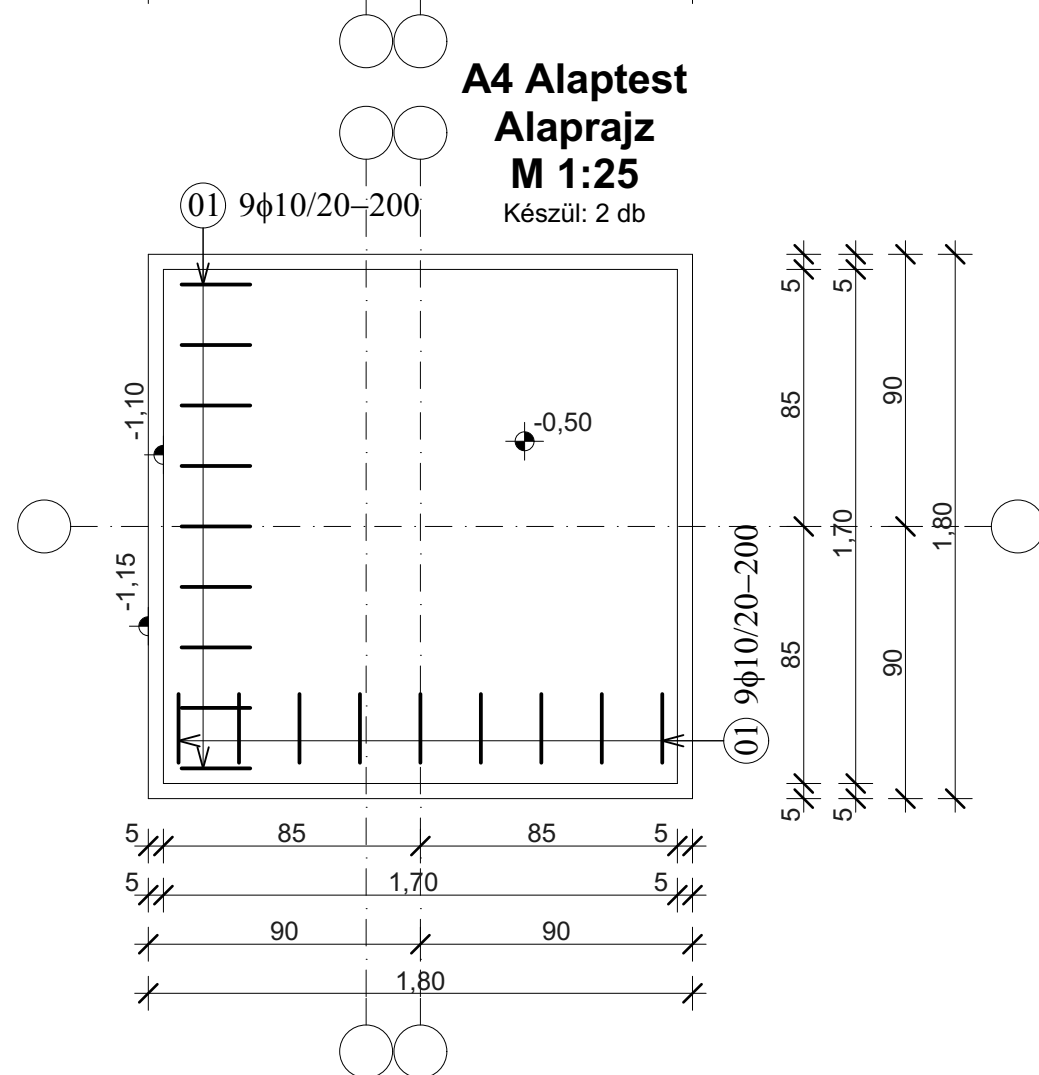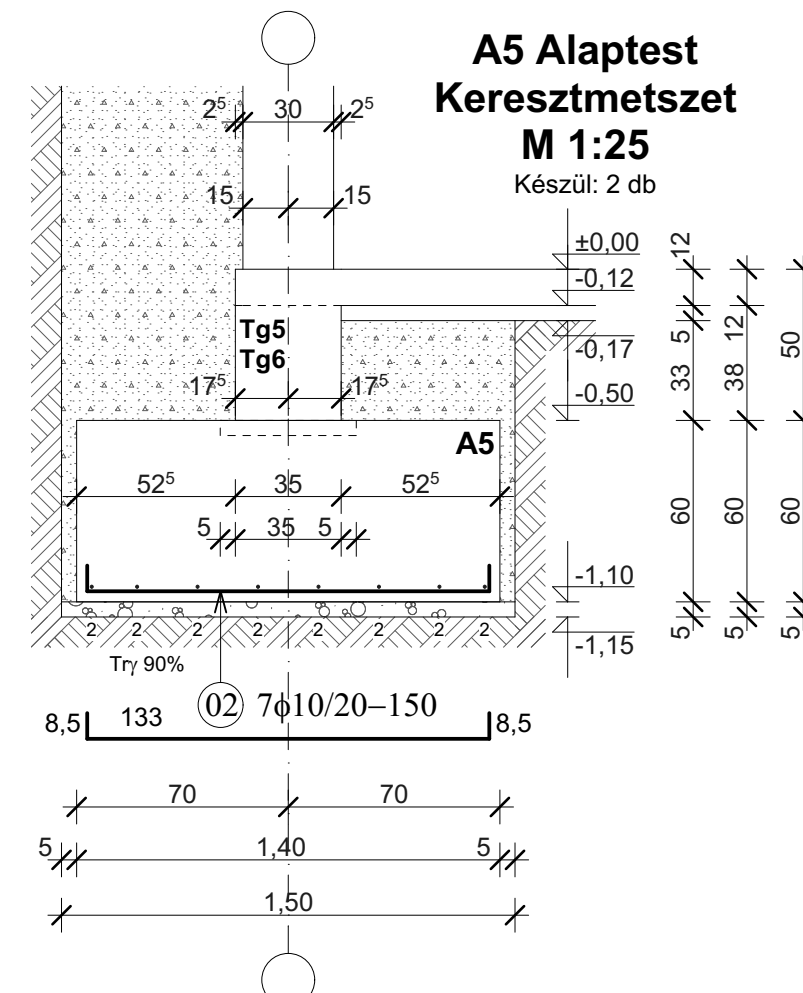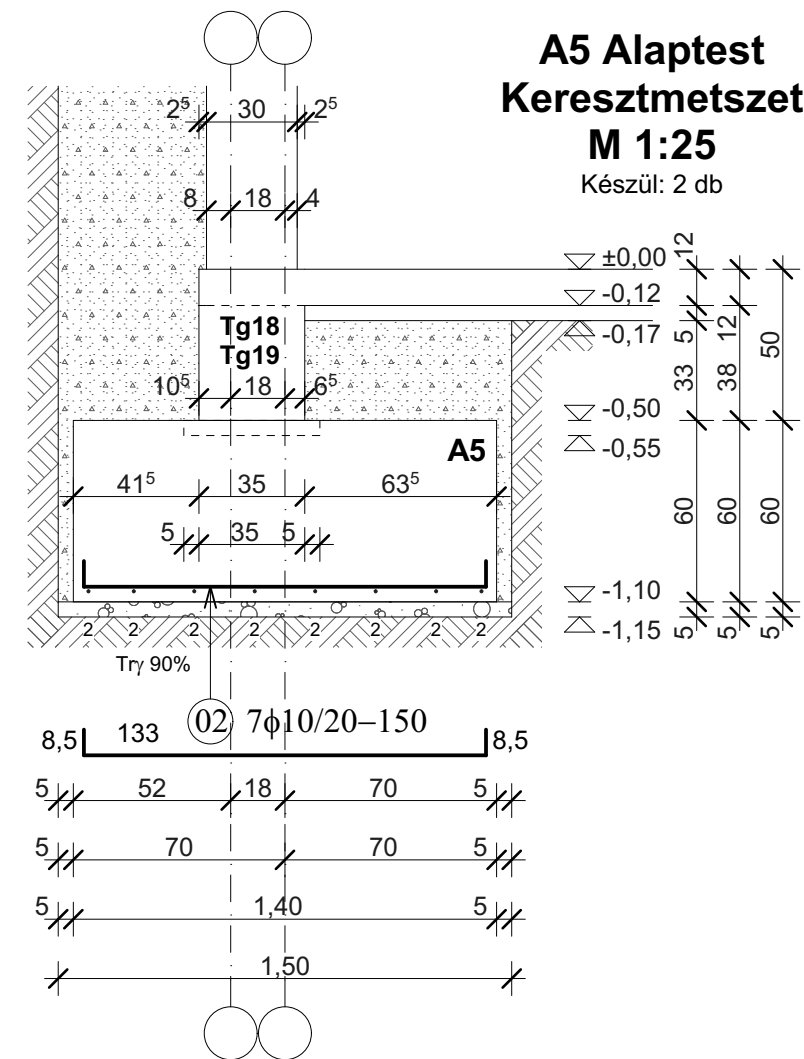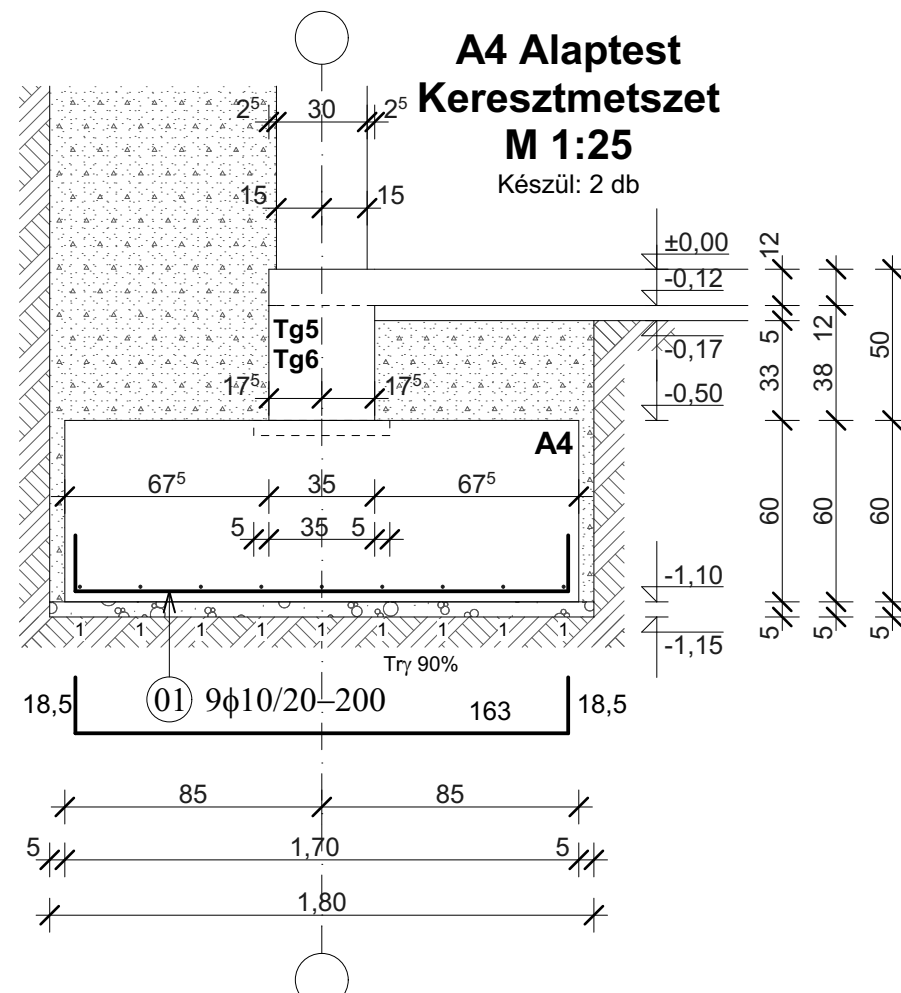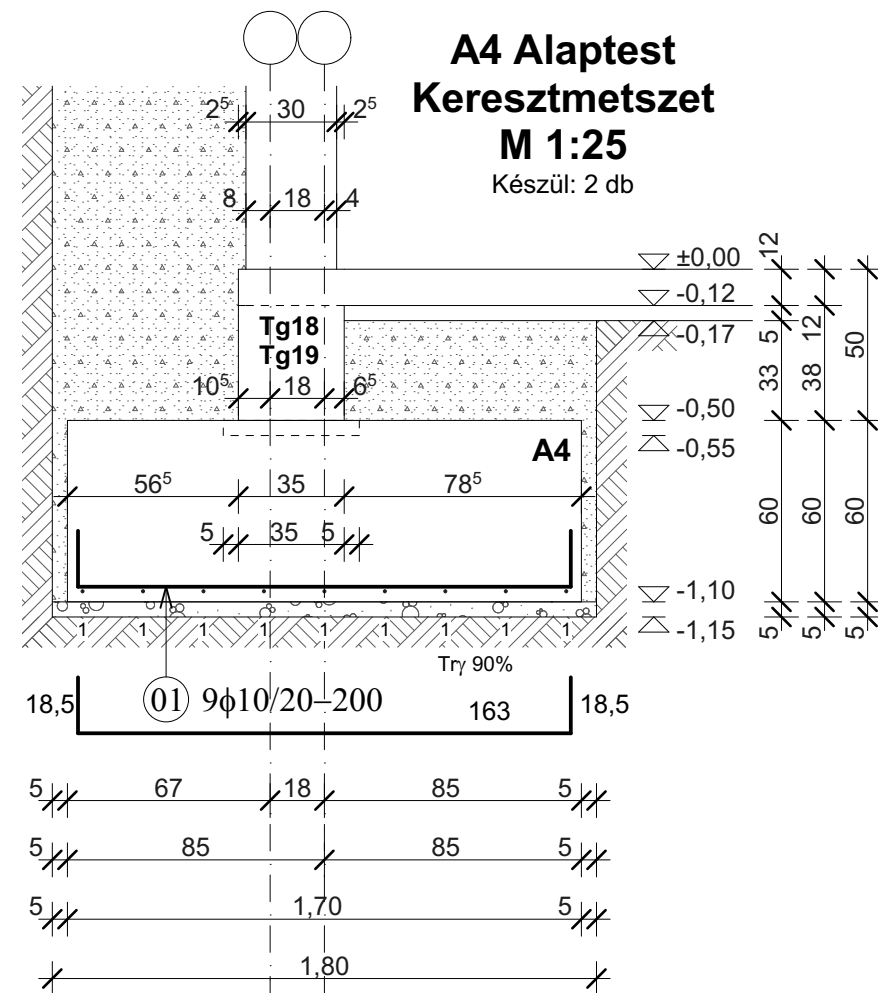


Anyagminőségek

Vasbeton (alaptest, Tg): C25/30-XC2-32-"kissékeplékény"- Msz 4798-1:2004
 Vasbeton (vasaltaljazat): C25/30-XC2-24-"kissékeplékény"- Msz 4798-1:2004
 Szerelőbeton: C12/15-X0b(H)-24-"kissékeplékény"- Msz 4798-1:2004
 Betonacél: B 60.50 - Msz 339:1987
 Betontakarás: 3,5 cm
 Talajtömörítés: Try 90 %
 Vasaltaljazat vasalása: φ8 20/20 betonacél háló alsó síkra


Tárgy:	Munka tárgya Statikus Kívíteli terve	Rajzsám: S-09
Építés helye:	Építés helye Hrsz.: hrsz	
Építető:	Megbízó Kft. Megbízó cég címe	
Tervezés:	Tervező Kft. Tervező cég címe	Dátum: 2013.06.26
Tervező:	Minta Béla Jogosultsága Tervező címe	Lépték: M 1:25
Munkatárs:	Tervező Munkatársa	
Rajz:	A4, A5 Alaptestek terve	

Új Vb. T1-T4Támfalak Alaprajza
M 1:50

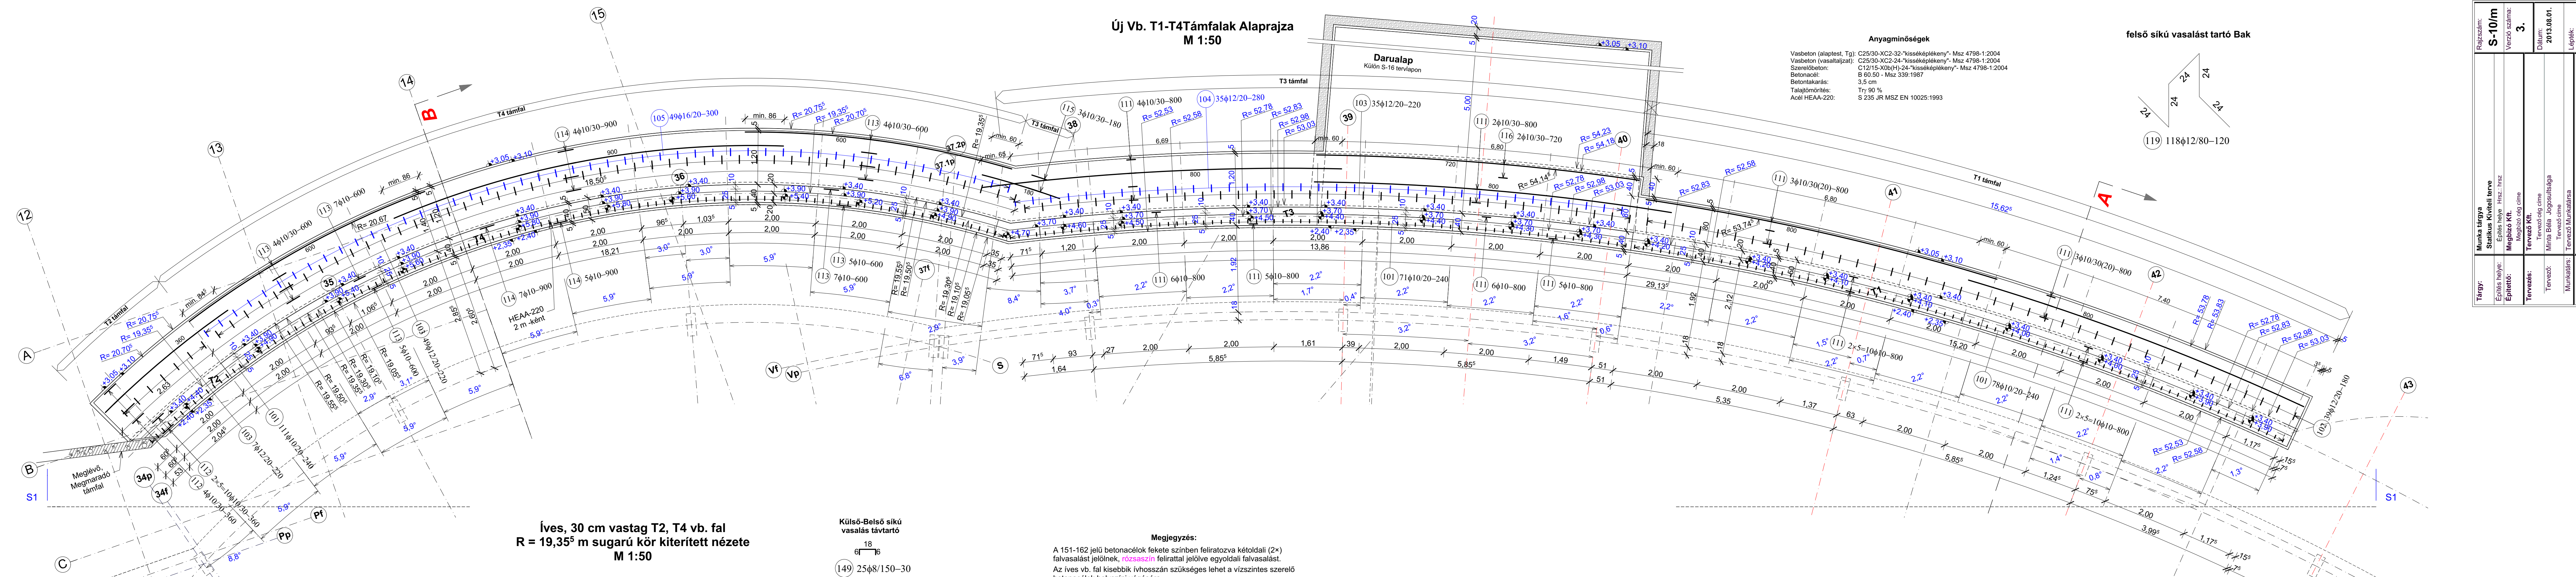

Anyagminőségek
Vasbeton (alaptest, Tg): C25/30-XC2-32 "Hissaképlékeny"- Msz 4798-1:2004
Vasbeton (vasaltaljazat): C25/30-XC2-24 "Hissaképlékeny"- Msz 4798-1:2004
Acél HEAA-220: S 235-JR MSZ EN 10025:1993

felső síkú vasalást tartó Bak

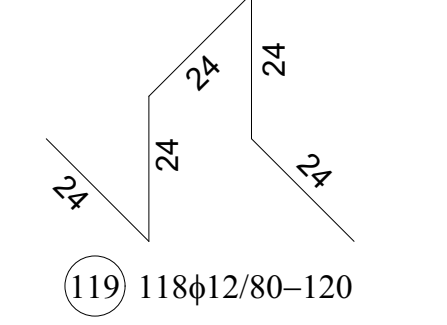







Íves, 30 cm vastag T2, T4 vb. fal
R = 19,35^s m sugarú kör kiterített nézete
M 1:50

Külső-Belső síkú
vasalás távtartó
18
149 25ø8/150-30









Megjegyzés:
A 151-162 jelű betonacélok fekete színben feliratozva kétoldali (2x)
falvasalást jelölnek, rózsaszín felirattal jelölve egyoldali falvasalást.
Az íves vb. fal kisebbik ívkörénél szükséges lehet a vízszintes szerelési
betonacélok helyszíni vágására.

Íves, 30 cm vastag T3, T1 vb. fal
R = 52,83 m sugarú kör kiterített nézete
M 1:50

Rajzszám:	S-10/m
Terület:	3.
Építési hely:	Megbízó Kft.
Építési terv:	Építési terv
Tervező:	Tervező Kft.
Tervező dátum:	2013.08.01.
Tervező létszám:	1/150, 1/25
Tervező feladat:	Módosított Vb. Szerkezetű T1-T4 támfal

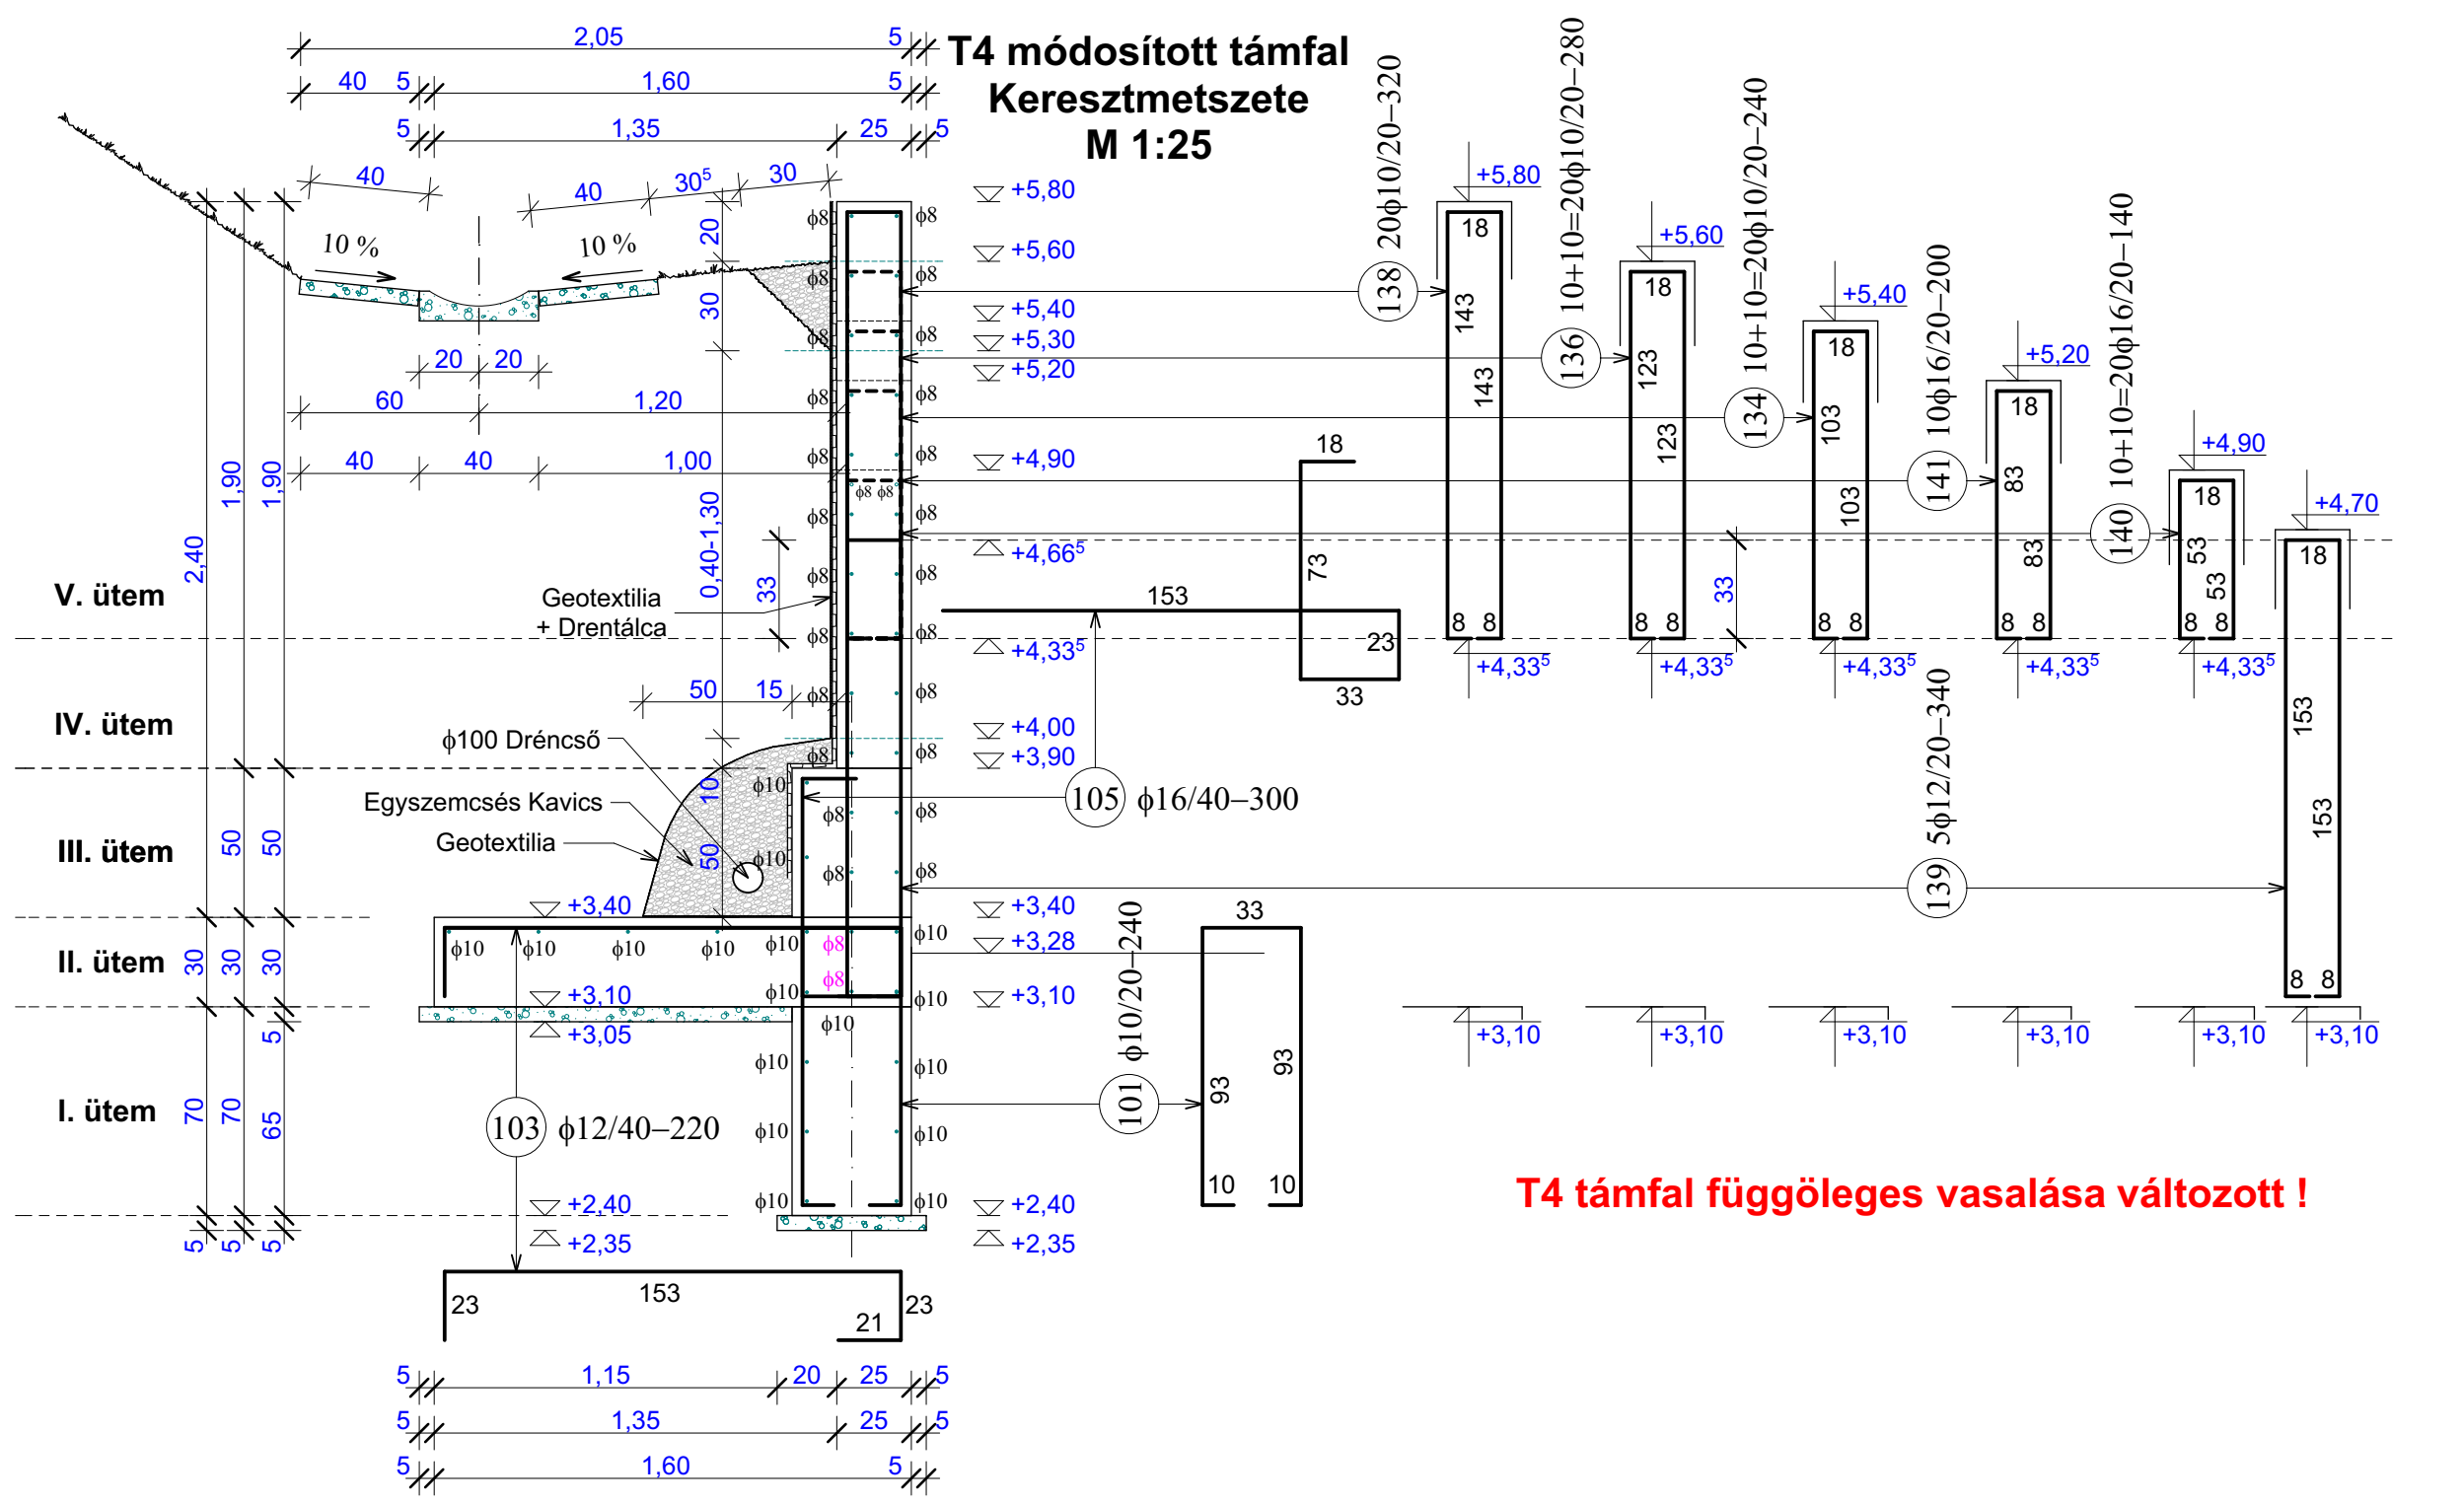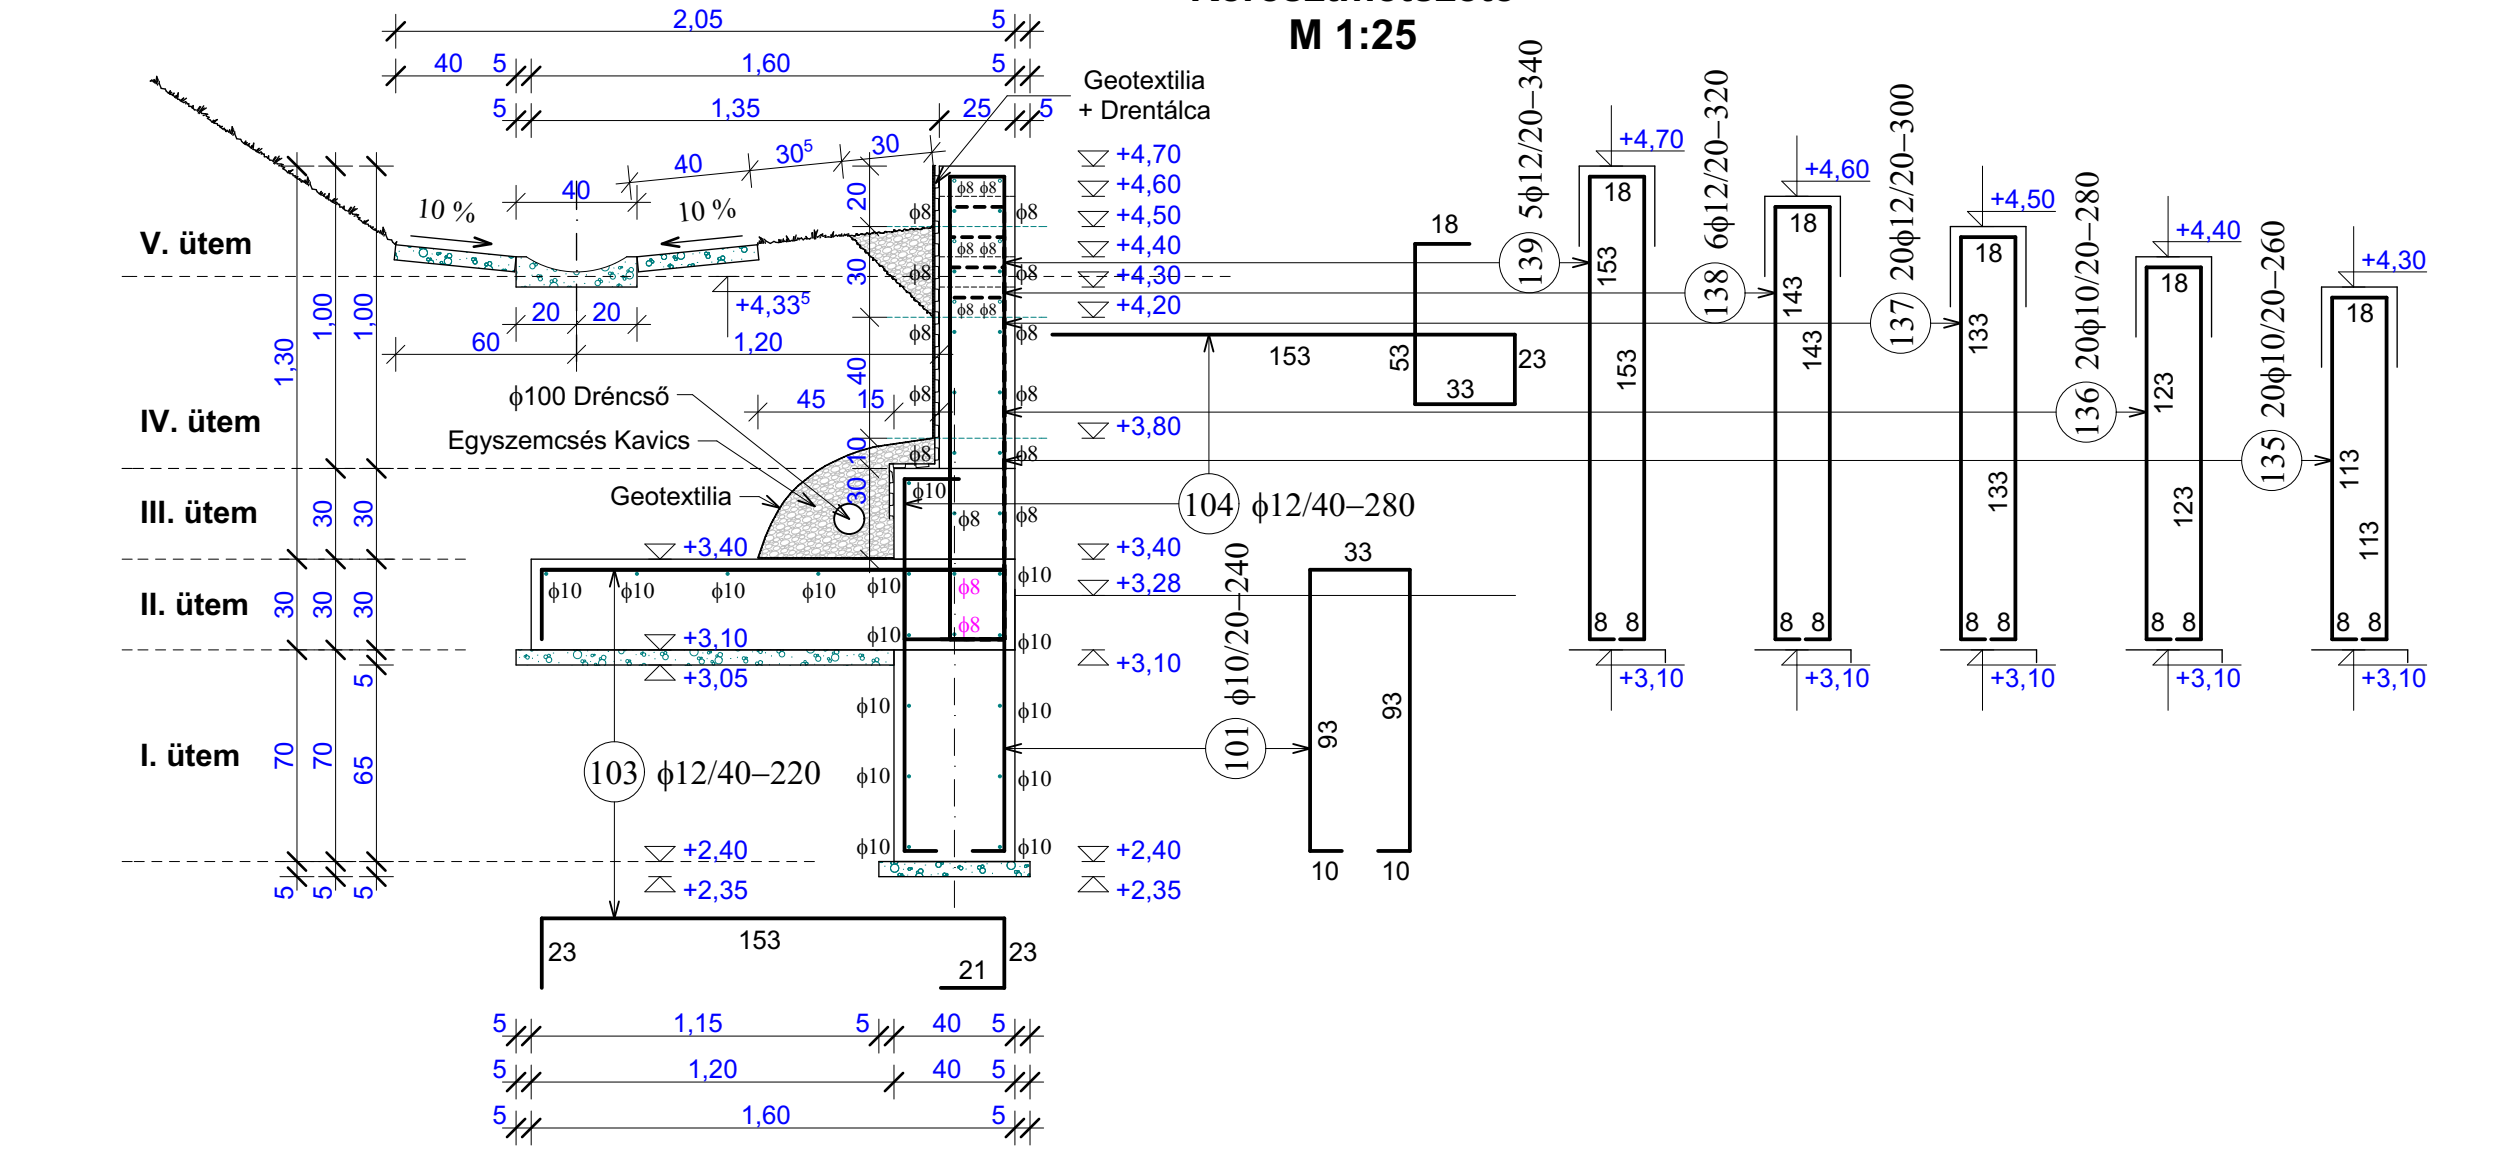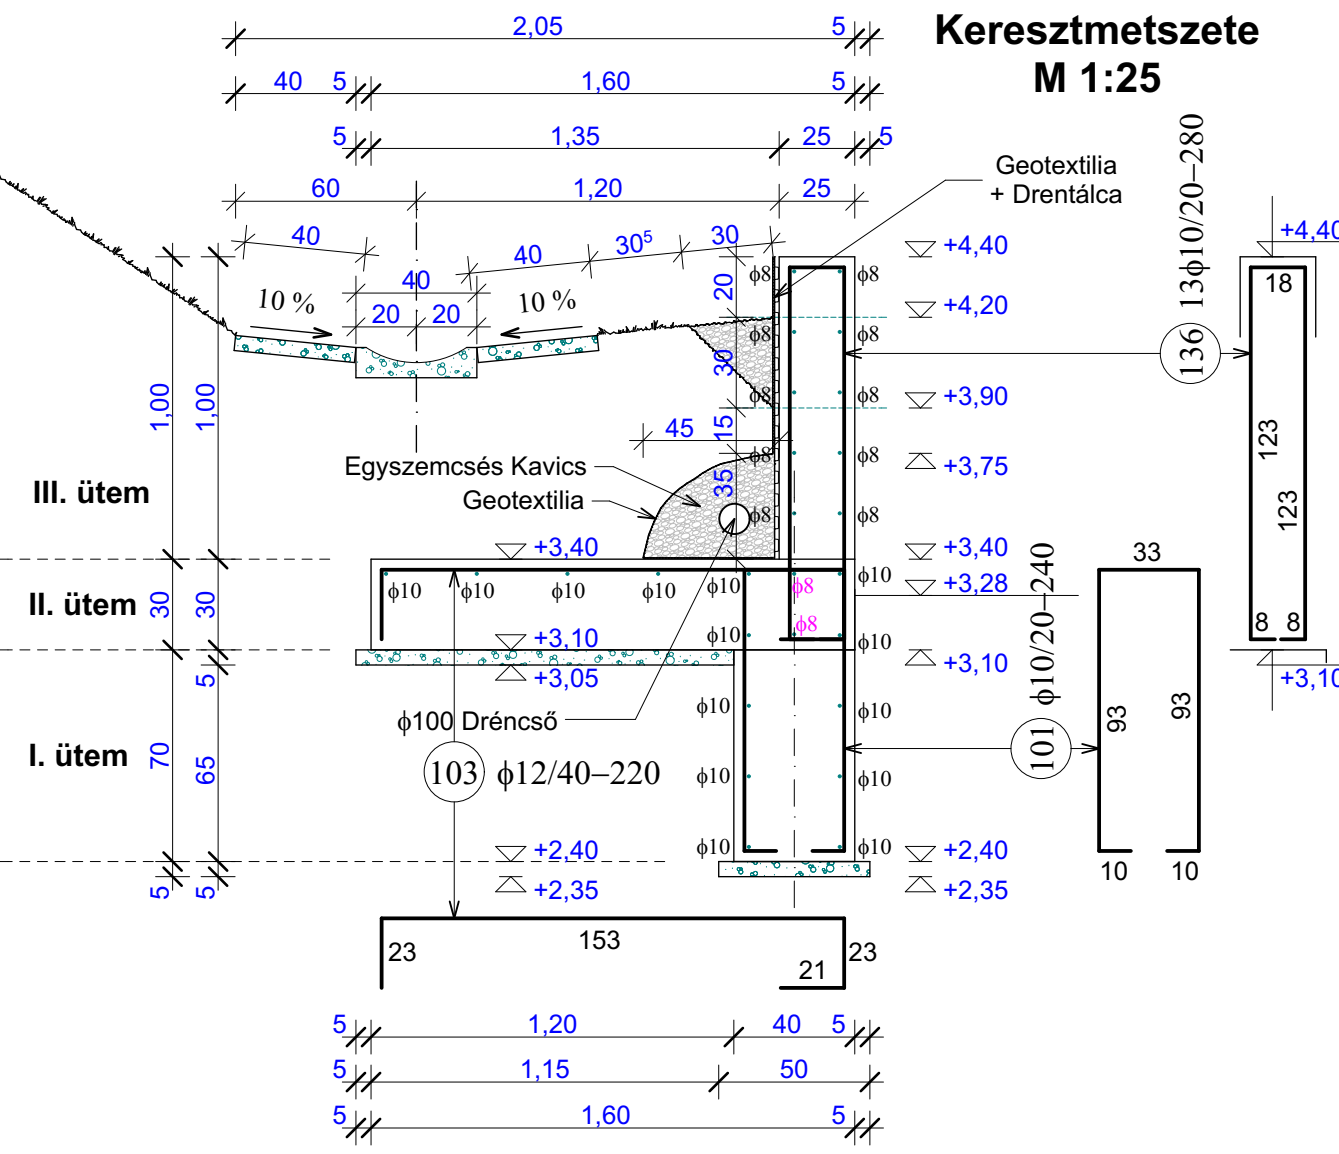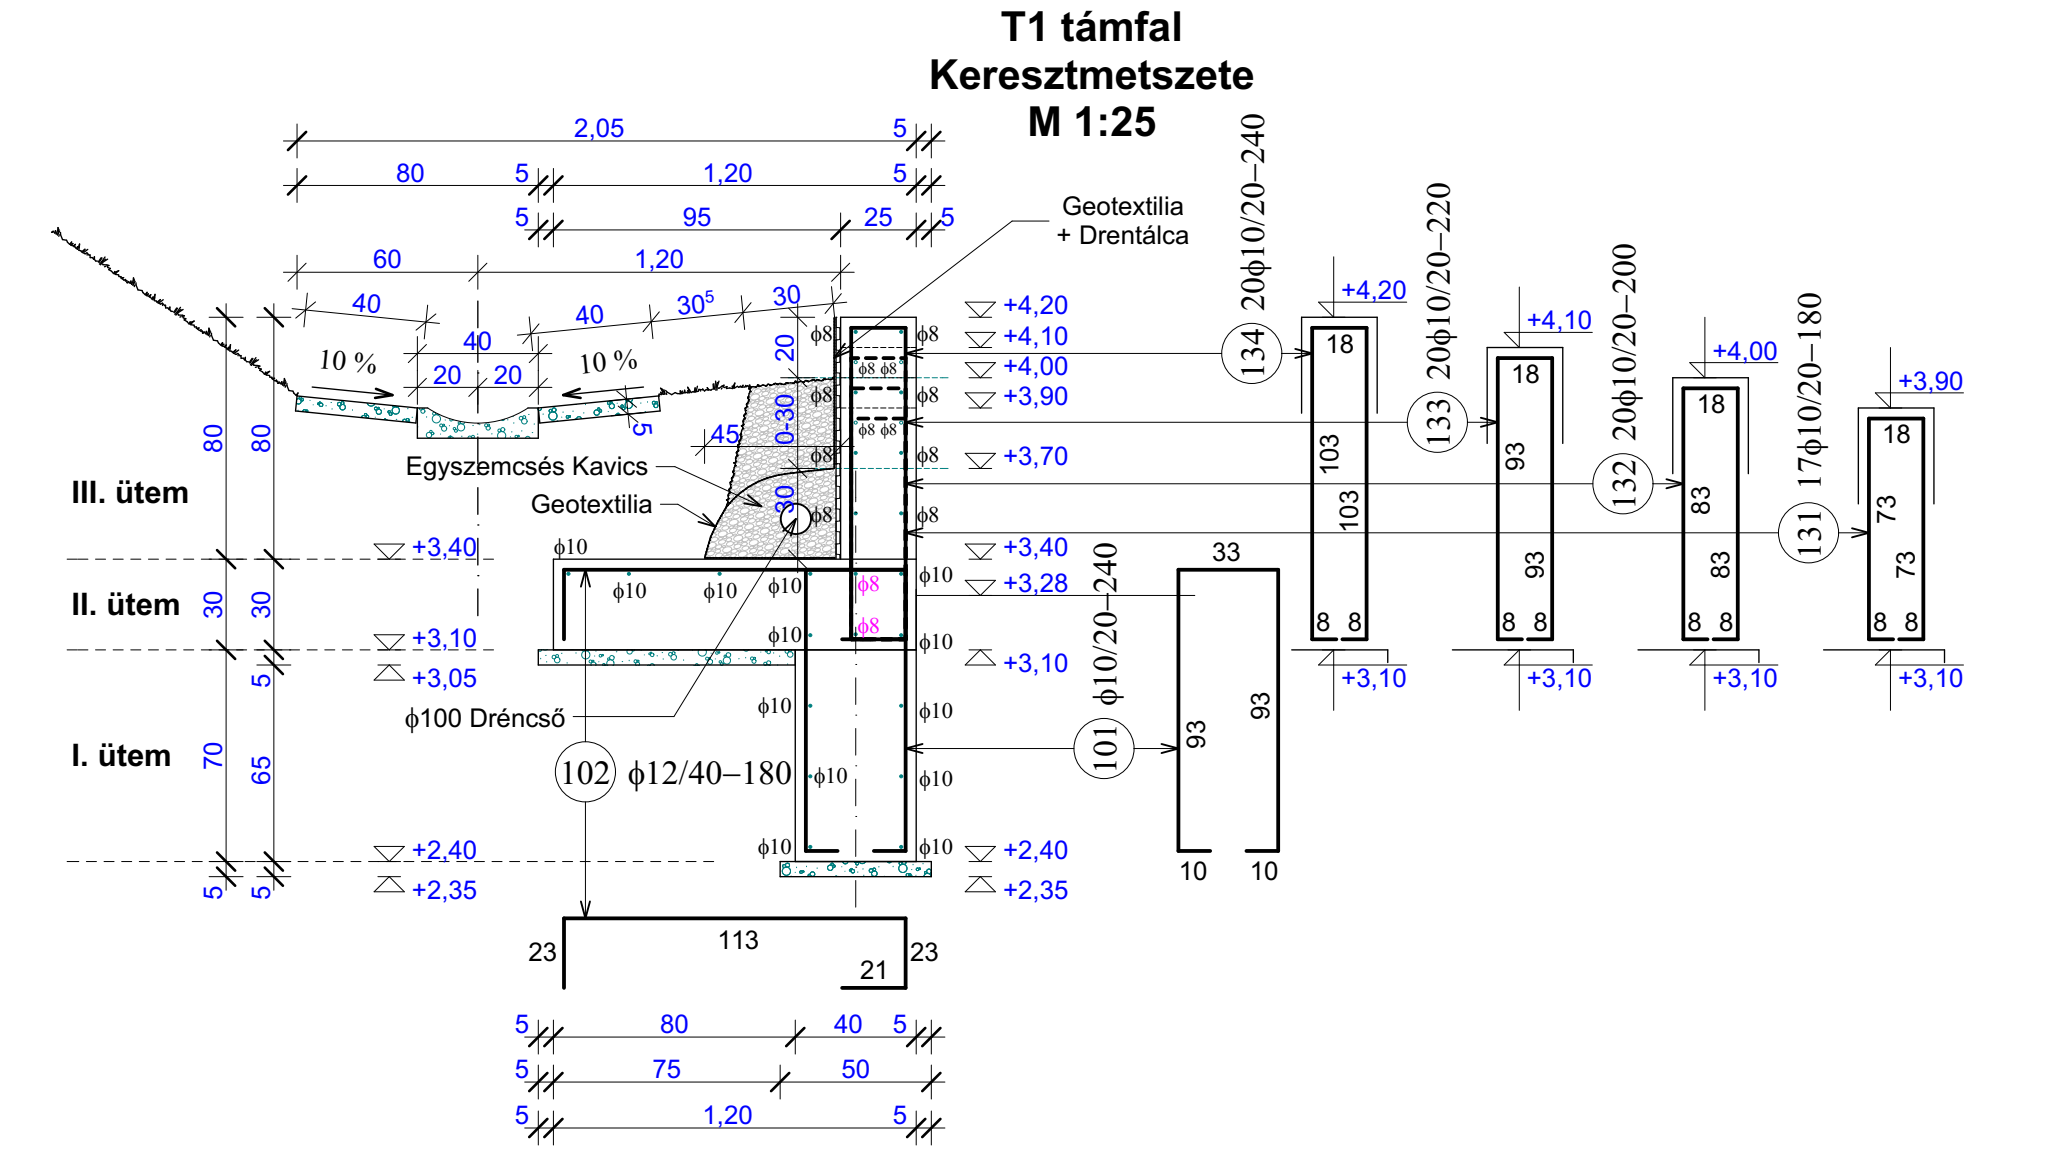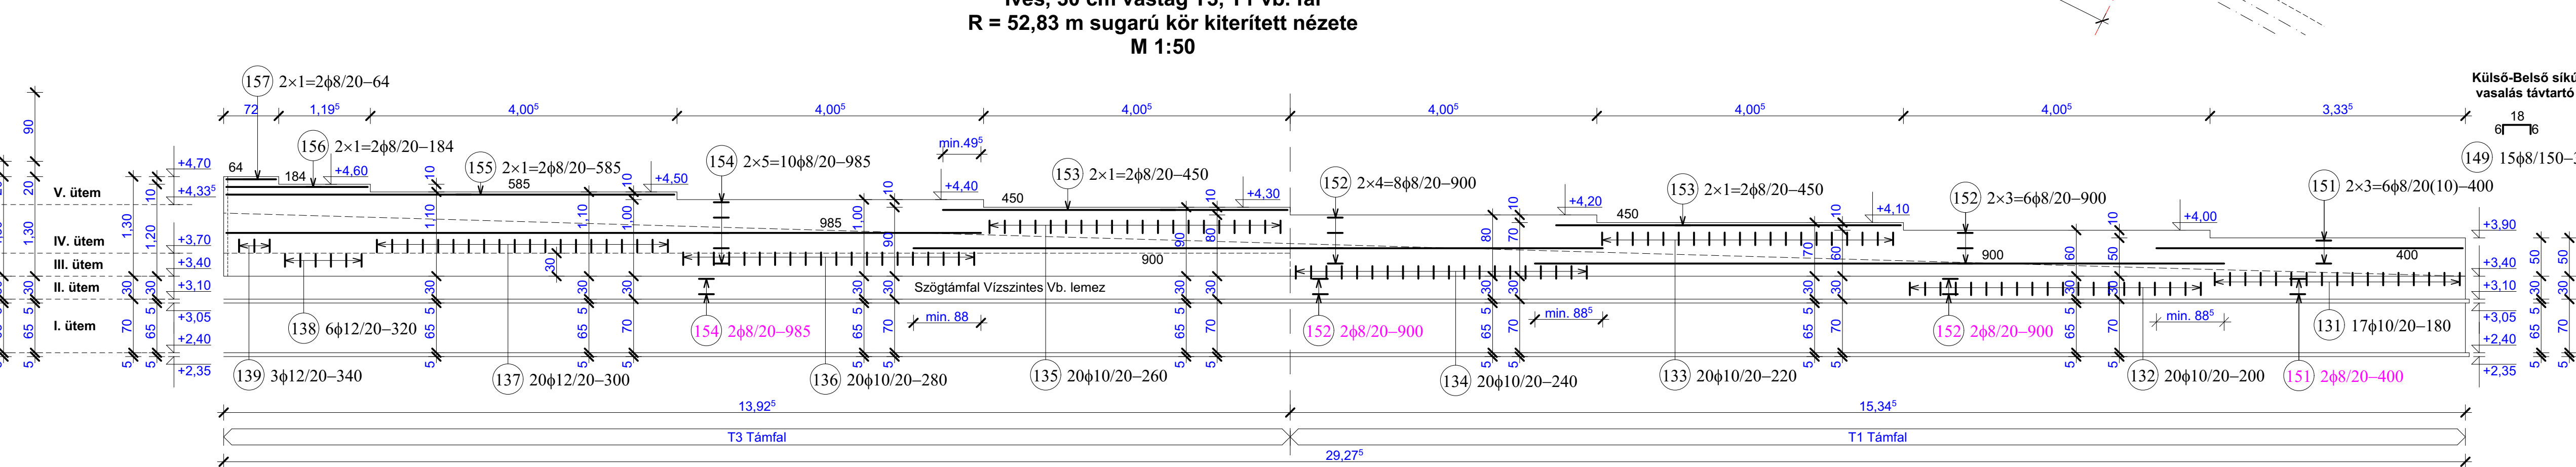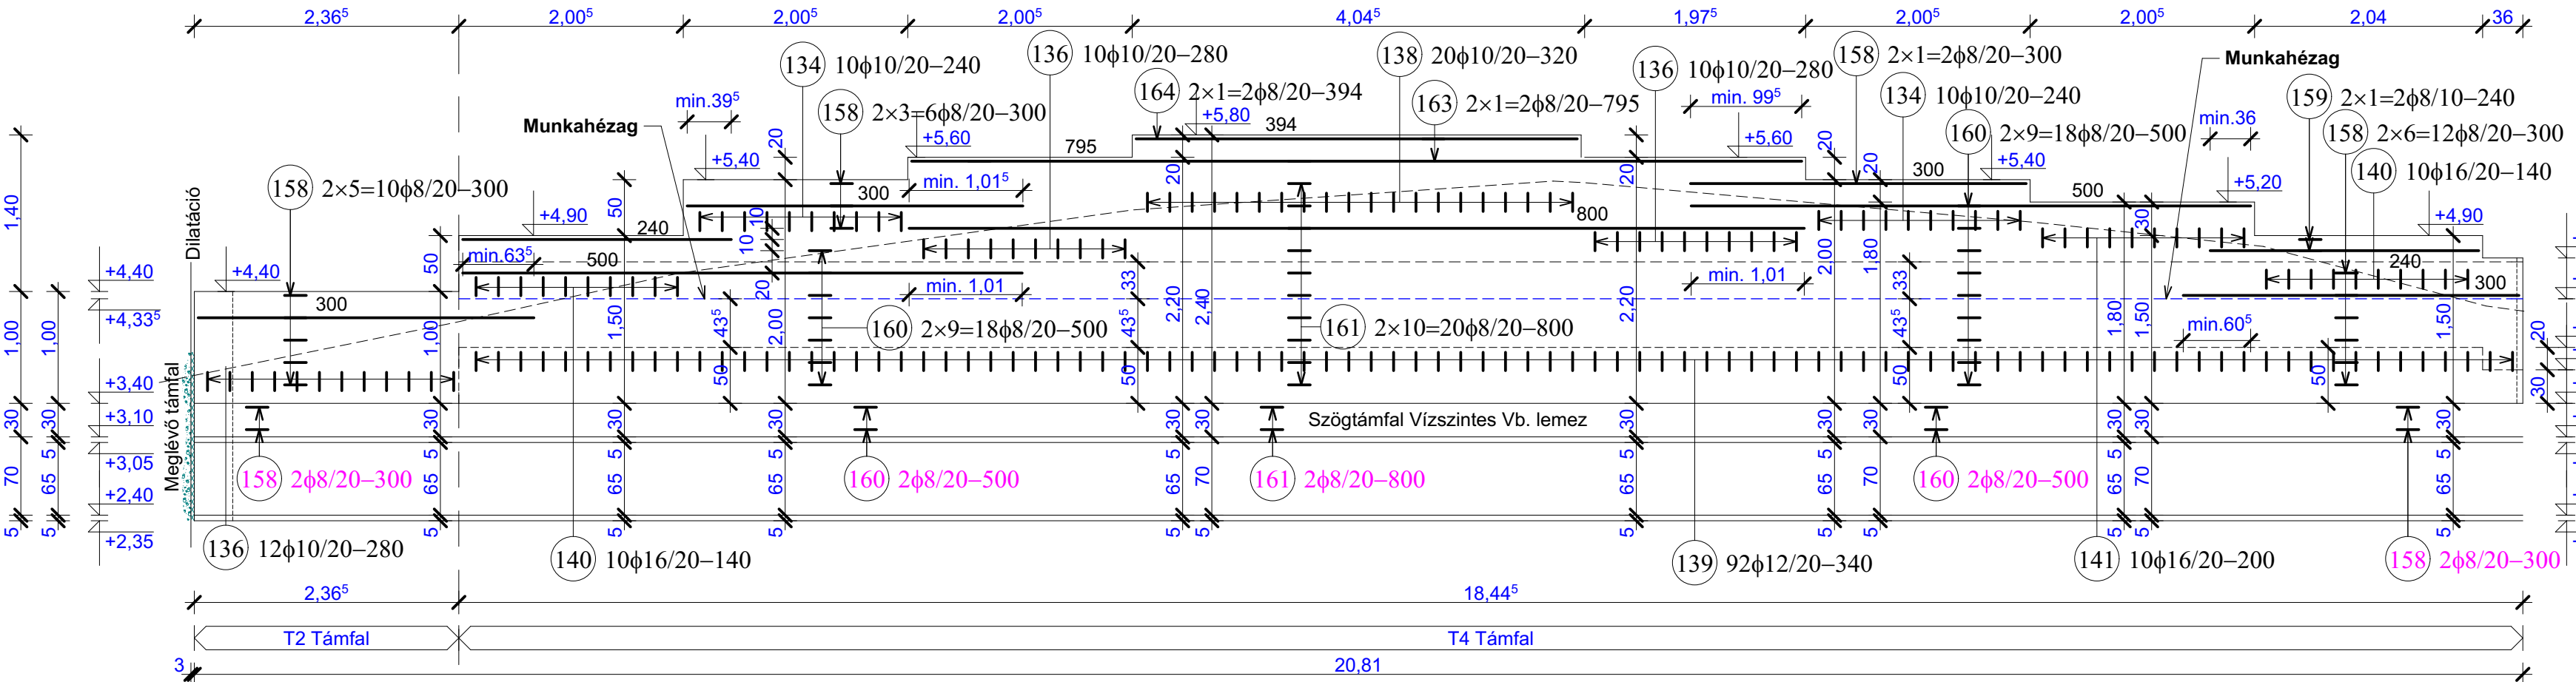

T4 támfal függőleges vasalása változott !

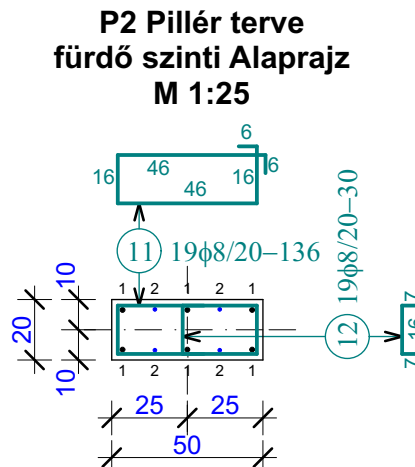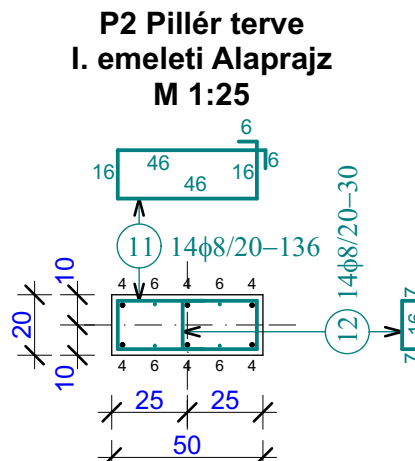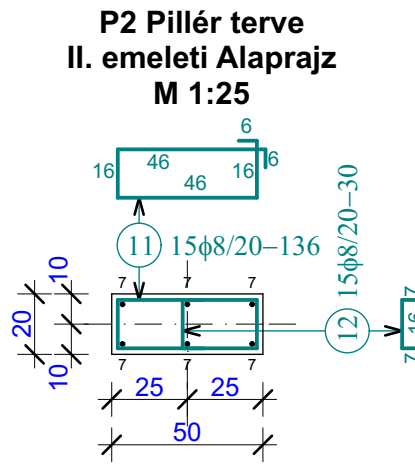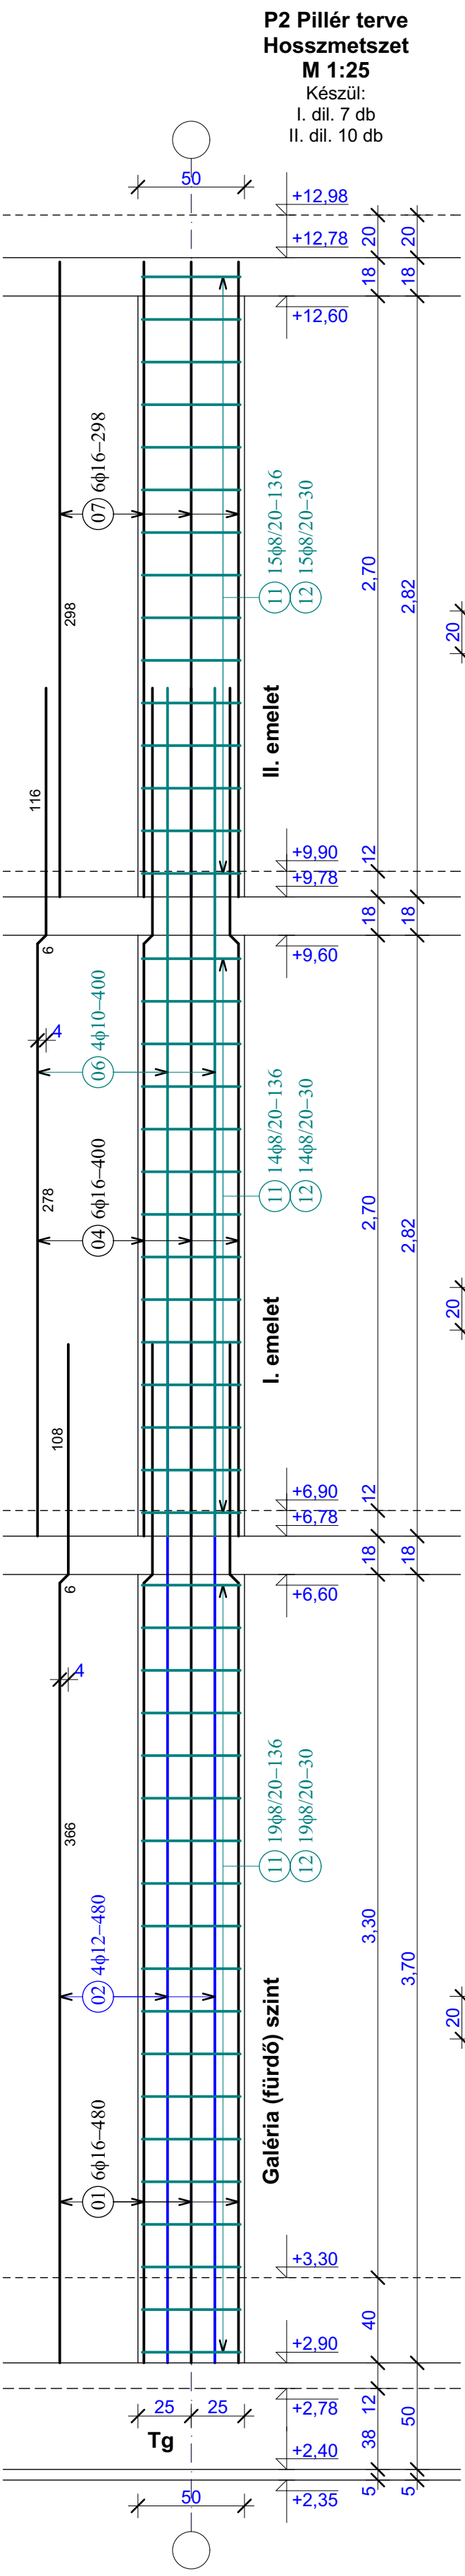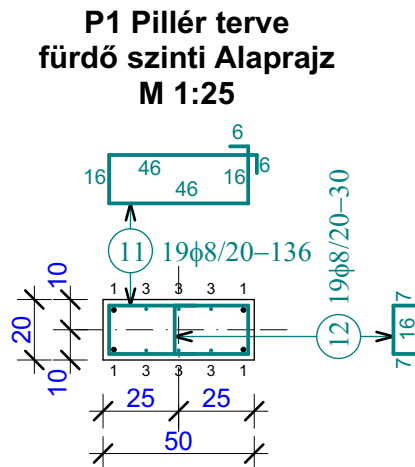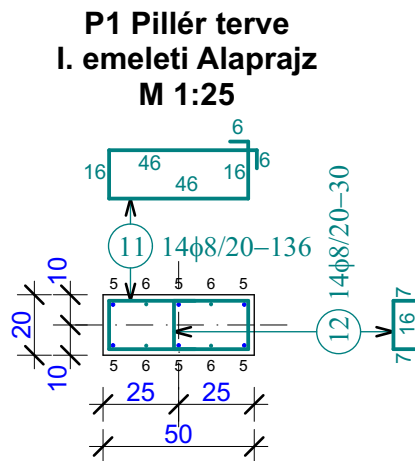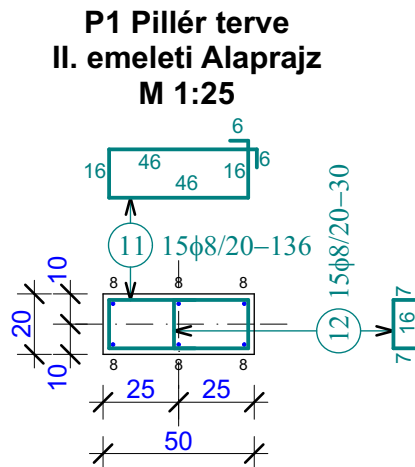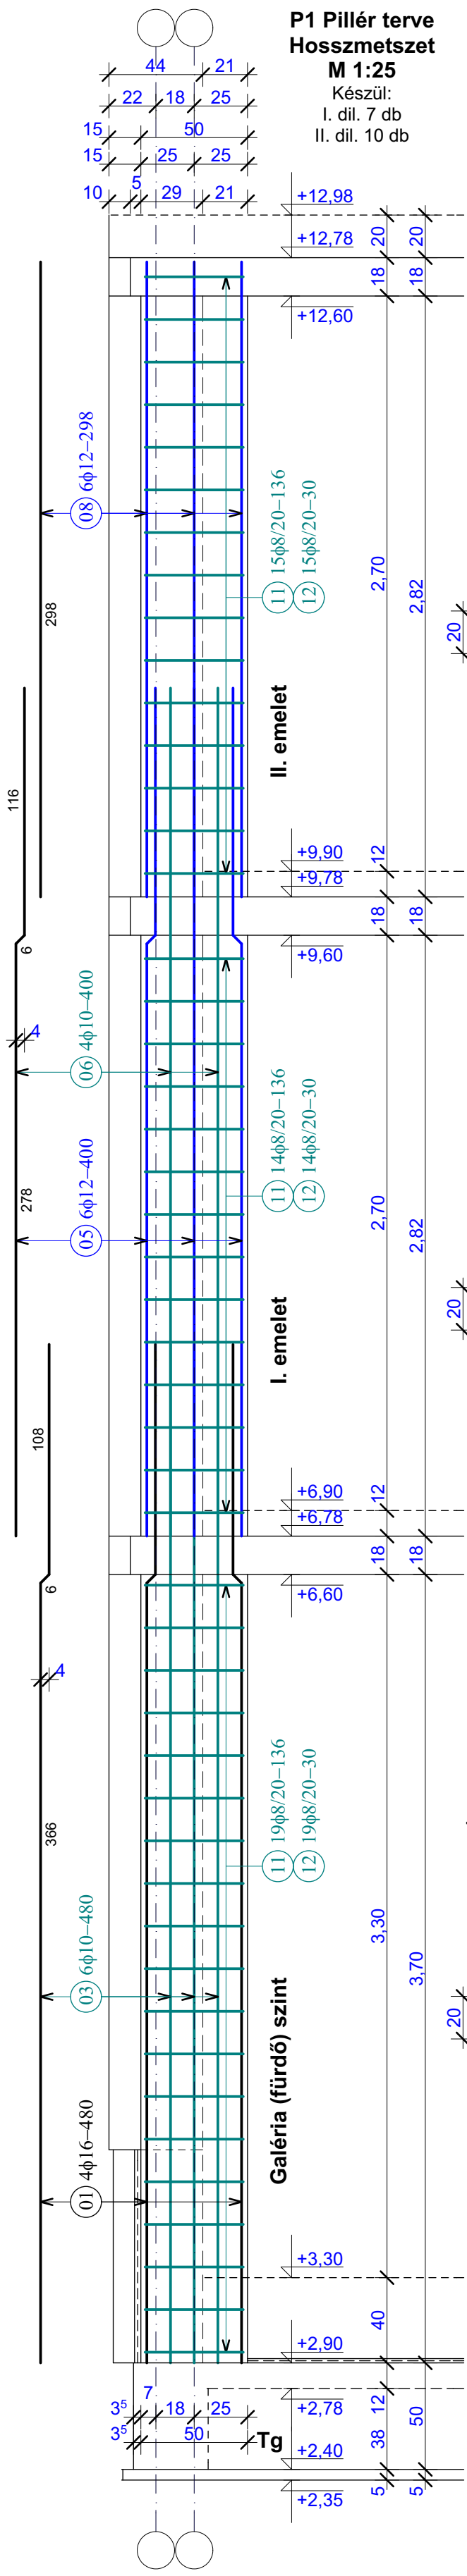


Anyagminőségek


Vasbeton szerkezet: C20/25-
Betonacél: XC1-24-"kisséképlékeny"-
Betontakarás: Msz 4798-1:2004
B 60.50 - Msz 339:1987
2,0 cm

A tervdokumentáció a szerző szellemi alkotása. Az 1999. LXXVI. törvény szerint a tervek szellemi jogvédelem alatt áll. Felhasználni csak a PTK 409/3. bekezdése alapján lehet.

Tárgy:	Munka tárgya Statikus Kivíteli terve	Rajzszám: S-11
Építés helye:	Építés helye Hrsz.: hrsz	
Építető:	Megbízó Kft. Megbízó cég címe	
Tervezős:	Tervező Kft. Tervező cég címe	Dátum: 2013.06.26.
Tervező:	Minta Béla Jogosultsága Tervező címe	Lépték: M 1:25
Munkatárs:	Tervező Munkatársa	
Rajz:	P1 és P2 Vasbeton Pillérek terve	

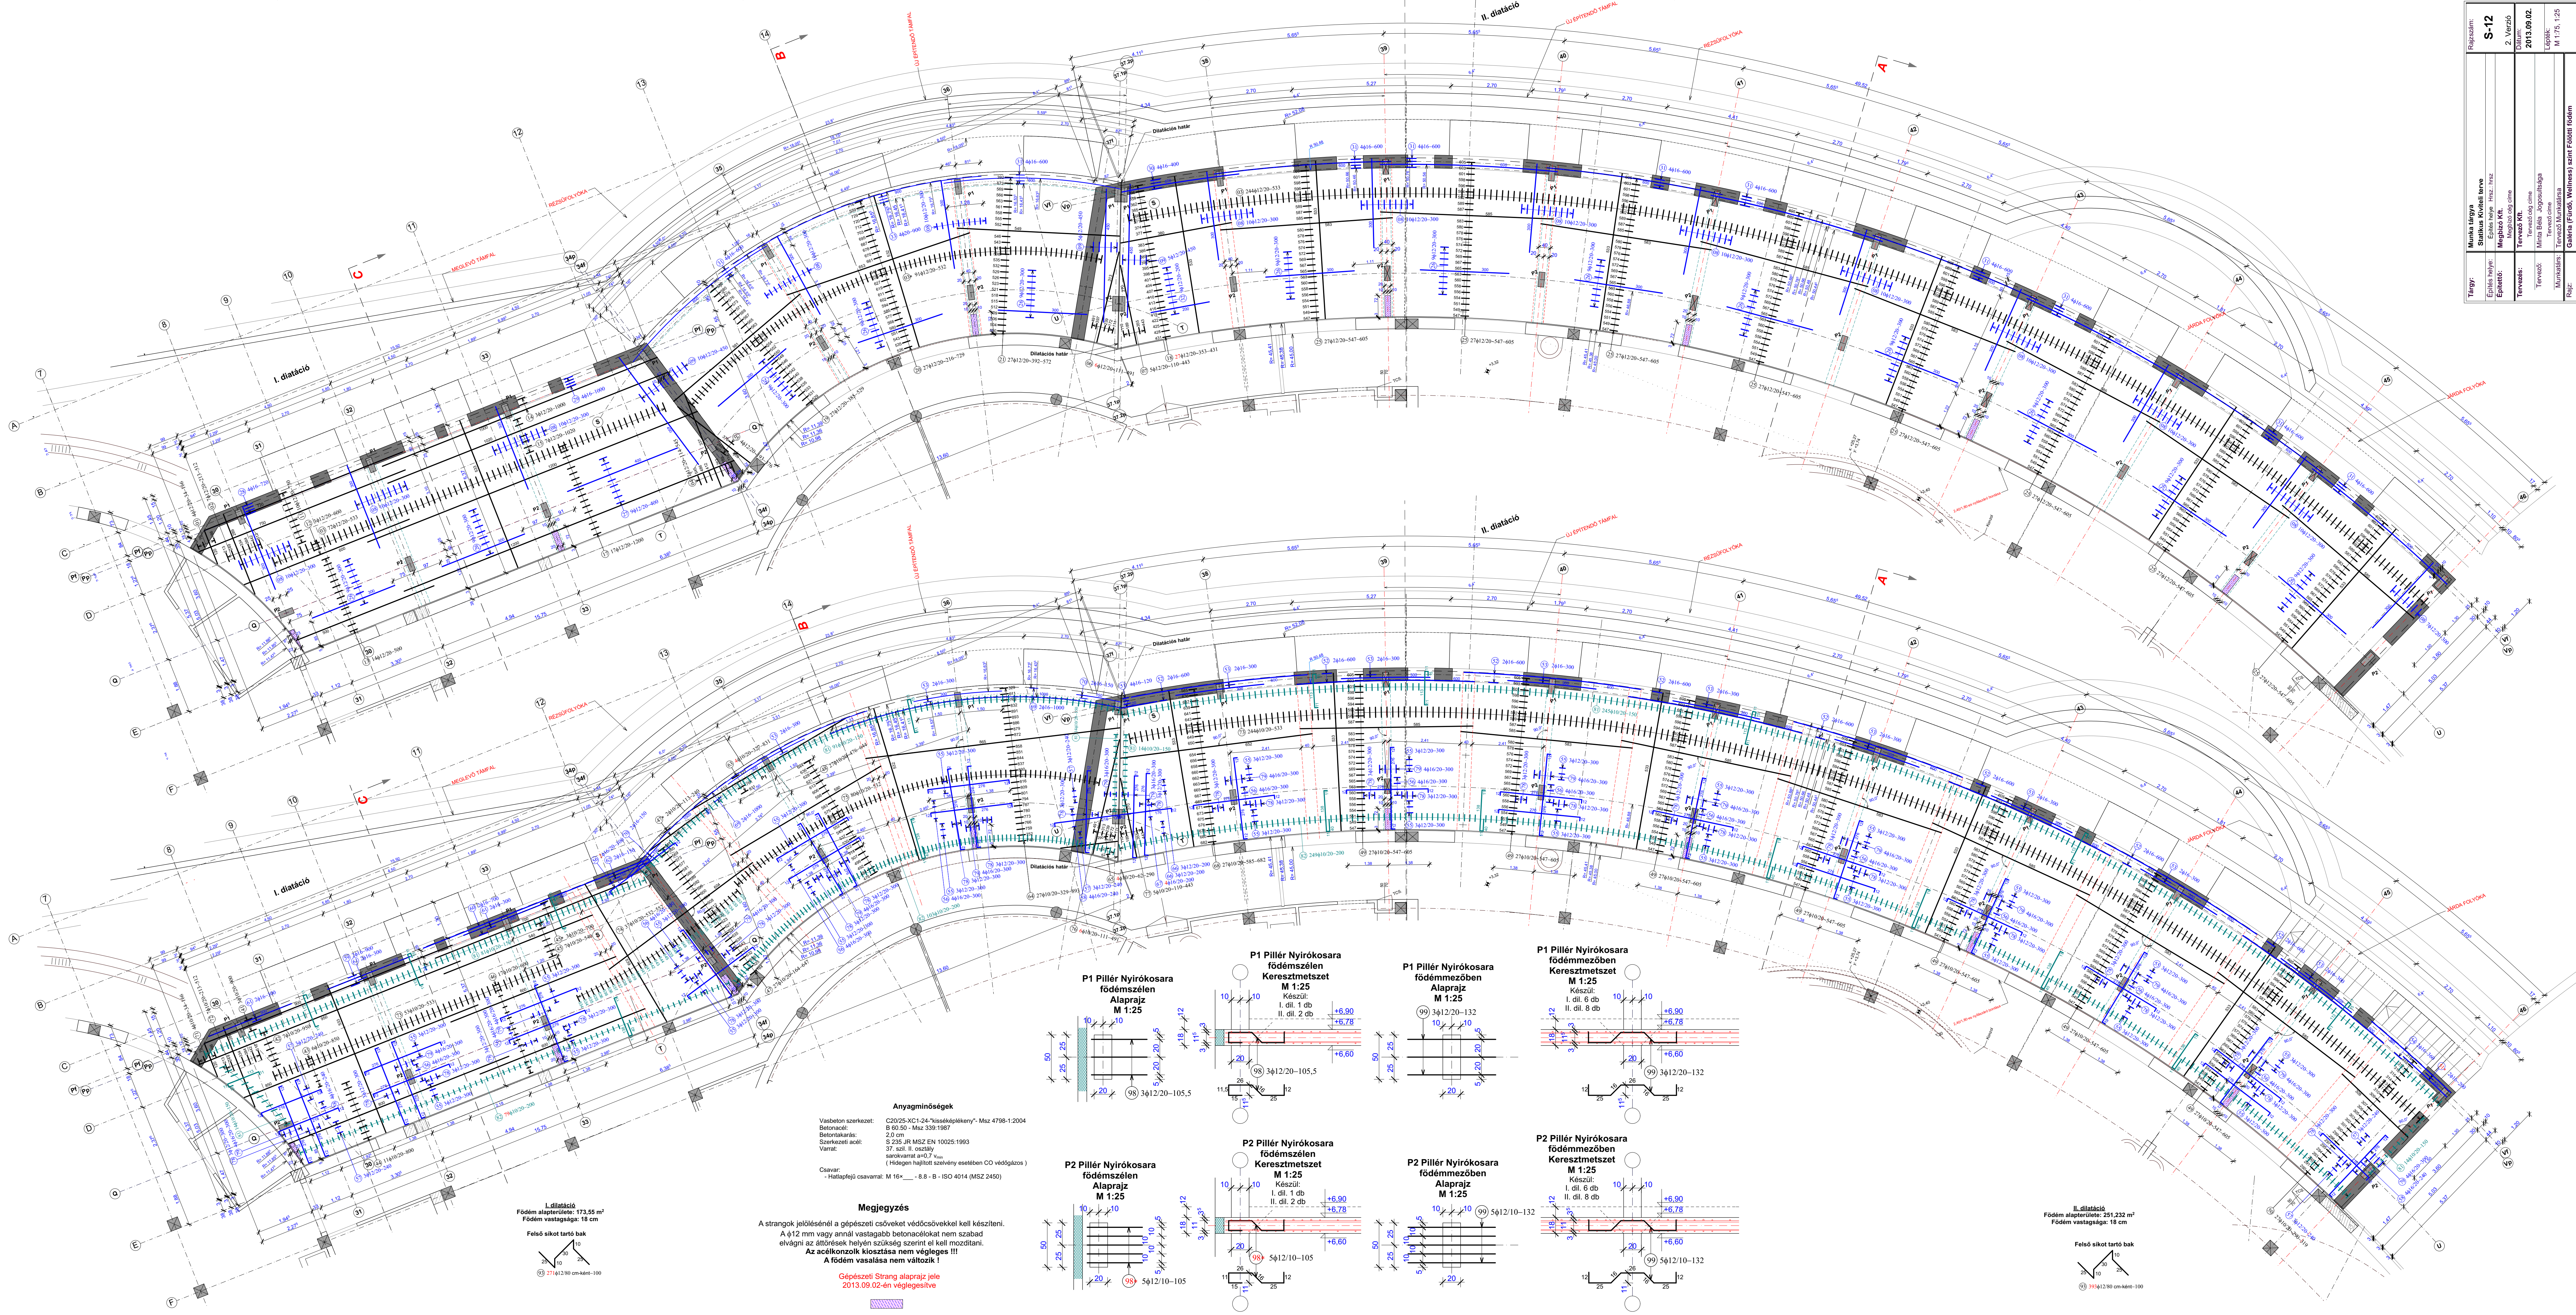


Projekt:	S-12

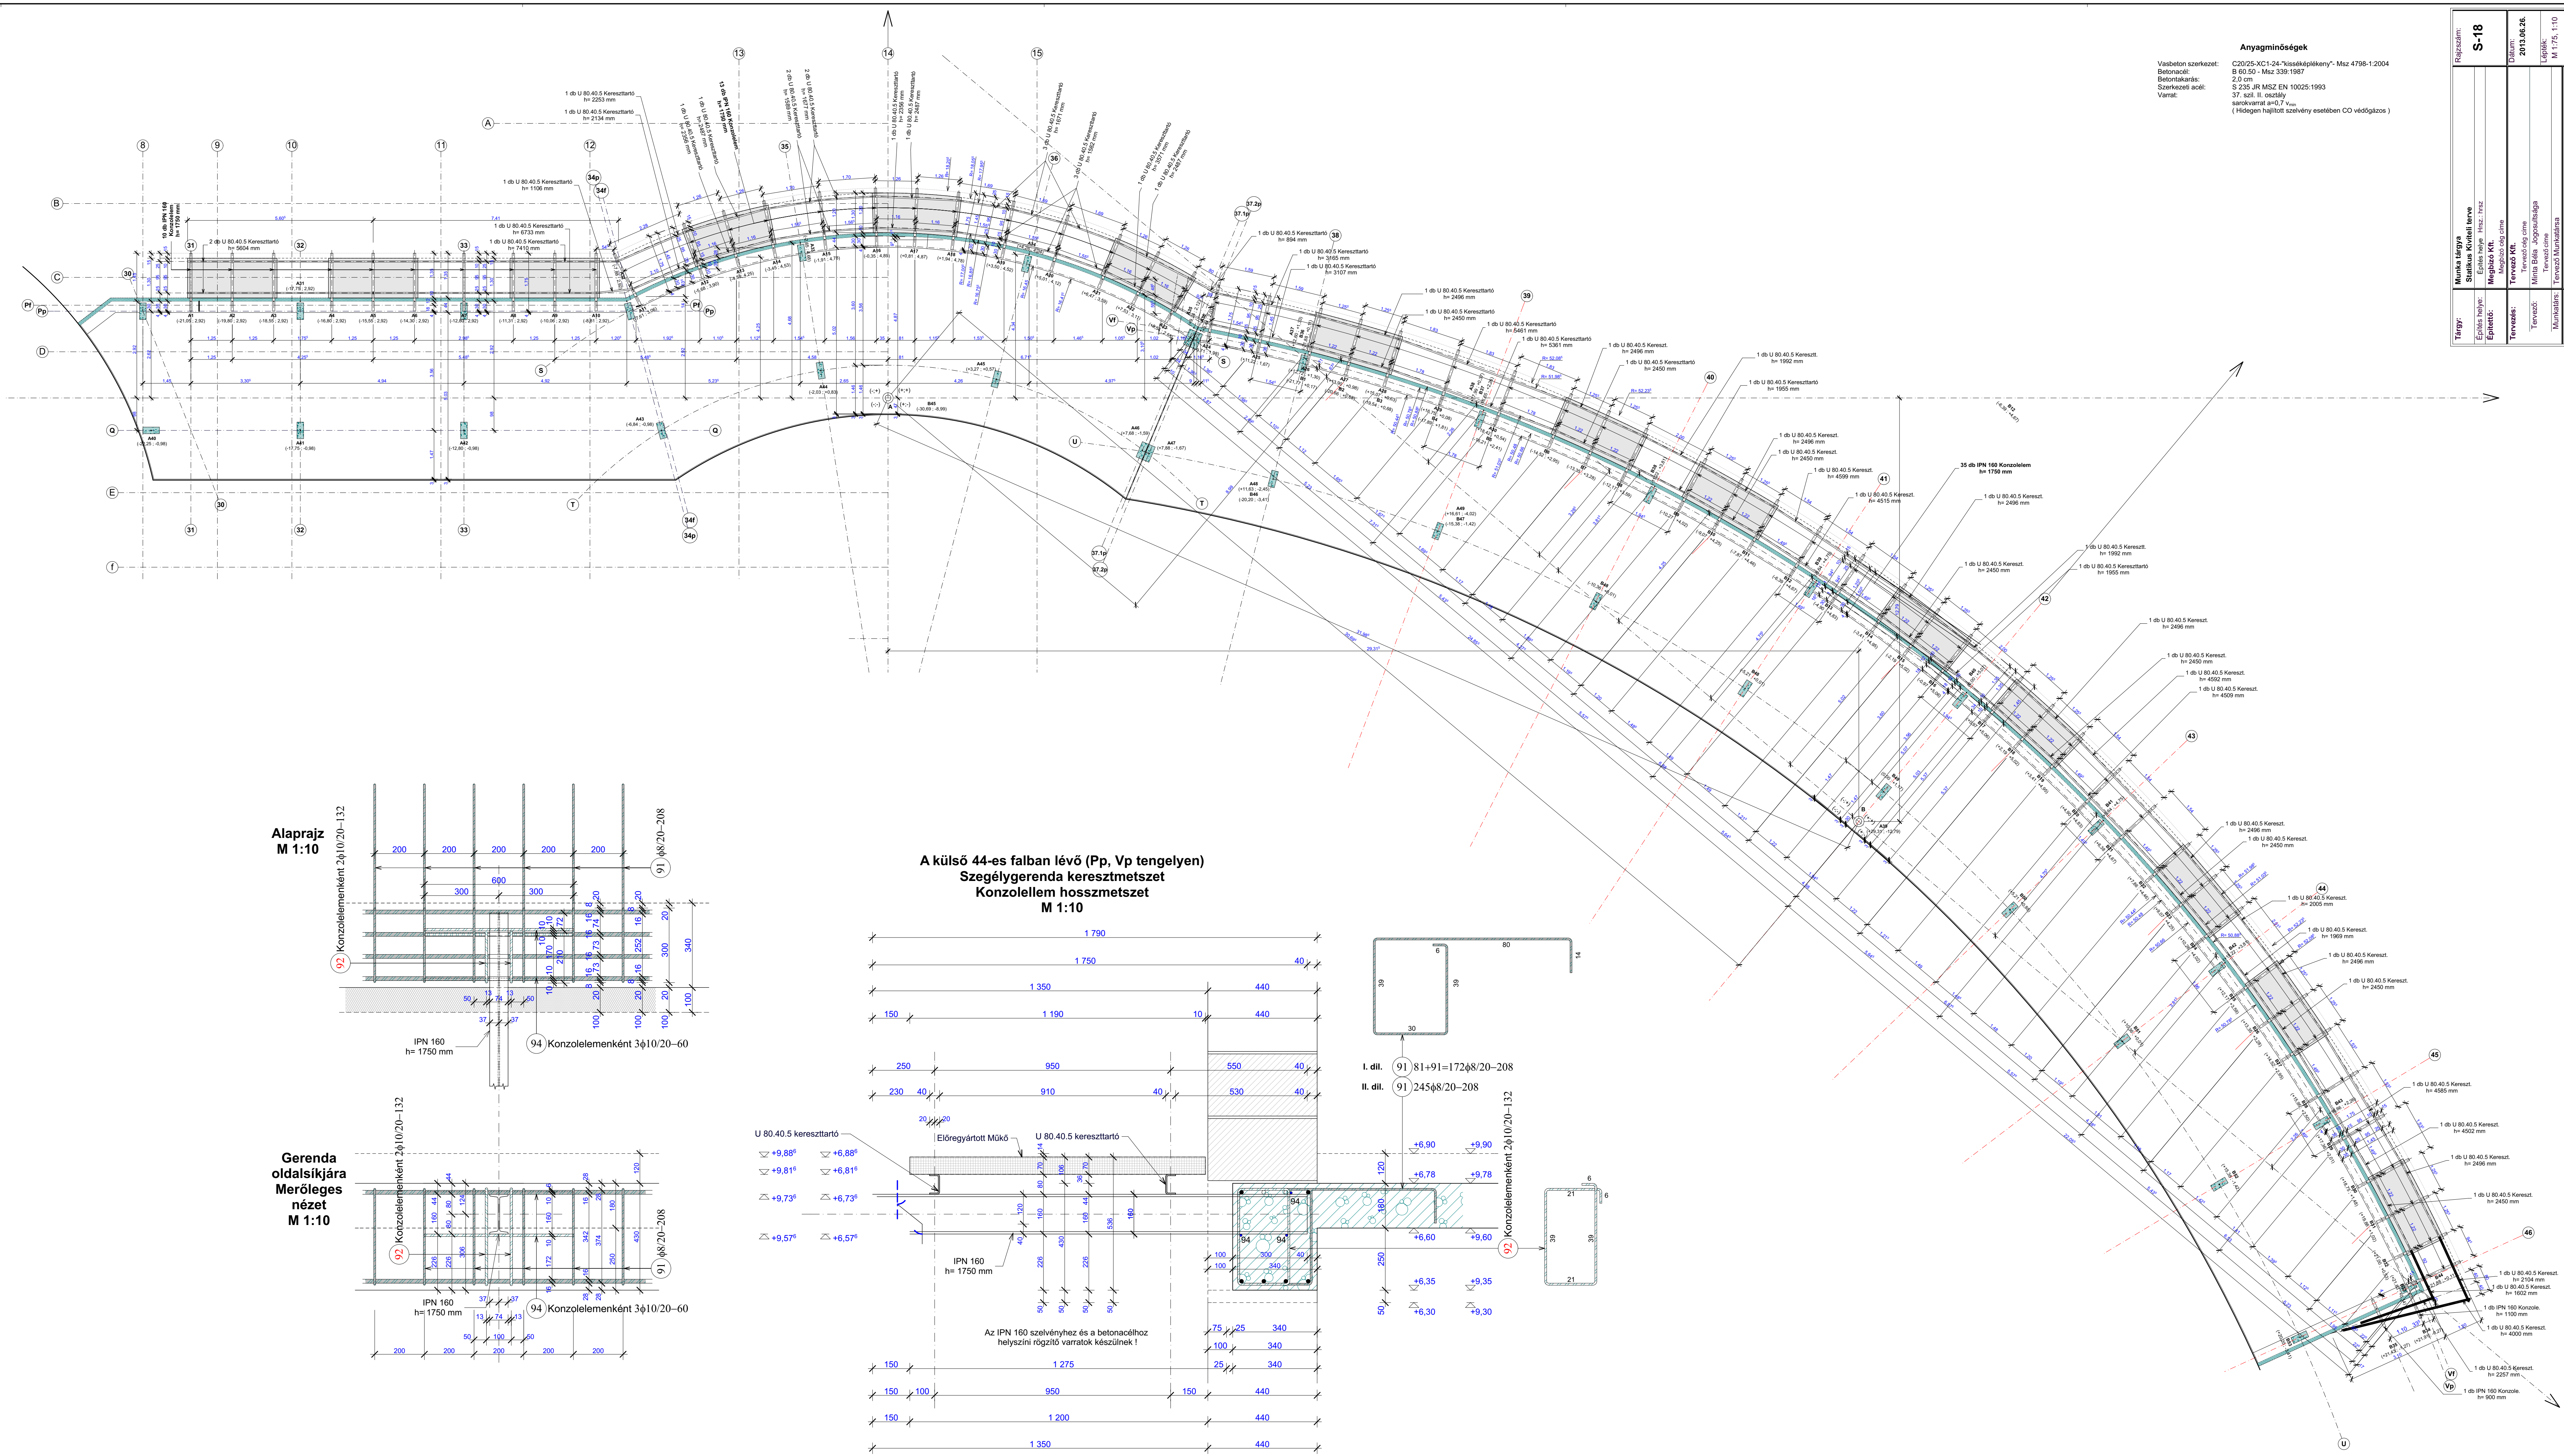


Anyagminőségek
Vasbeton szerkezet: C20/25-XC1-24 "Kisaskéklékony"- Msz 4798-12004
Betonacél: B 60.50 - Msz 339-1987
2.0 cm
(Hidogen hajlított szelvény esetében CO védőgázos)



**Alaprajz
M 1:10**

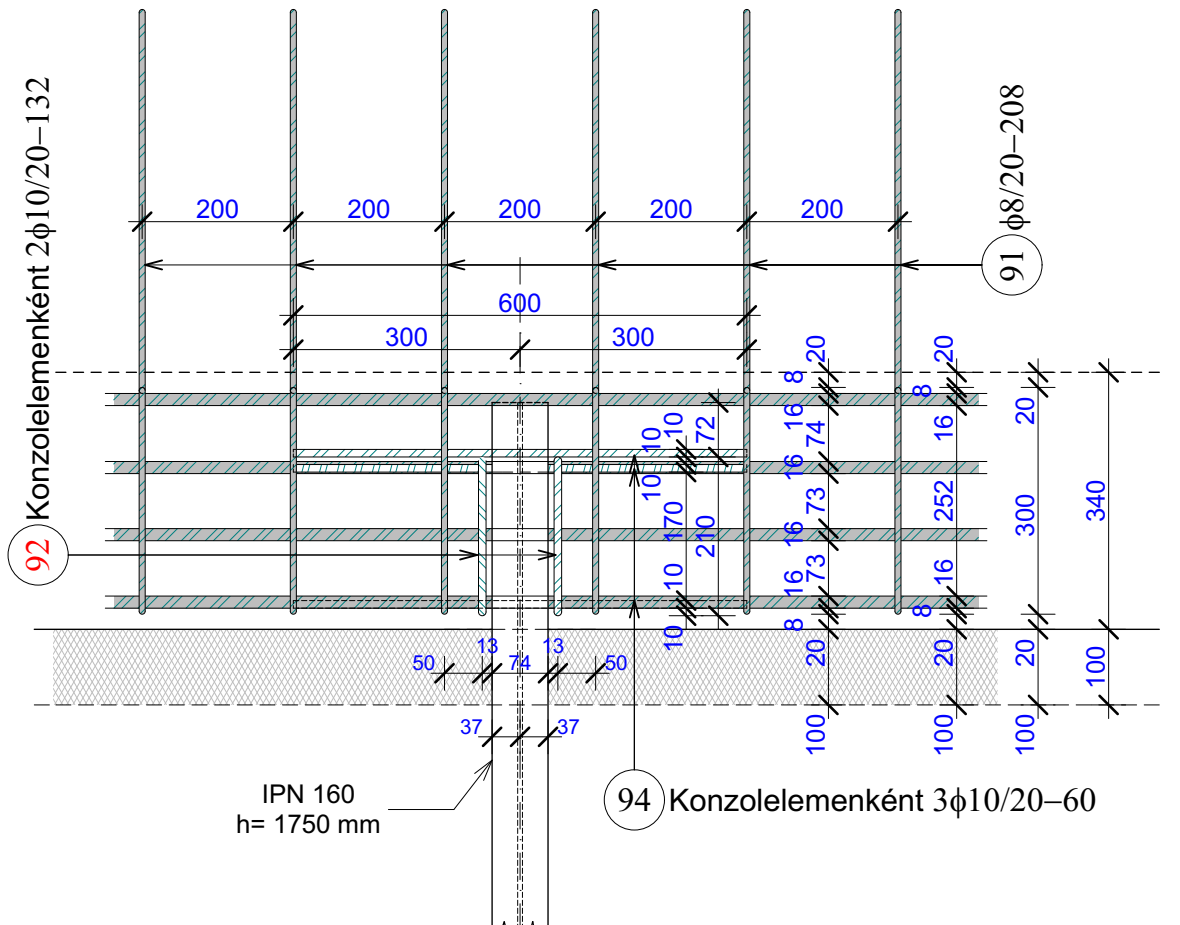

**Gerenda
oldalsíkjára
Merőleges
nézet
M 1:10**

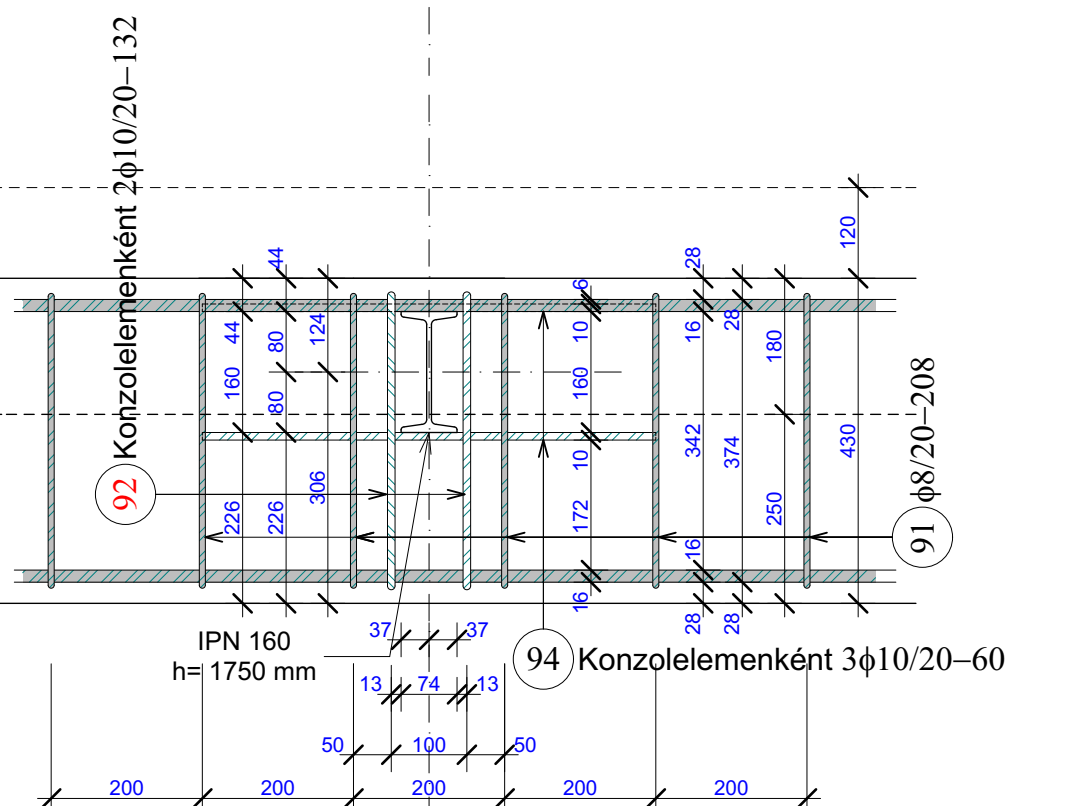

**A külső 44-es falban lévő (Pp, Vp tengelyen)
Szegélygerenda keresztmetszet
Konzollelem hosszmetset
M 1:10**

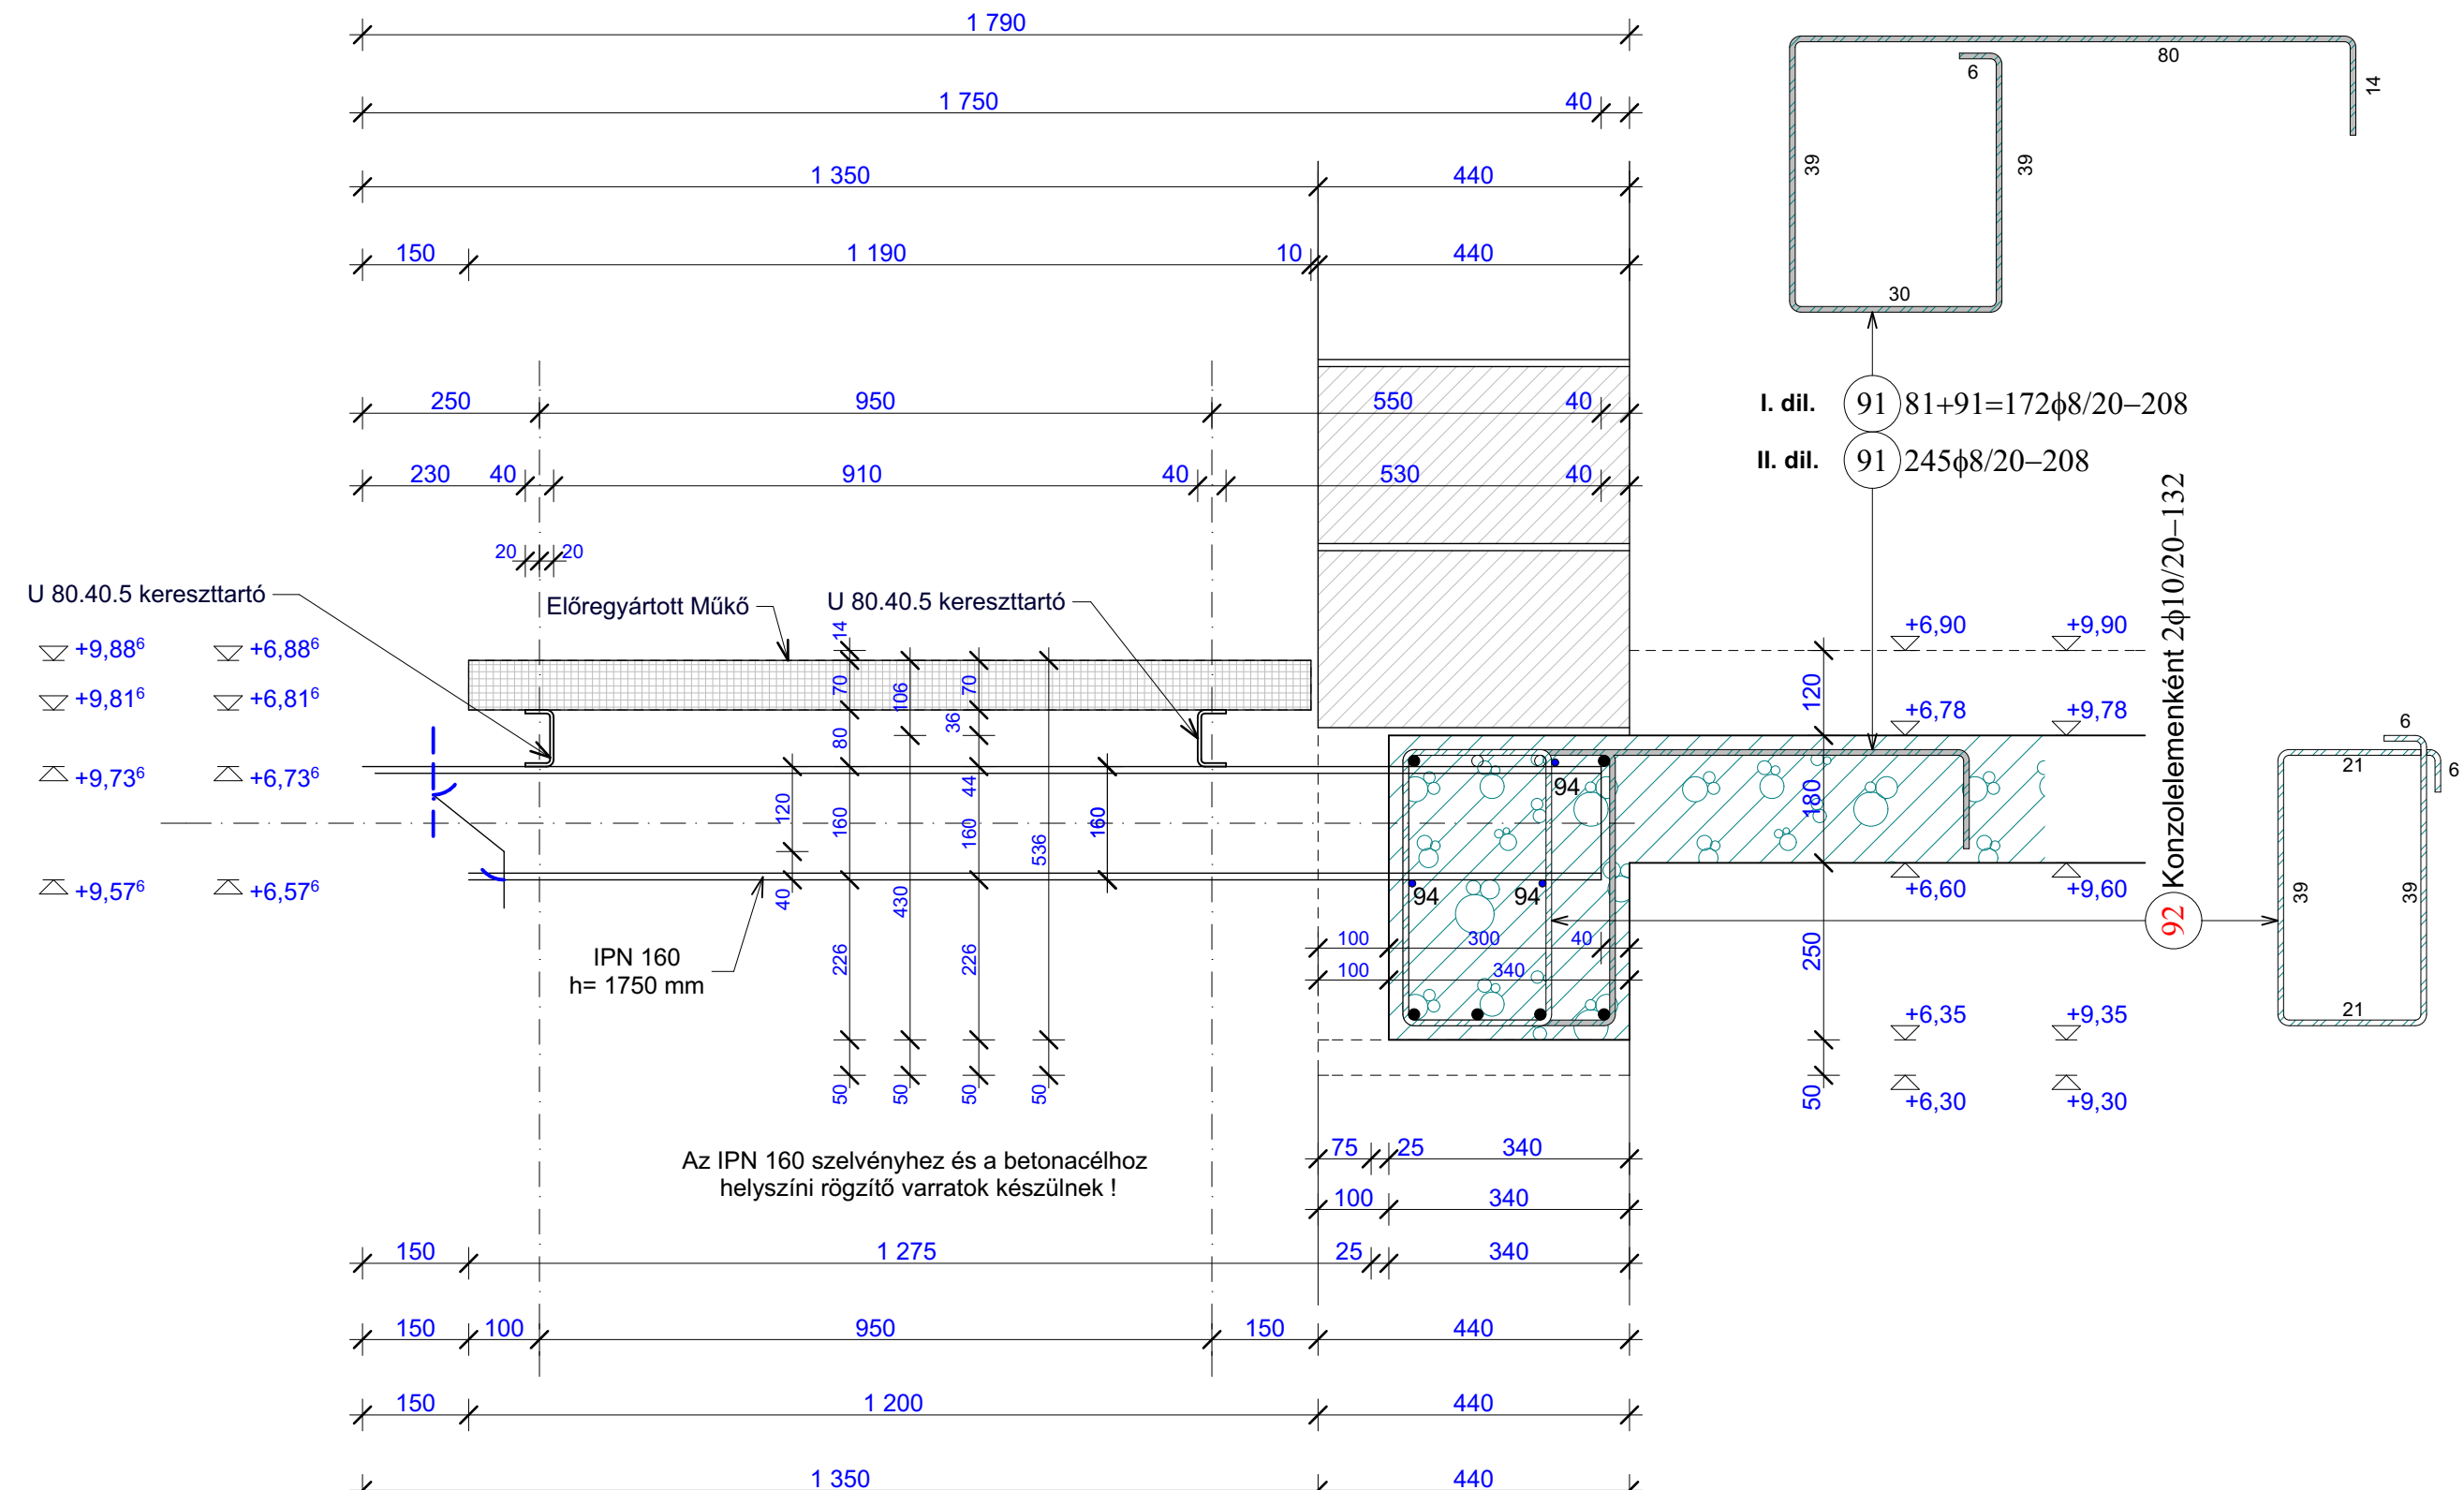

A tervdokumentáció a szerző kizárólagos tulajdonsága. Az 1991. LXVI. törvény szerint a szerző kizárólagos tulajdonsága.